


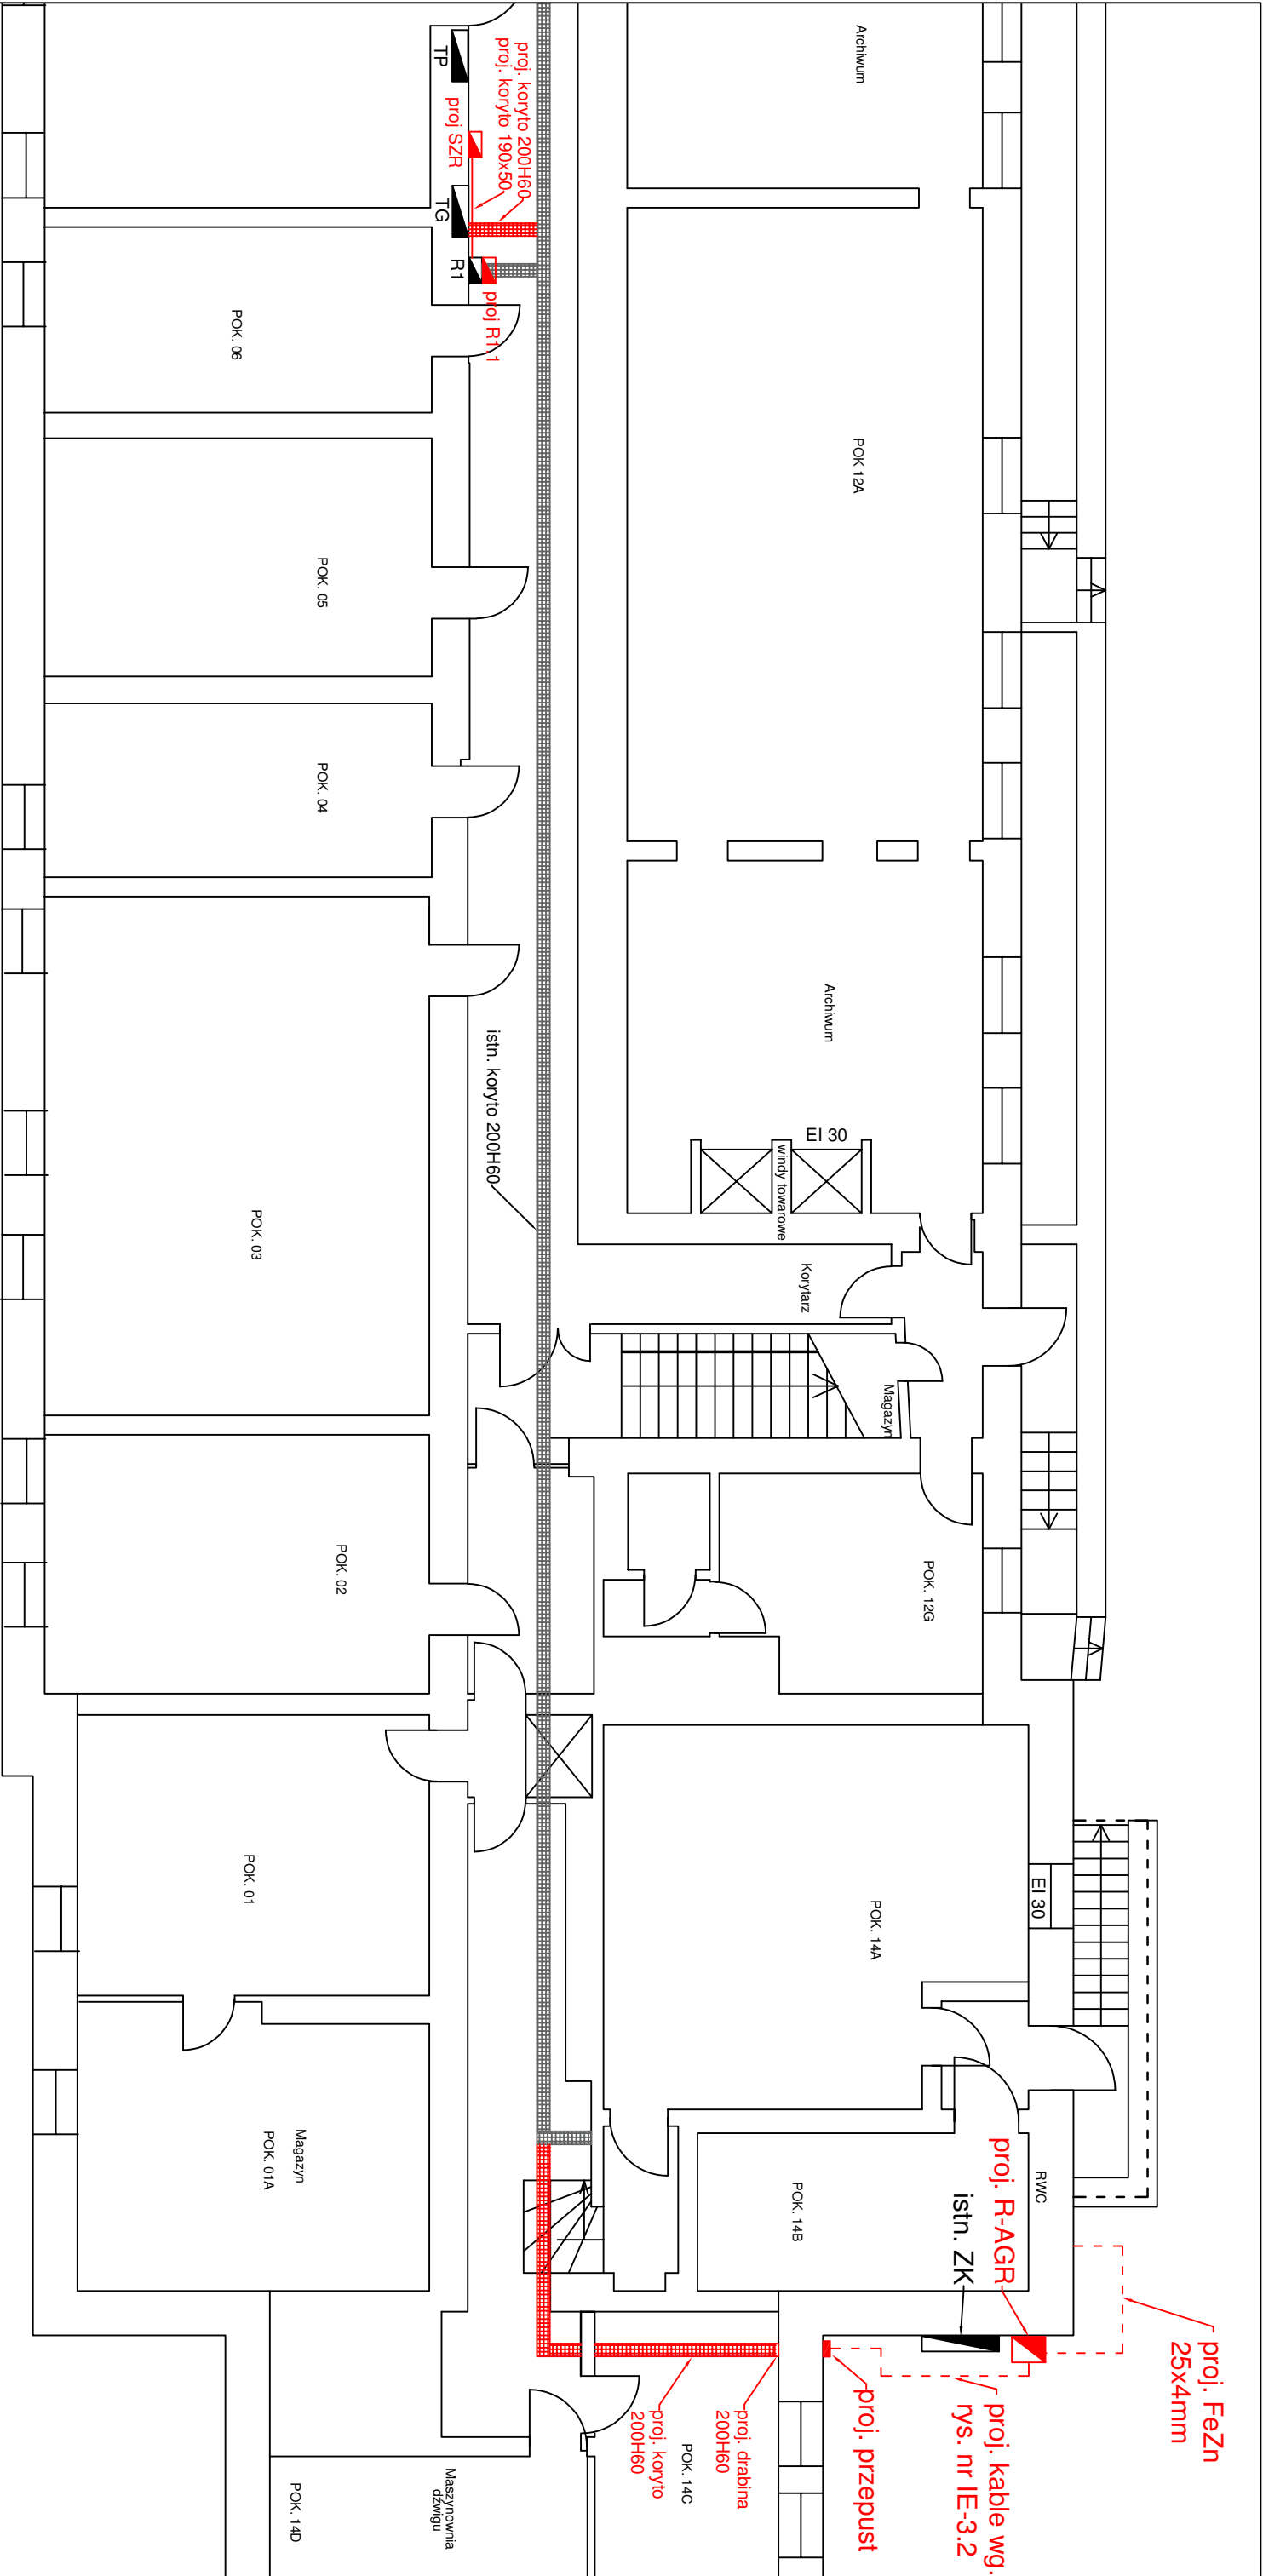

TEMAT	Zasilanie awaryjne budynku Starostwa Powiatowego w Koninie.				ZAMŁAD ELEKTROTECHNICZNY elprokon elprokon.pl	
LOKALIZACJA	Starostwo Powiatowe w Koninie, Aleje 1 Maja 9, 62-510 Konin				Inż. Piotr Matysiak	
INWESTOR	Starostwo Powiatowe w Koninie, Aleje 1 Maja 9, 62-510 Konin					
TREŚĆ RYS.	Rzut piwnicy - instalacja elektryczna					
PROJEKTOWAŁ:	inż. W. MALIŃSKI	G.P.B.17342-91/98 SIECI I INSTAL. ELEKTR.			DATA	12.2025
OPRACOWAŁ:	inż. P. MALIŃSKI	WKP/0205/ZOOE/23 SIECI I INSTAL. ELEKTR.				
					NR RYS.	IE-2.3