


R-AGR

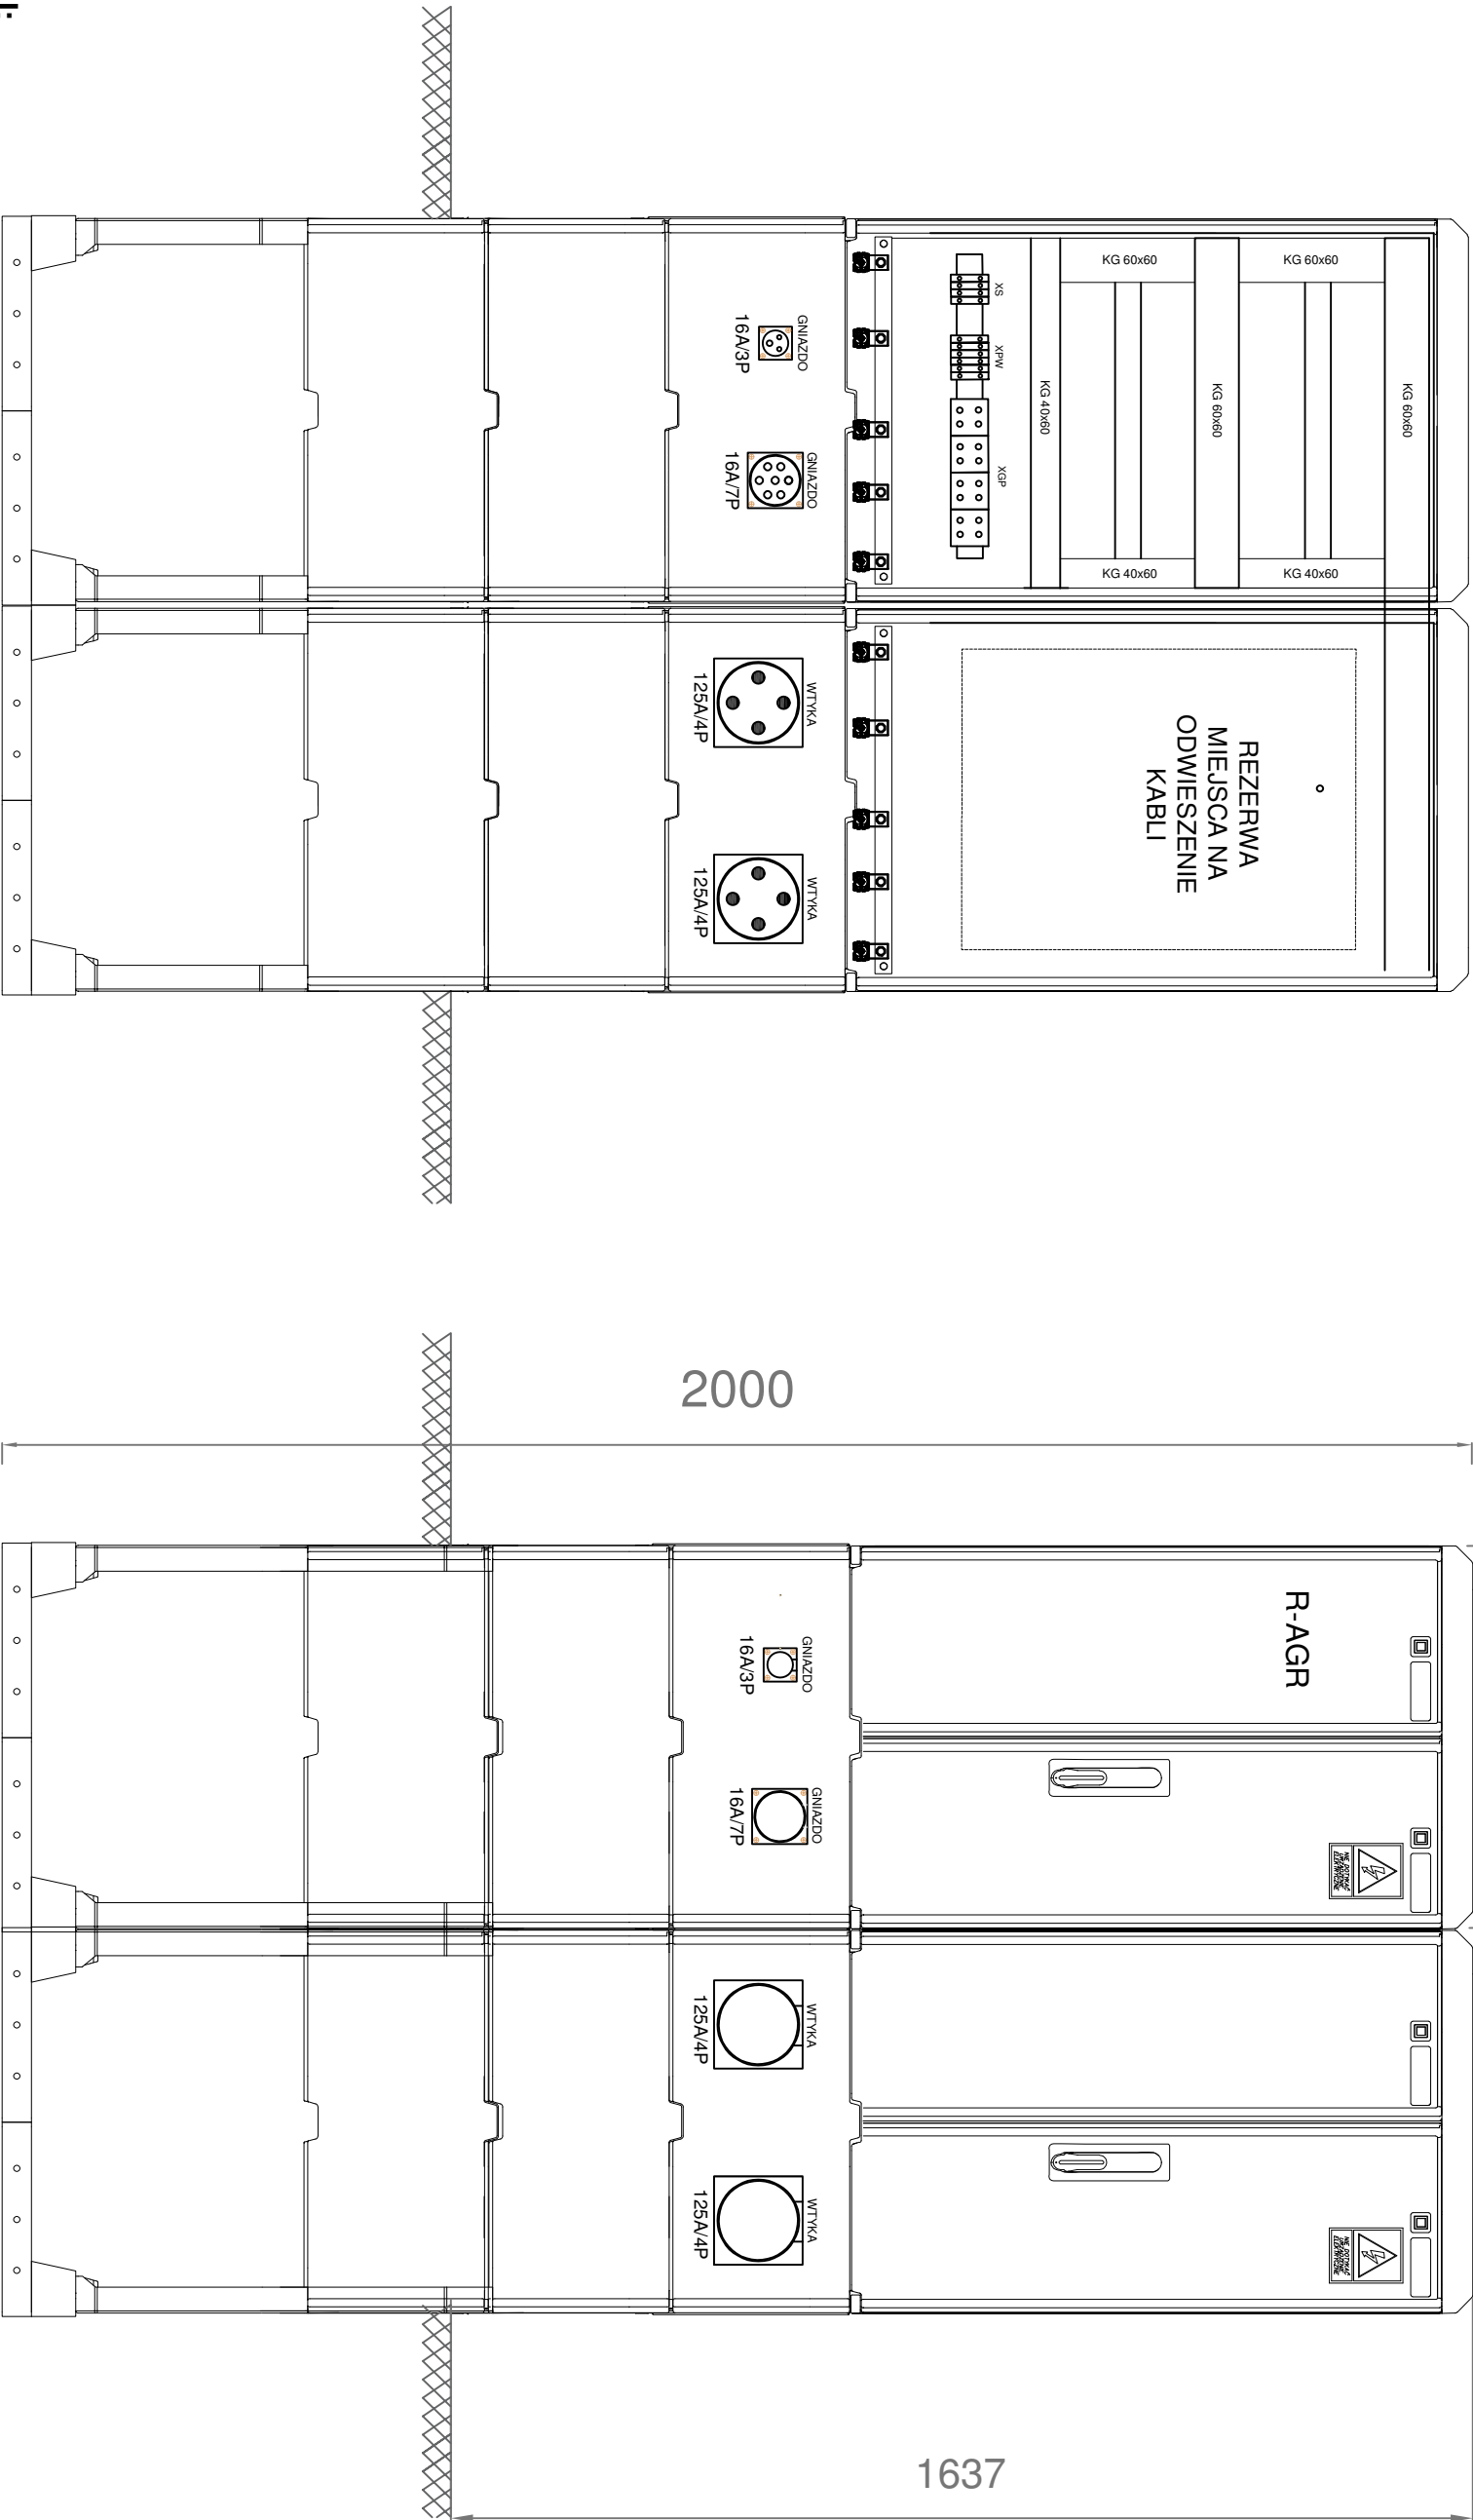

UWAGI:

Rozdzielnię należy wykonać w obudowie z płytą montażową, usztywnioną, regulowaną i przystosowaną do montażu aparatury elektrycznej.

Obudowę należy wyposażać w zamek, zapewniający zabezpieczenie przed dostępem osób nieupoważnionych.

Gniazda i wtyki w wykonaniu IP 67

Rozdzielnicę wyposażać w kable przyłączeniowe oraz kabel uziemiający zakończony zaciskiem imadłowym.



TEMAT	Zasilanie awaryjne budynku Starostwa Powiatowego w Koninie.				ZAKAD ELEKTROTECHNICZNY elprokon elprokon.pl Inż. Piotr Małusiński
LOKALIZACJA	Starostwo Powiatowe w Koninie, Aleje 1 Maja 9, 62-510 Konin				
INWESTOR	Starostwo Powiatowe w Koninie, Aleje 1 Maja 9, 62-510 Konin				
TREŚĆ RYS.	Widok rozdzielni R-AGR				
	IMIĘ NAZWISKO	NR UPRAWNIENI		PODPIS	
PROJEKTOWAŁ:	inż. W. MAŁUŃSKI	G.P.B.1.7342-91/98 SIECI I INSTAL. ELEKTR.		DATA 12.2025	
OPRACOWAŁ:	inż. P. MAŁUŃSKI	WKP/0205/ZOOE/23 SIECI I INSTAL. ELEKTR.			
				NR RYS. IE-3.4	