




SCHEMAT POŁĄCZEŃ PRZEKAŹNIKA
SAFETY REALIZUJĄCEGO FUNKCJĘ PWP

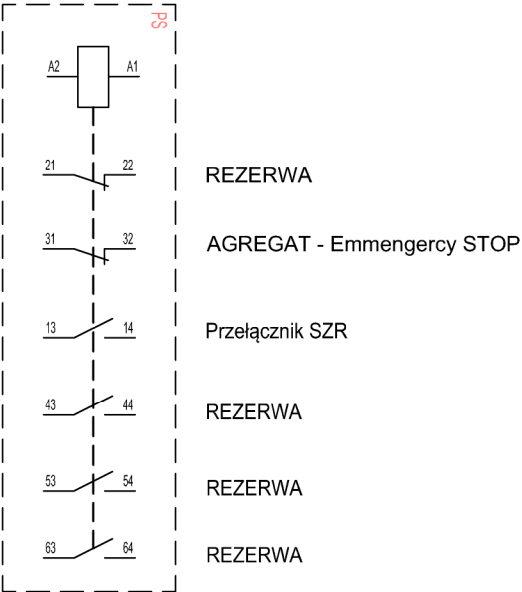

Modułowy przekaźnik bezpieczeństwa z mechanicznie sprzężonymi zaszykami 6 A w projektowanej w szafie PWP/SZR
FINDER 7S.16.8.230.0420

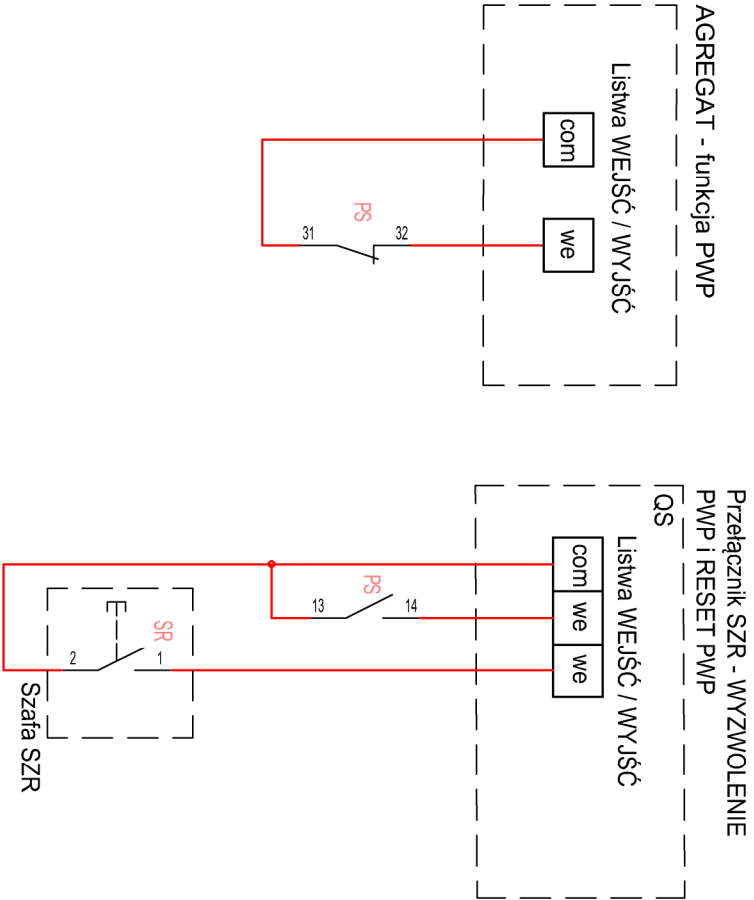

SYGNAŁ 230V Z CEWKI
WZROSTOWEJ
WYZWALACZA
DPX - 320A

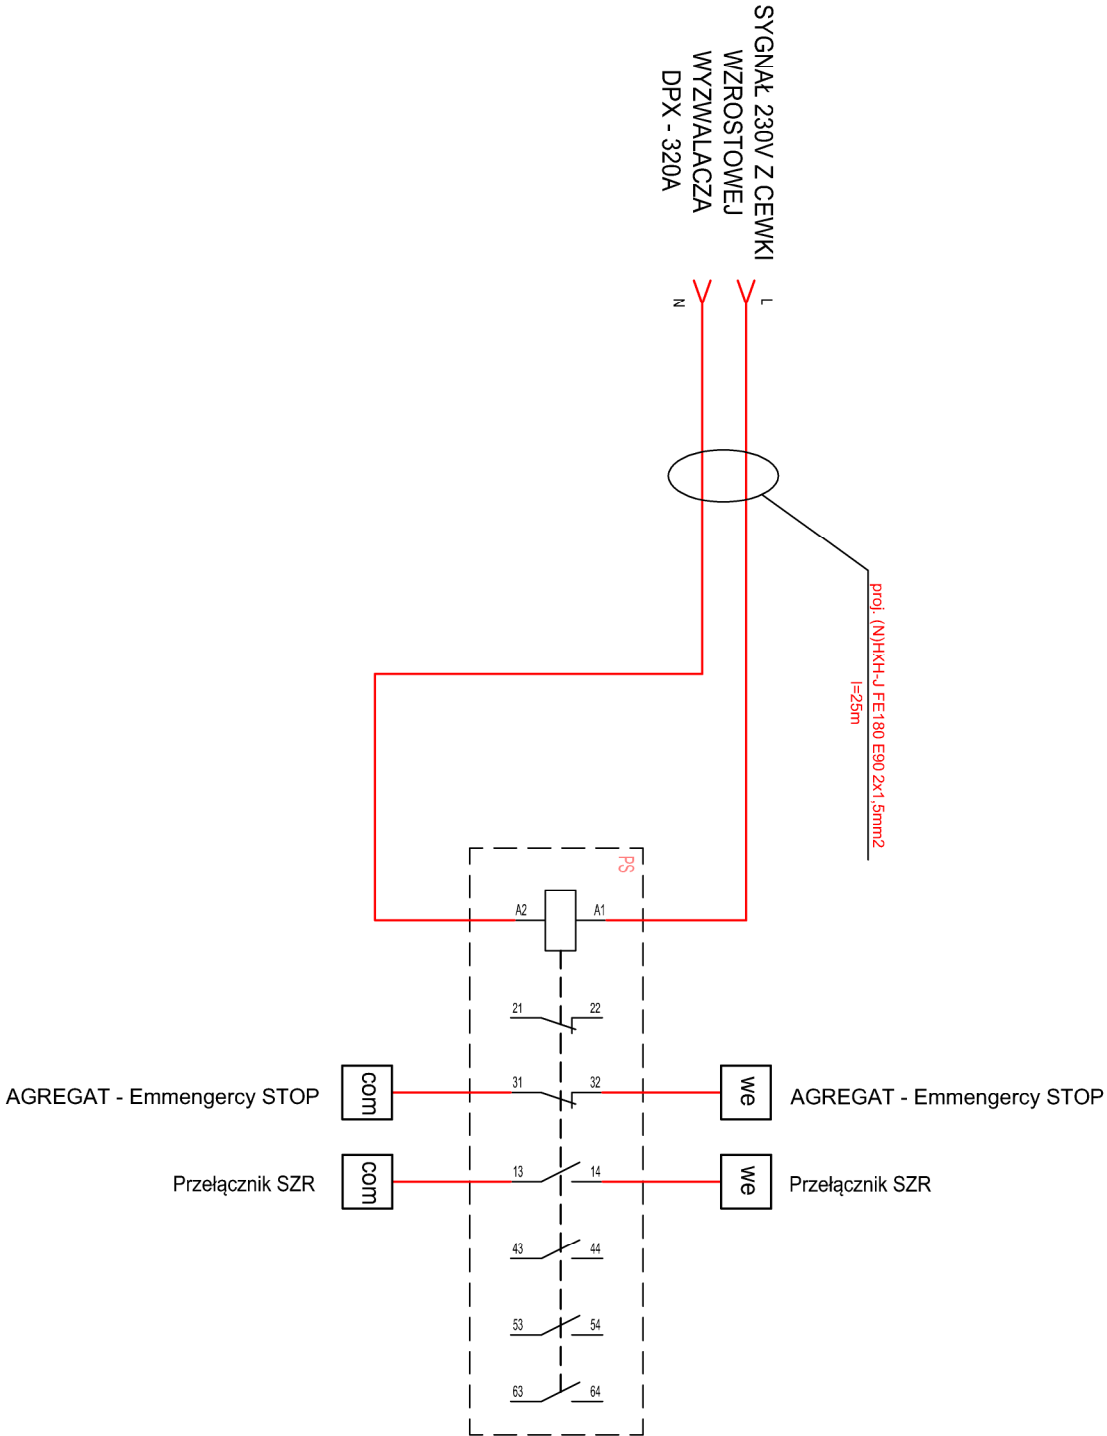

TEMAT	Zasilanie awaryjne budynku Starostwa Powiatowego w Koninie.				ZAWYKAD ELEKTROTECHNICZNY elprokon @gmail.com inż. Piotr Malinicki
LOKALIZACJA	Starostwo Powiatowe w Koninie, Aleje 1 Maja 9, 62-510 Konin				
INWESTOR	Starostwo Powiatowe w Koninie, Aleje 1 Maja 9, 62-510 Konin				
TREŚĆ RYS.	Schemat wyłącznika PWP				
	IMIĘ NAZWISKO	NR UPRAWNIENI	PODPIS		
PROJEKTOWAŁ:	inż. W. MALIŃSKI	G.P.B.I. 7342-91/98 SECI I INSTAL. ELEKTR.			DATA 12.2025
OPRACOWAŁ:	inż. P. MALIŃSKI	WKP/0205/200E/23 SECI I INSTAL. ELEKTR.			
					NR RYS. IE-3.6