



STAN ISTNIEJĄCY

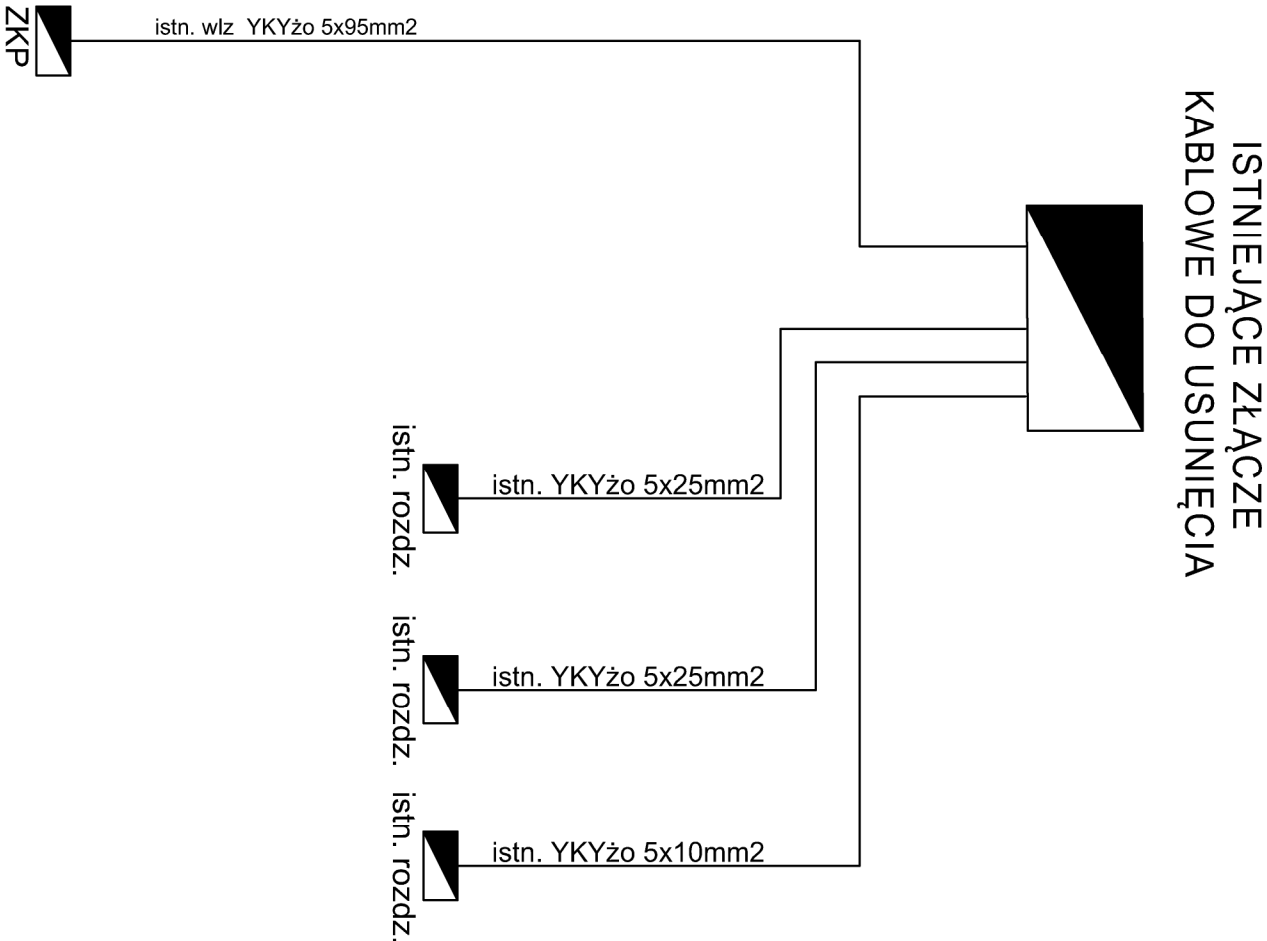

STAN PROJEKTOWANY

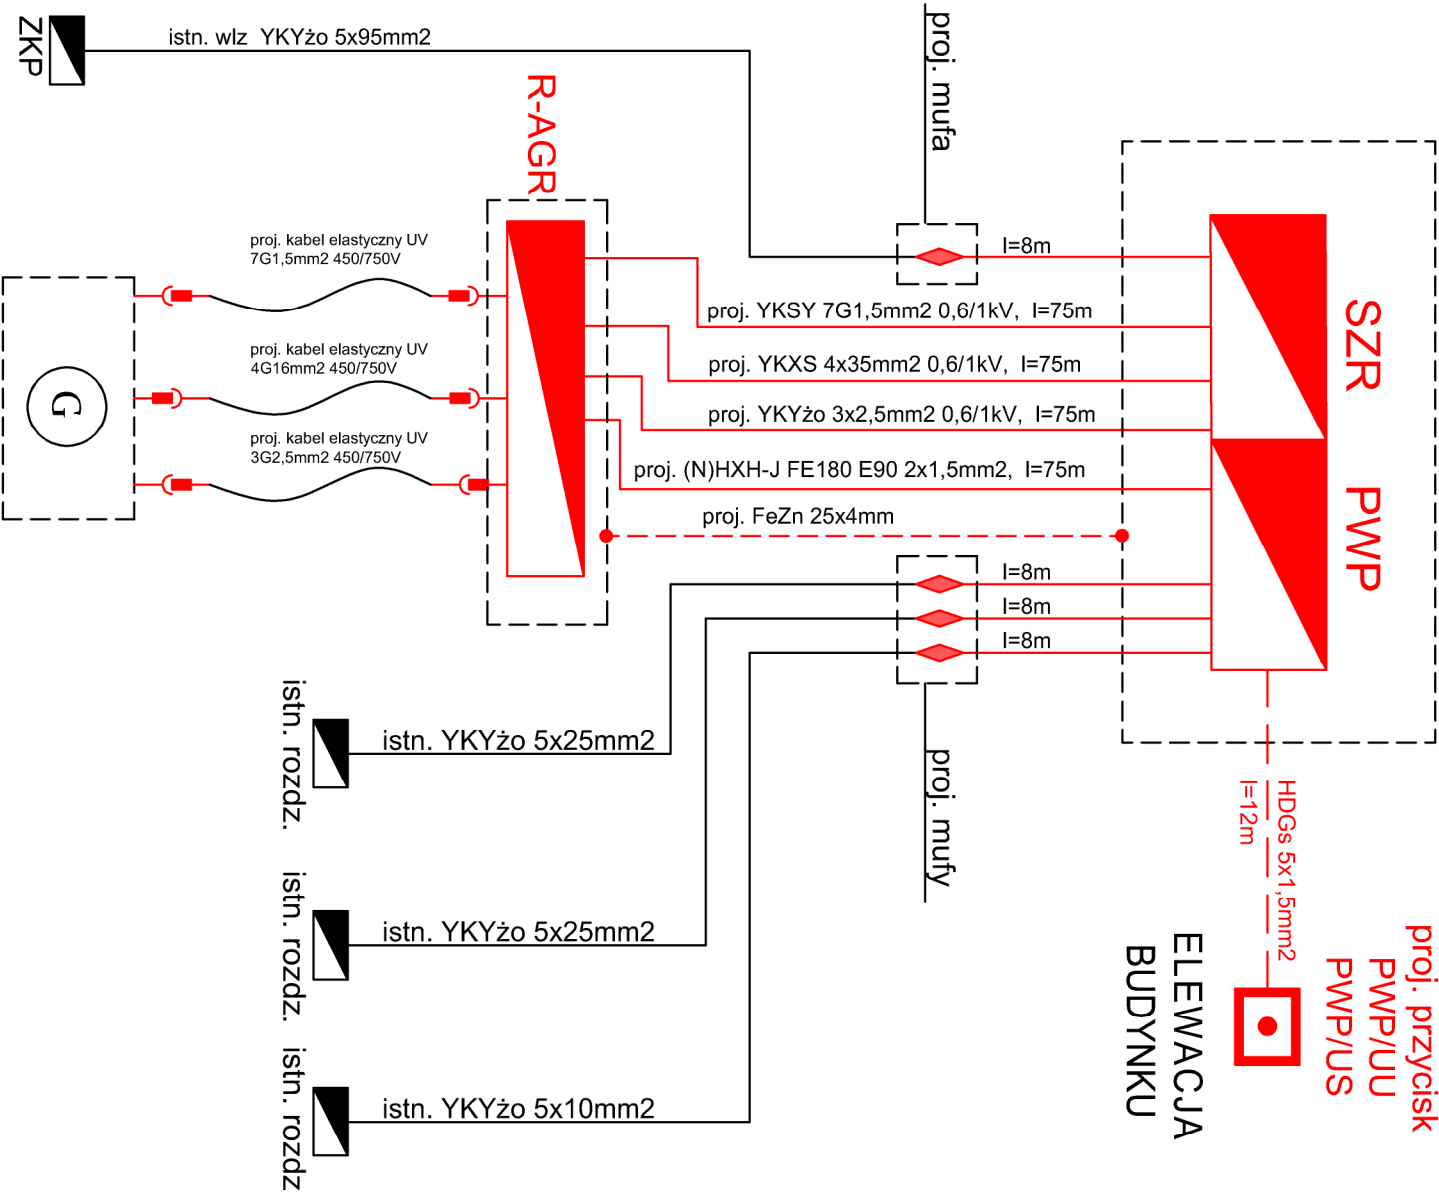

TEMAT	Zasilanie awaryjne budynków ZDP w Koninie.			ZAKŁAD ELEKTROTECHNICZNY
LOKALIZACJA	Zarząd Drog Powiatowych w Koninie, ul. Świętojańska 20 d, 62-500 Konin			elprokon @projektowanie
INWESTOR	Starostwo Powiatowe w Koninie, Aleje 1 Maja 9, 62-510 Konin			inż. Piotr Marjański
TREŚĆ RYS.	Schemat ideowy zasilania			
IMIĘ NAZWISKO	NR	UPRAWNIENI	PODPIS	
PROJEKTOWAŁ:	inż. W. MALIŃSKI	G.P.B.1.7342-91/98 SECI I INSTAL. ELEKTR.		DATA 12.2025
OPRACOWAŁ:	inż. P. MALIŃSKI	WKP/0205/ZOOE/23 SECI I INSTAL. ELEKTR.		
				NR RYS. IE-3.1