


IDEOWY SCHEMAT PWP i SZR

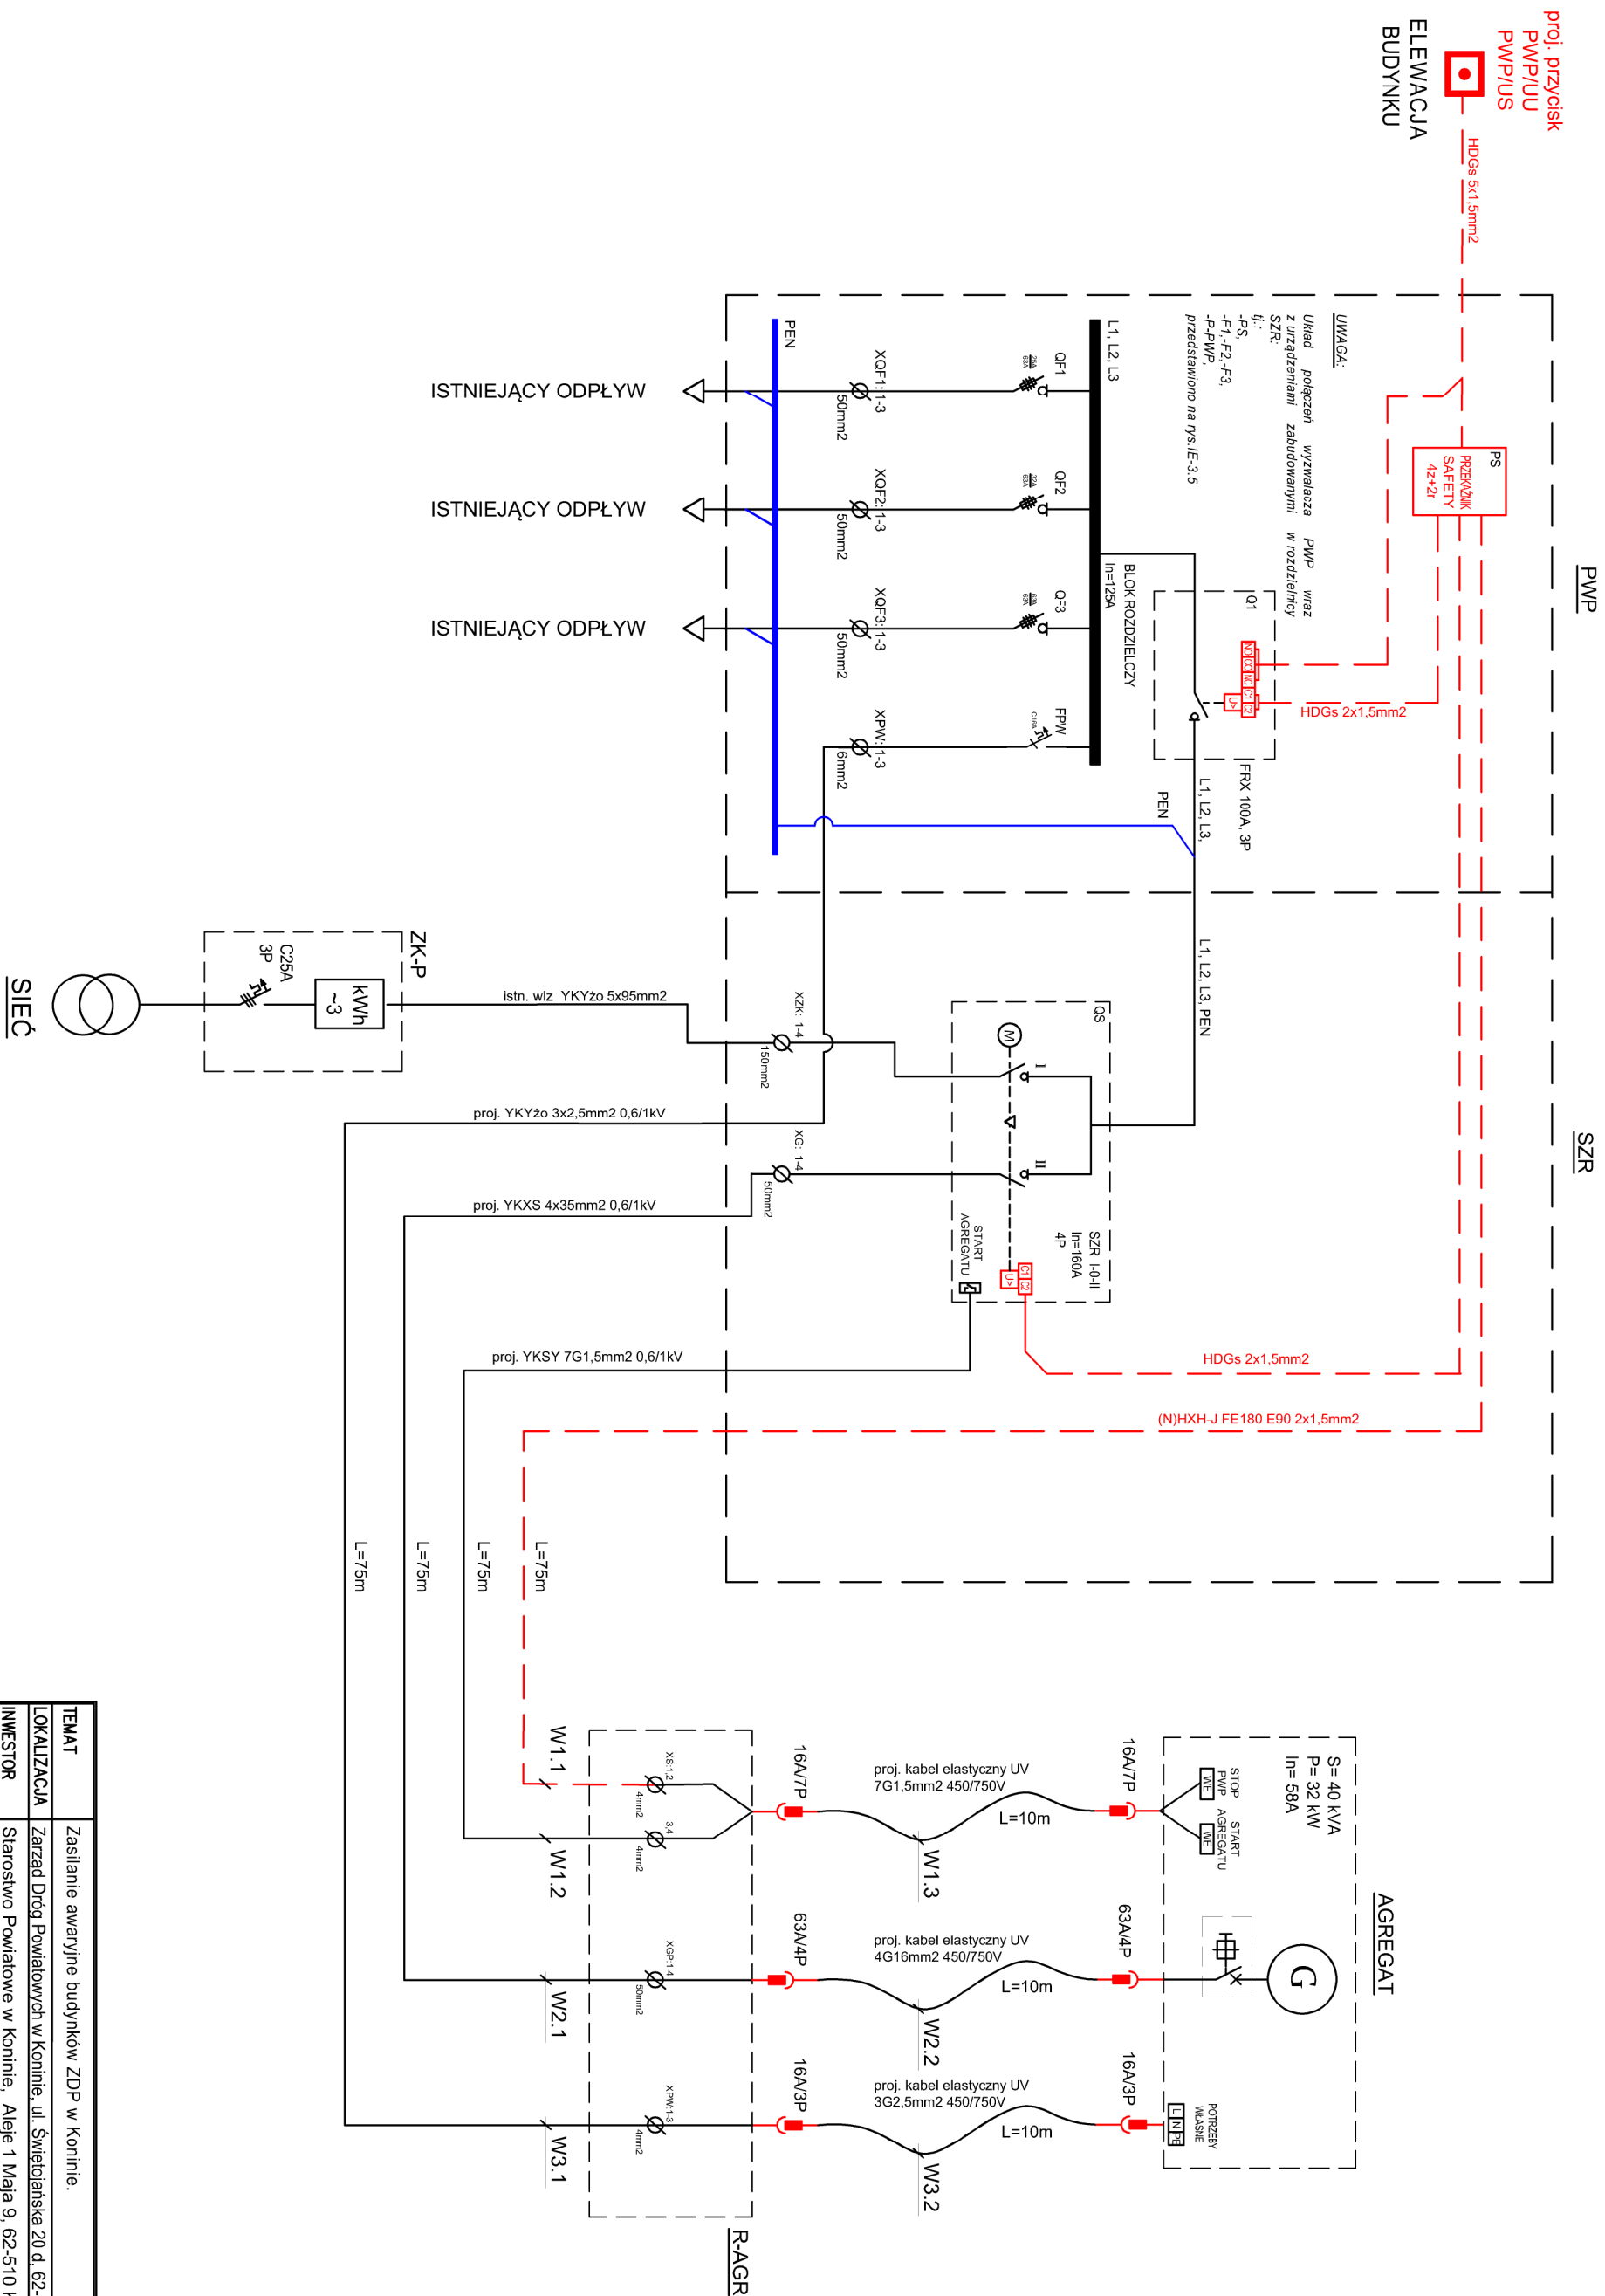

TEMAT	Zasilanie awaryjne budynków ZDP w Koninie.			ZAKŁAD ELEKTROTECHNICZNY elprokon @gmail.com
LOKALIZACJA	Zarząd Dróg Powiatowych w Koninie, ul. Świeciańska 20 d. 62-500 Konin			
INWESTOR	Starostwo Powiatowe w Koninie, Aleje 1 Maja 9, 62-510 Konin			Inż. Piotr Mański
TIEŚĆ RYS.	Schemat ideowy rozdzielnicy PWP i SZR			
	IMIĘ NAZWISKO	NR UPRAWNIENI	PODPIS	DATA 12.2025
PROJEKTOWAŁ:	inż. W. MAŃSKI	G.P.B.1.7342-91/98 SECI I INSTAL. ELEKTR.		
OPRACOWAŁ:	inż. P. MAŃSKI	WKP/0205/Z00E/23 SECI I INSTAL. ELEKTR.		
				NR RYS. IE-3.2