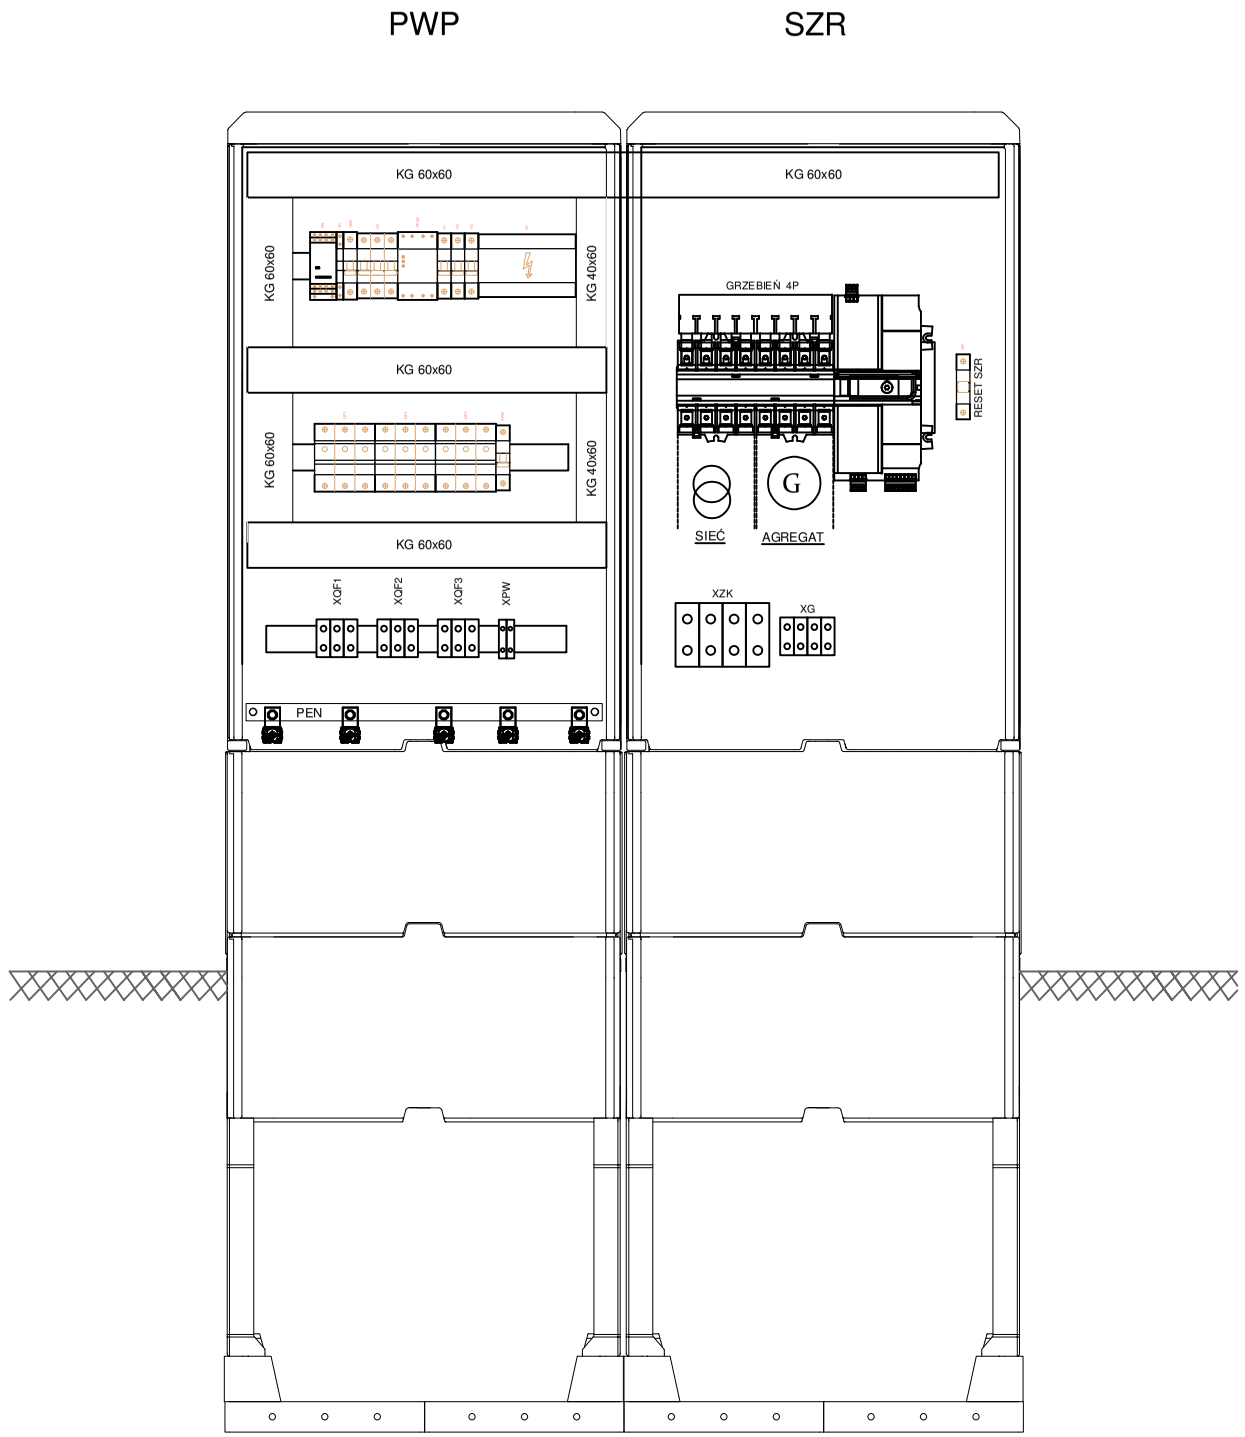

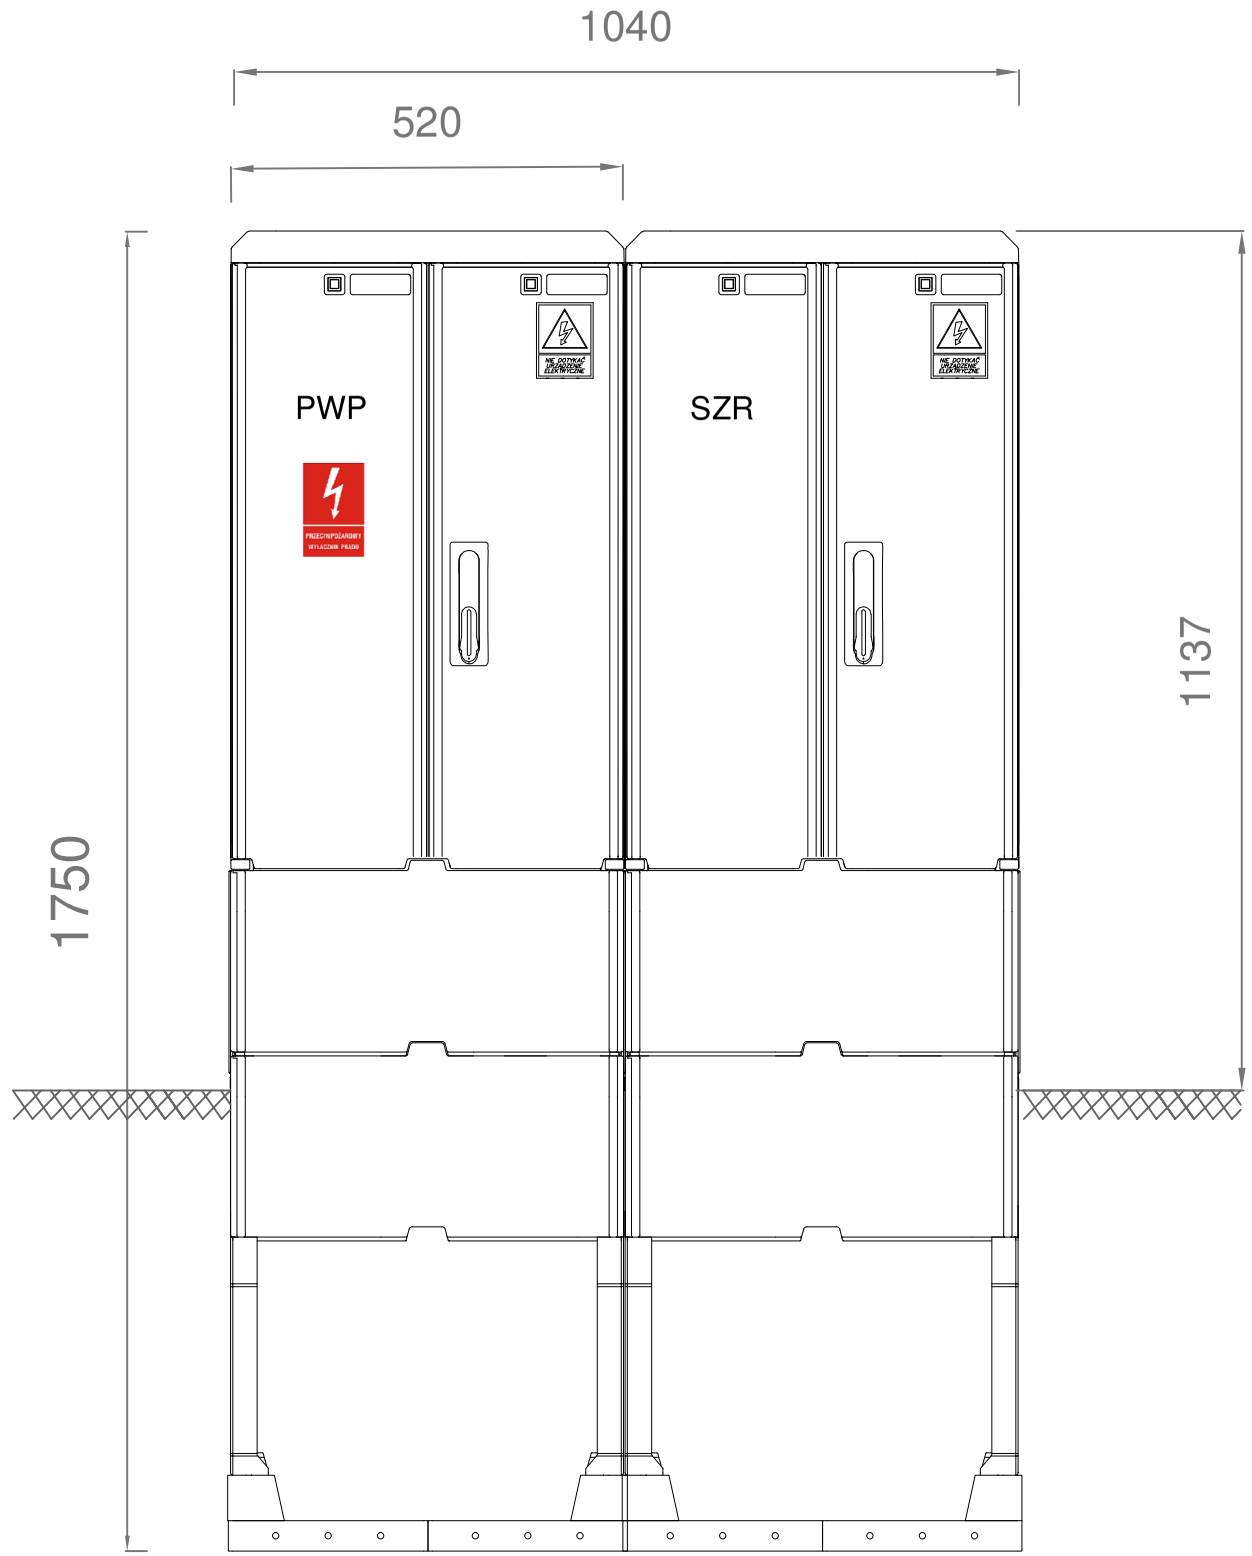

UWAGI:

Rozdzielnię należy wykonać w obudowie z płytą montażową, usztywnioną, regulowaną i przystosowaną do montażu aparatury elektrycznej.

Obudowę należy wyposażyć w zamek, zapewniający zabezpieczenie przed dostępem osób nieupoważnionych.

TEMAT	**Zasilanie awaryjne budynków ZDP w Koninie.**			ZAKŁAD ELEKTROTECHNICZNY elprokon@gmail.com inż. Piotr Maliński
LOKALIZACJA	**Zarząd Dróg Powiatowych w Koninie, ul. Świętojańska 20 d, 62-500 Konin**			
INWESTOR	Starostwo Powiatowe w Koninie, Aleje 1 Maja 9, 62-510 Konin			
TREŚĆ RYS.	Widok rozdzielnicy PWP i SZR			
	IMIĘ NAZWISKO	NR UPRAWNIEŃ	PODPIS	DATA 12.2025
PROJEKTOWAŁ:	inż. W. MALIŃSKI	G.P.B.I.7342-91/98 SIECI I INSTAL. ELEKTR.		
OPRACOWAŁ:	inż. P. MALIŃSKI	WKP/0205/ZOOE/23 SIECI I INSTAL. ELEKTR.		
				NR RYS. IE-3.3