


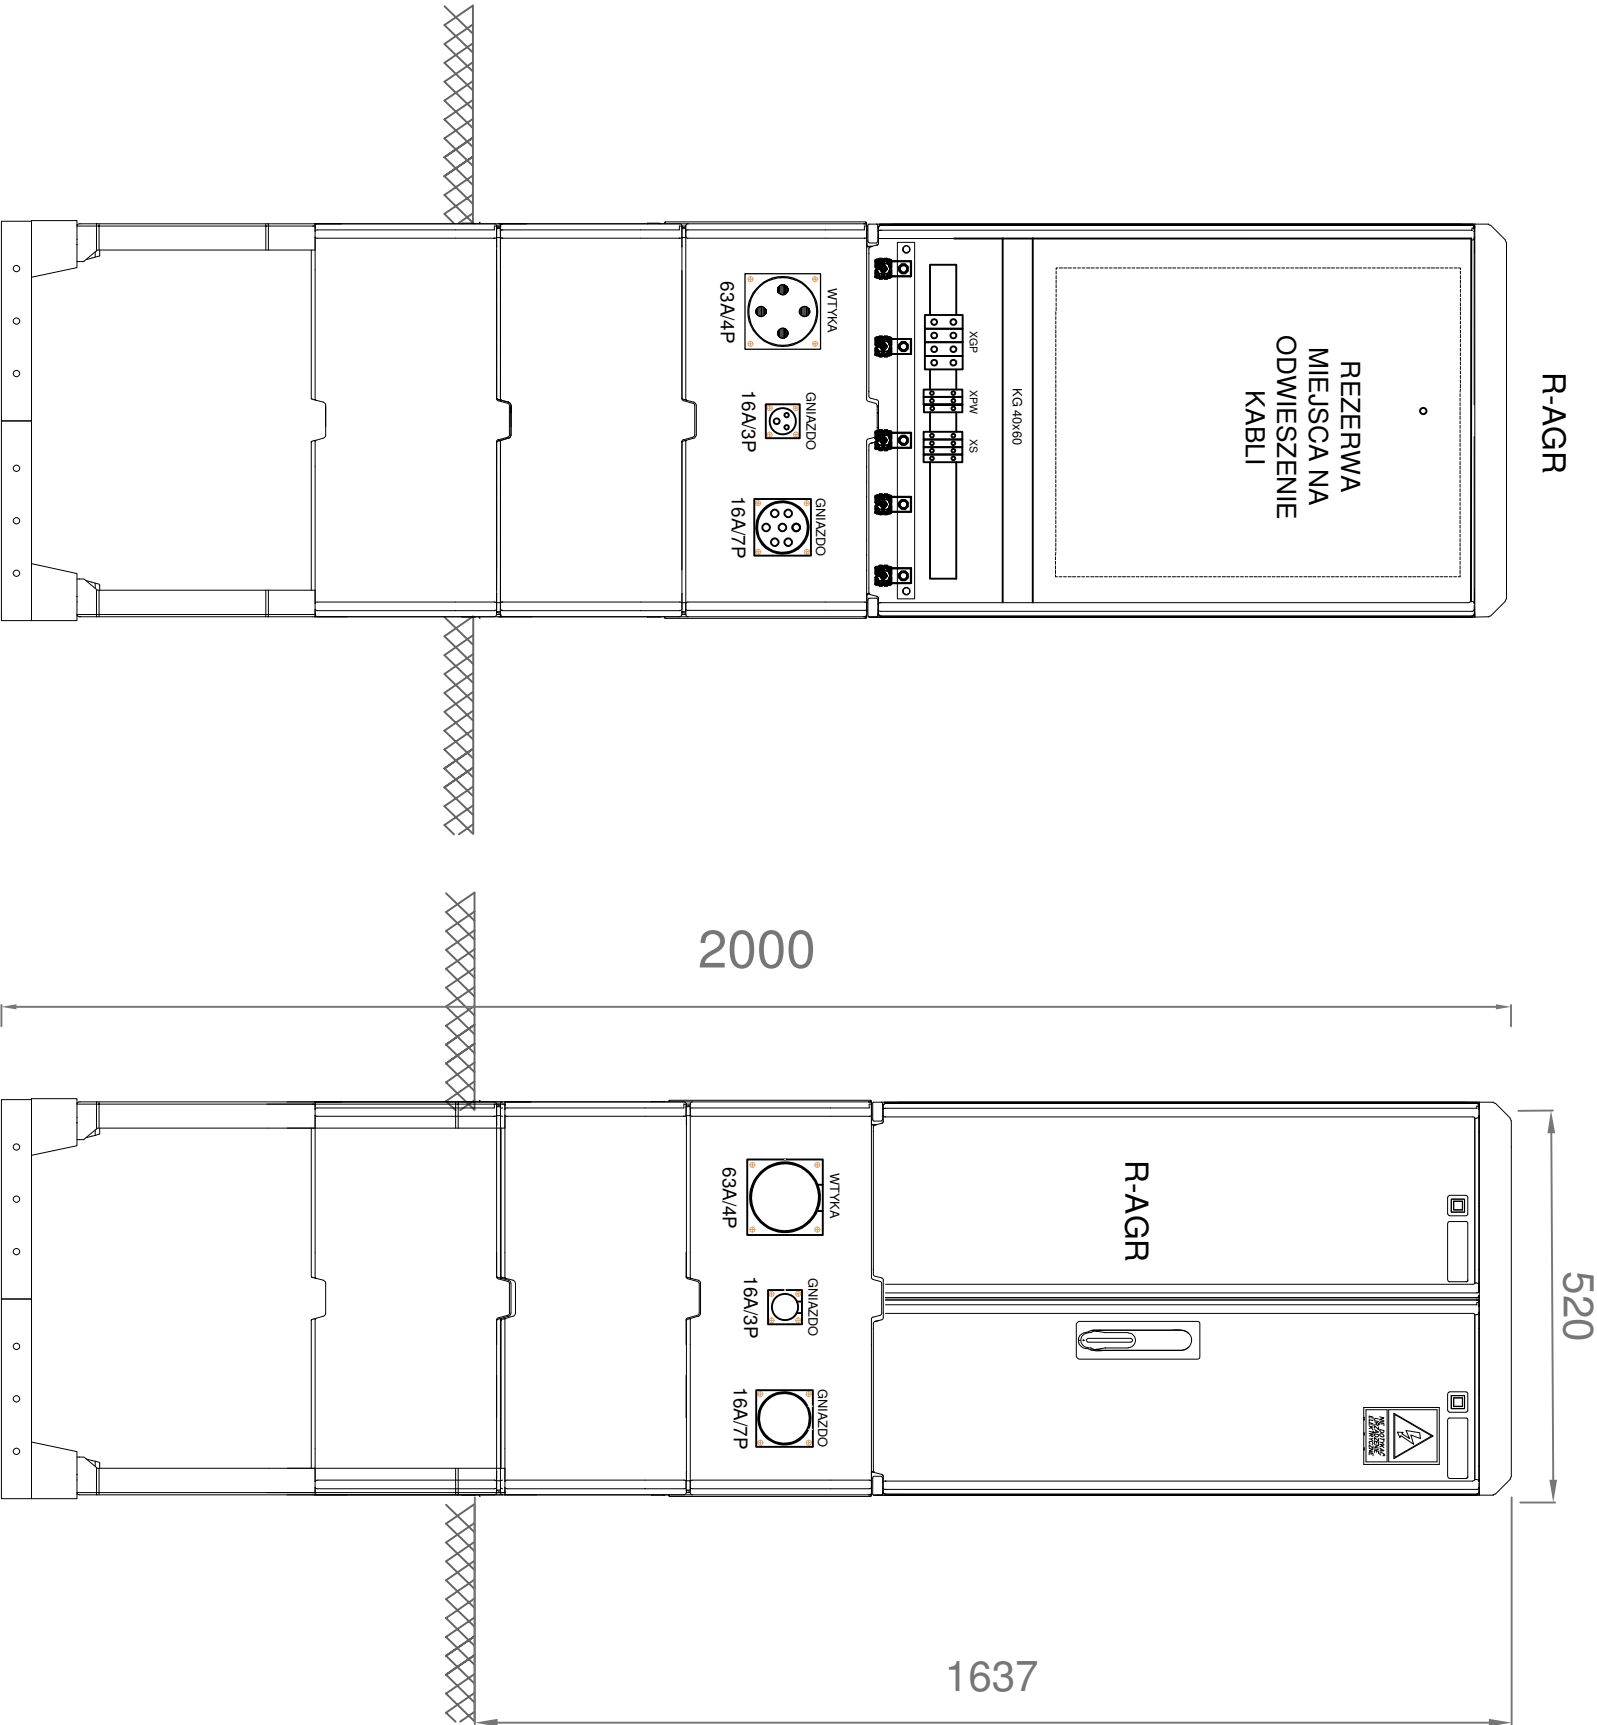

UWAGI:

Rozdzielnię należy wykonać w obudowie z płytą montażową, usztywnioną, regulowaną i przystosowaną do montażu aparatury elektrycznej.

Obudowę należy wyposażyć w zamek, zapewniający zabezpieczenie przed dostępem osób nieupoważnionych.

Gniazda i wtyki w wykonaniu IP 67

Rozdzielnicę wyposażać w kable przyłączeniowe oraz kabel uziemiający zakończony zaciskiem imadlowym.



TEMAT	Zasilanie awaryjne budynków ZDP w Koninie.				ZAKŁAD ELEKTROTECHNICZNY elprokon elprokon.pl Inż. Piotr Małach
LOKALIZACJA	Zarząd Drogi Powiatowych w Koninie, ul. Świętojańska 20 d, 62-500 Konin				
INWESTOR	Starostwo Powiatowe w Koninie, Aljeje 1 Maja 9, 62-510 Konin				
TREŚĆ RYS.	Widok rozdzielnicy R-AGR				
	IMIĘ NAZWISKO	NR UPRAWNIENI	PODPIS		
PROJEKTOWAŁ:	inż. W. MAŁIŃSKI	G.P.B.1.7342-91/98 SIĘCI I INSTAL. ELEKTR.			DATA 12.2025
OPRACOWAŁ:	inż. P. MAŁIŃSKI	WKP/0205/ZOOE/23 SIĘCI I INSTAL. ELEKTR.			NR RYS. IE-3.4