



STAN ISTNIEJĄCY

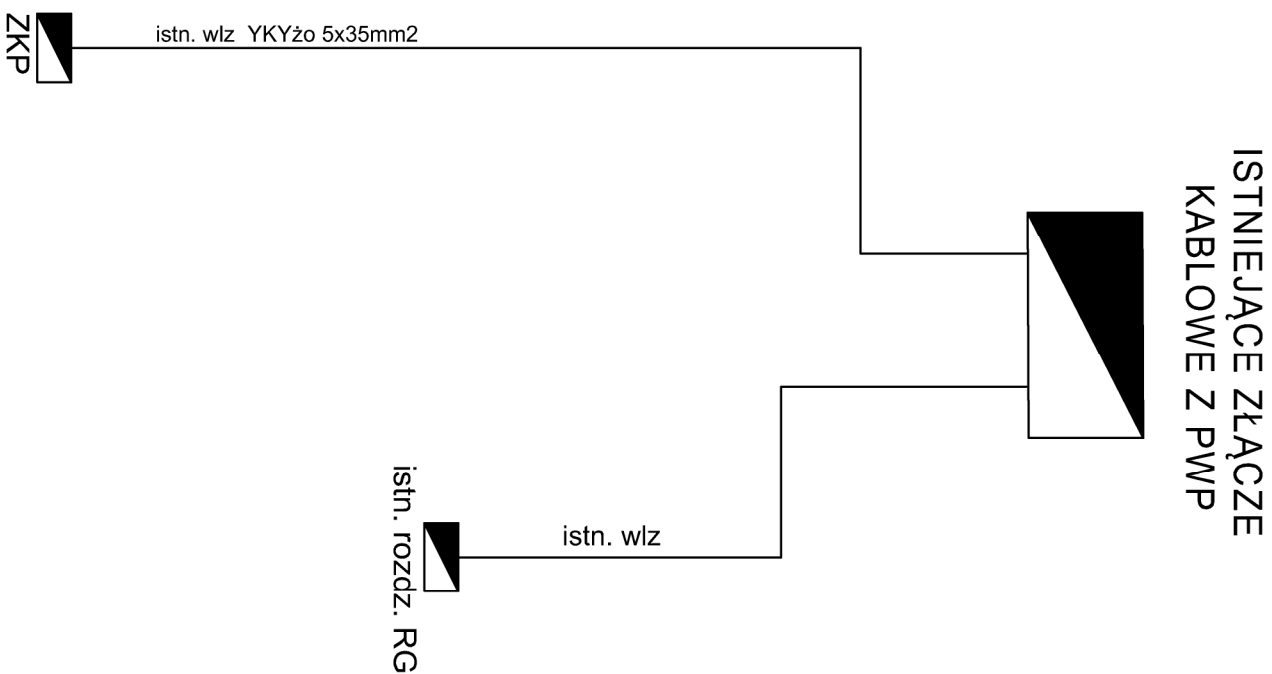

STAN PROJEKTOWANY

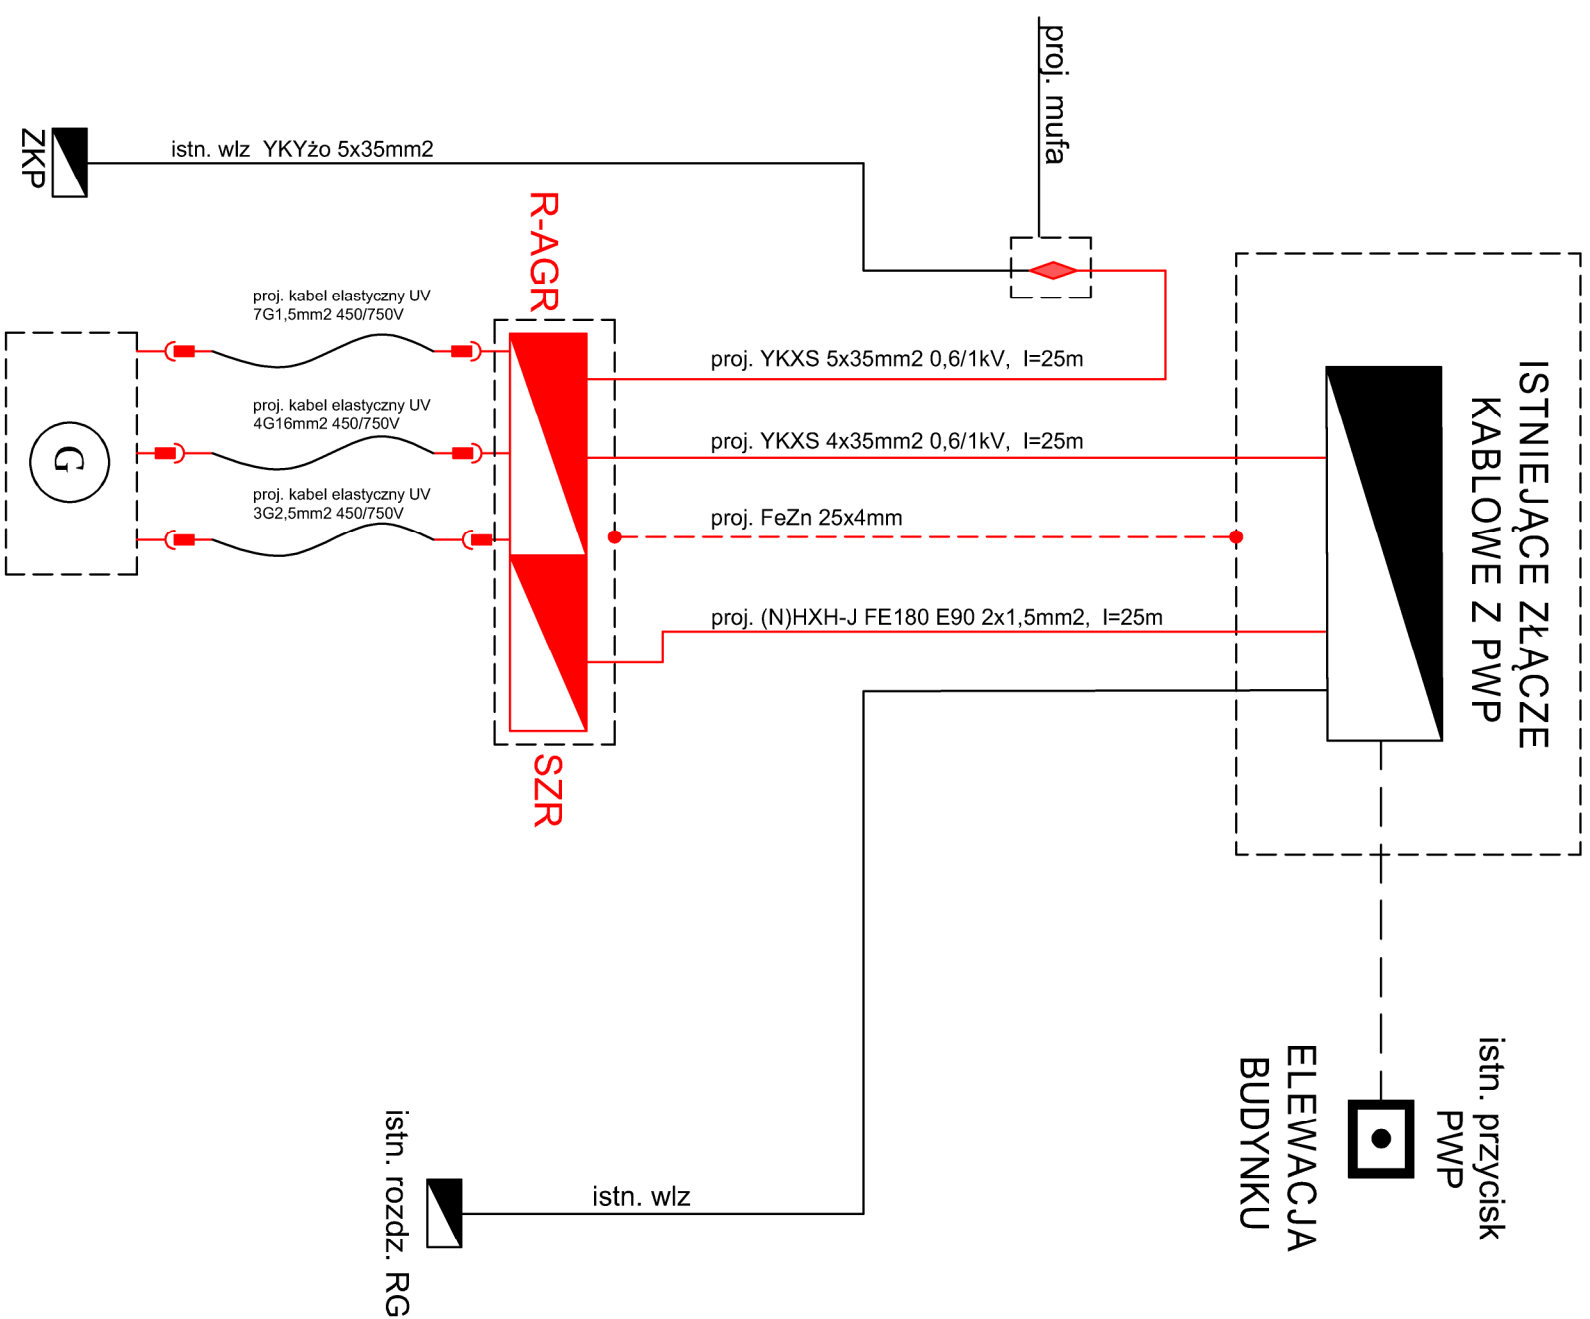

ITEMAT	Zasilanie awaryjne budynku sali gimnastycznej ZSEU w Żylichlinie.				ZAKŁAD ELEKTROTECHNICZNY elprokon @gmail.com ul. Poln. Małiński
LOKALIZACJA	Zespół Szkół Ekonomiczno-Usługowych w Żylichlinie				
INWESTOR	Starostwo Powiatowe w Koninie, Aleje 1 Maja 9, 62-510 Konin				
TREŚĆ RYS.	Schemat ideowy zasilania				
	IMIĘ, NAZWISKO	NR UPRAWNIEN	PODPIS		
PROJEKTOWAŁ:	inż. W. MAŁIŃSKI	G.P.B.1.7342-91/98 SECI I INSTAL. ELEKTR.			DATA 12.2025
OPRACOWAŁ:	inż. P. MAŁIŃSKI	WKP./0205/ZOOF./23 SECI I INSTAL. ELEKTR.			M. RYS. IE-3.1