


ELEWACJA
BUDYNKU

istn. przycisk
PWP

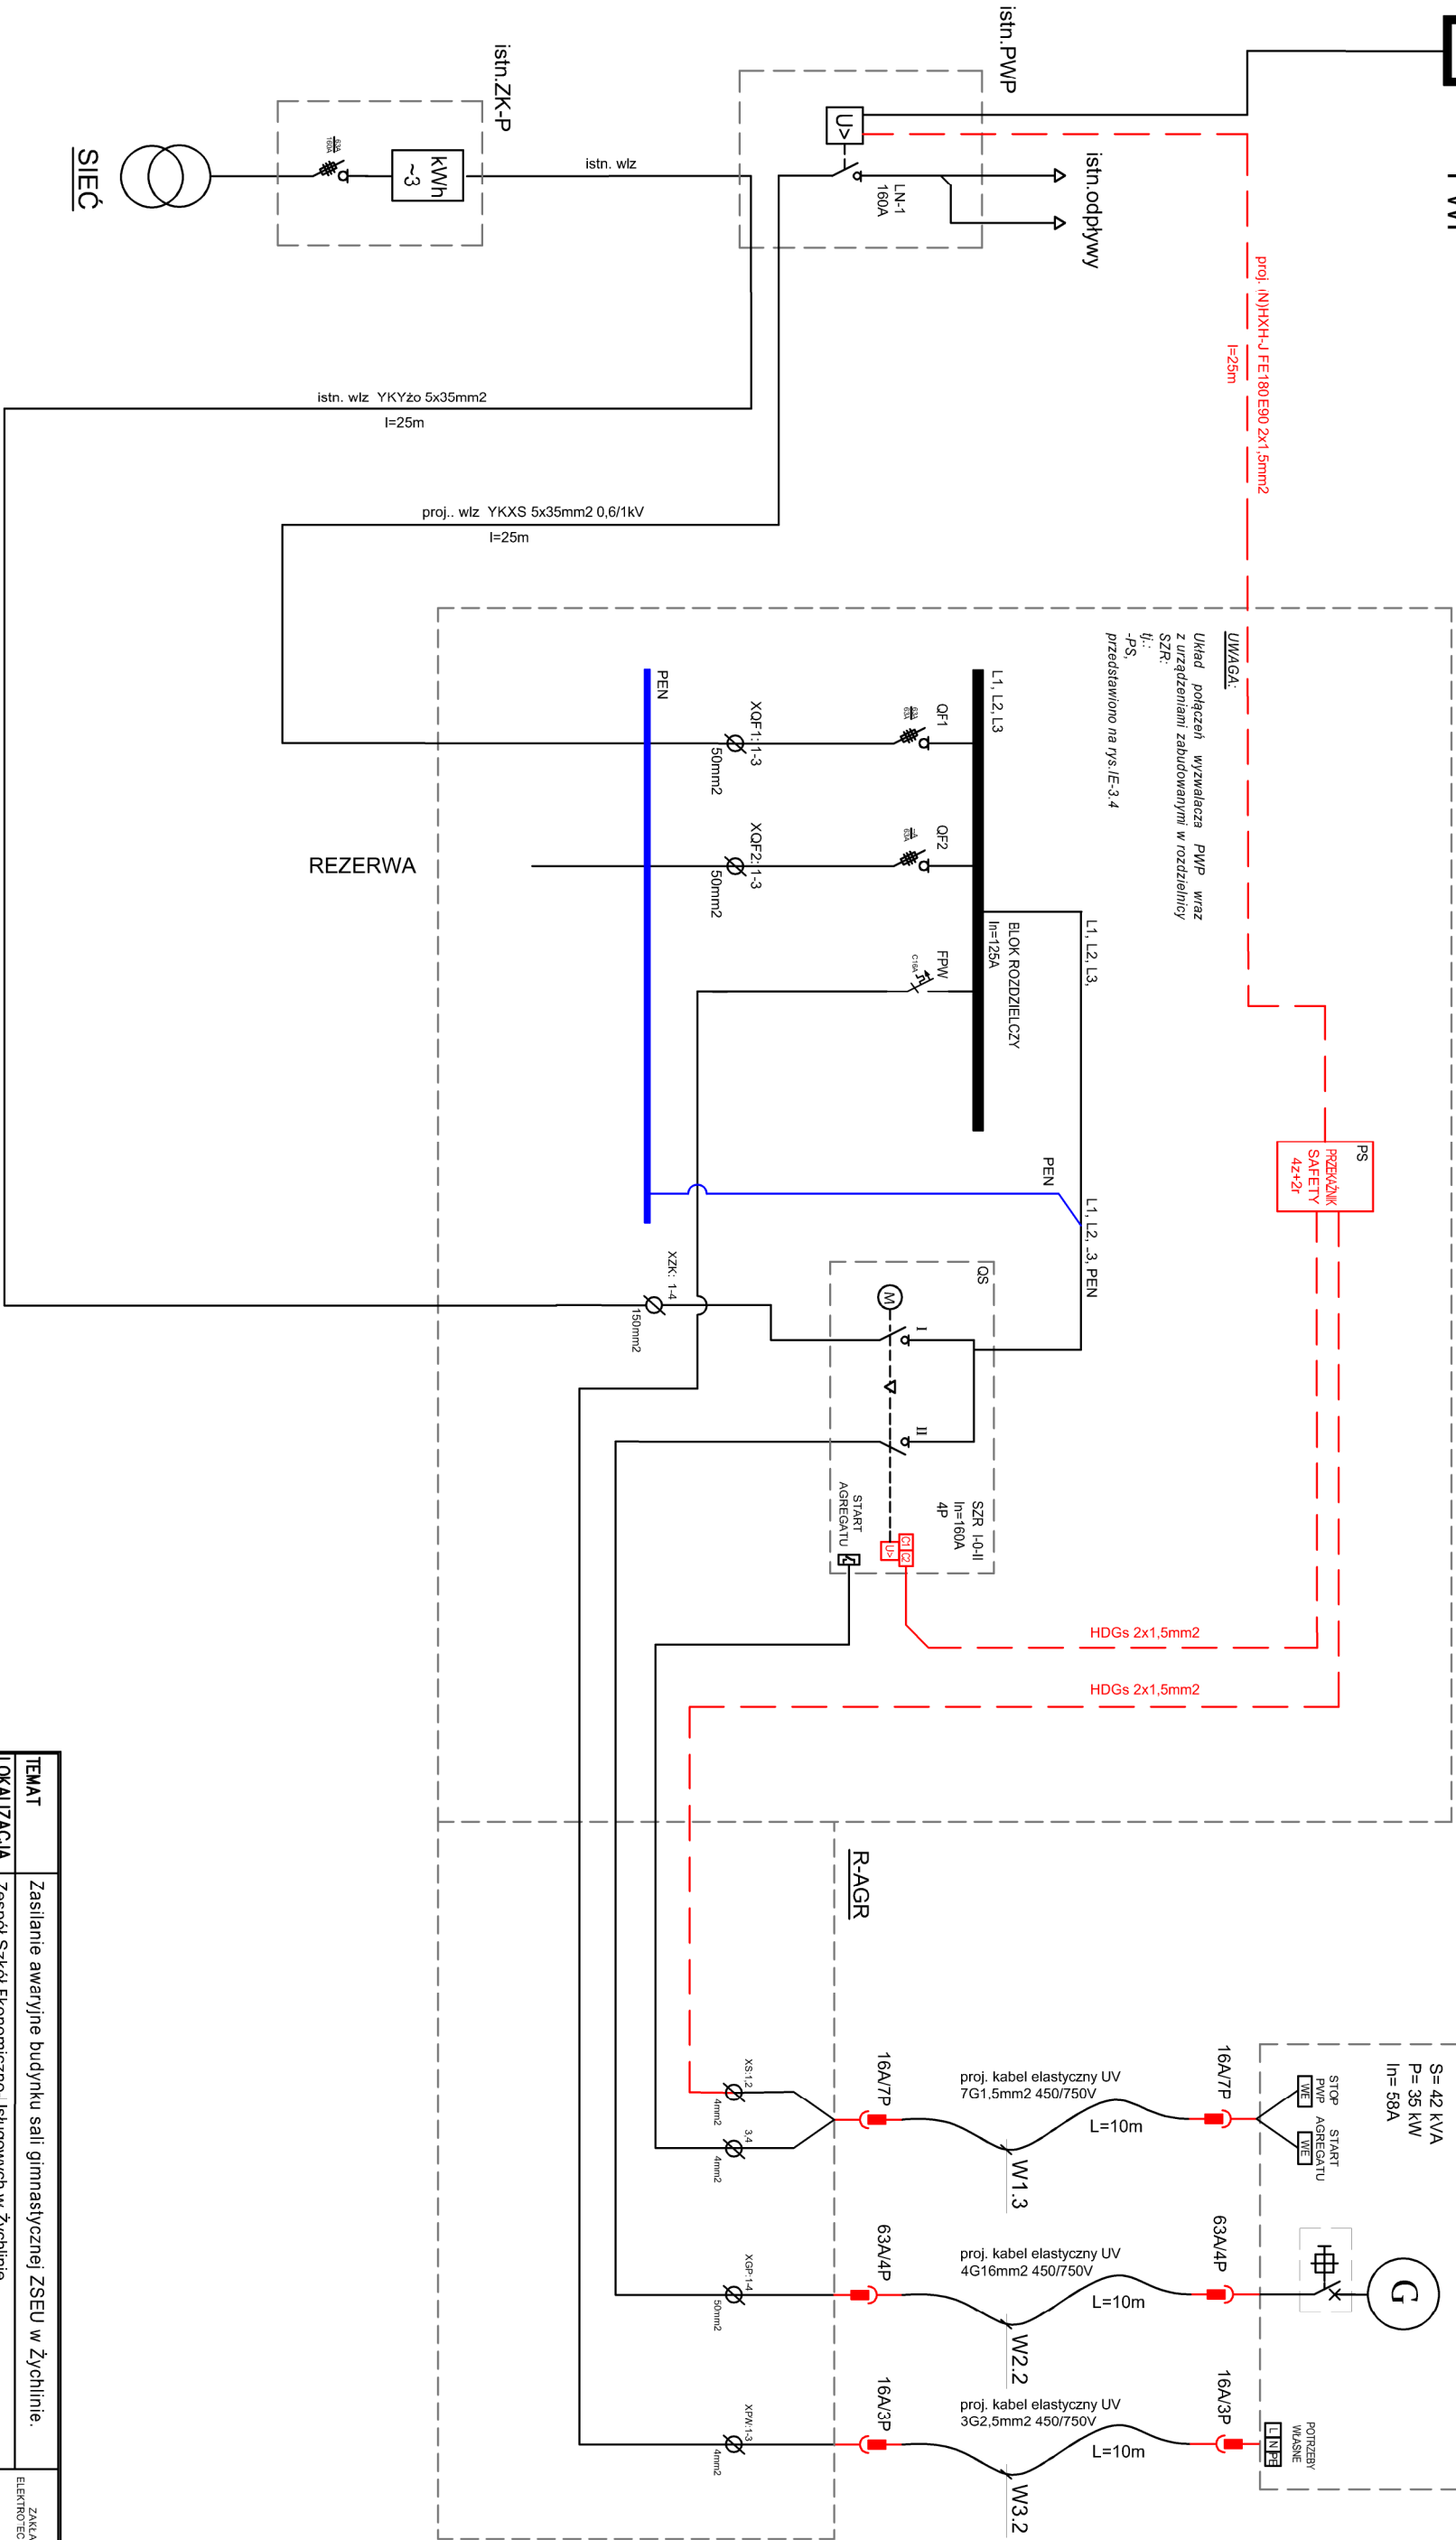

IDEOWY SCHEMAT SZR i R-AGR

TEMAT	Zasilanie awaryjne budynku sali gimnastycznej ZSEU w Żychlinie.	ZAKŁAD ELEKTROTECHNICZNY elprokon @elprokon.com Inż. Piotr Małusiński
LOKALIZACJA	Zespół Szkół Ekonomiczno-Usługowych w Żychlinie	
INWESTOR	Starostwo Powiatowe w Koninie, Aleje 1 Maja 9, 62-510 Konin	
TREŚĆ RYS.	Schemat ideowy rozdzielni SZR i R-AGR	
IMIĘ NAZWIŚKO	NR UPRAWNIENI	
PROJEKTOWAŁ:	inż. W. MAŁUŃSKI	PODPIS
OPRACOWAŁ:	inż. P. MAŁUŃSKI	DATA 12.2025
	SECI I INSTAL. ELEKTR.	
		NR RYS. IE-3.2