


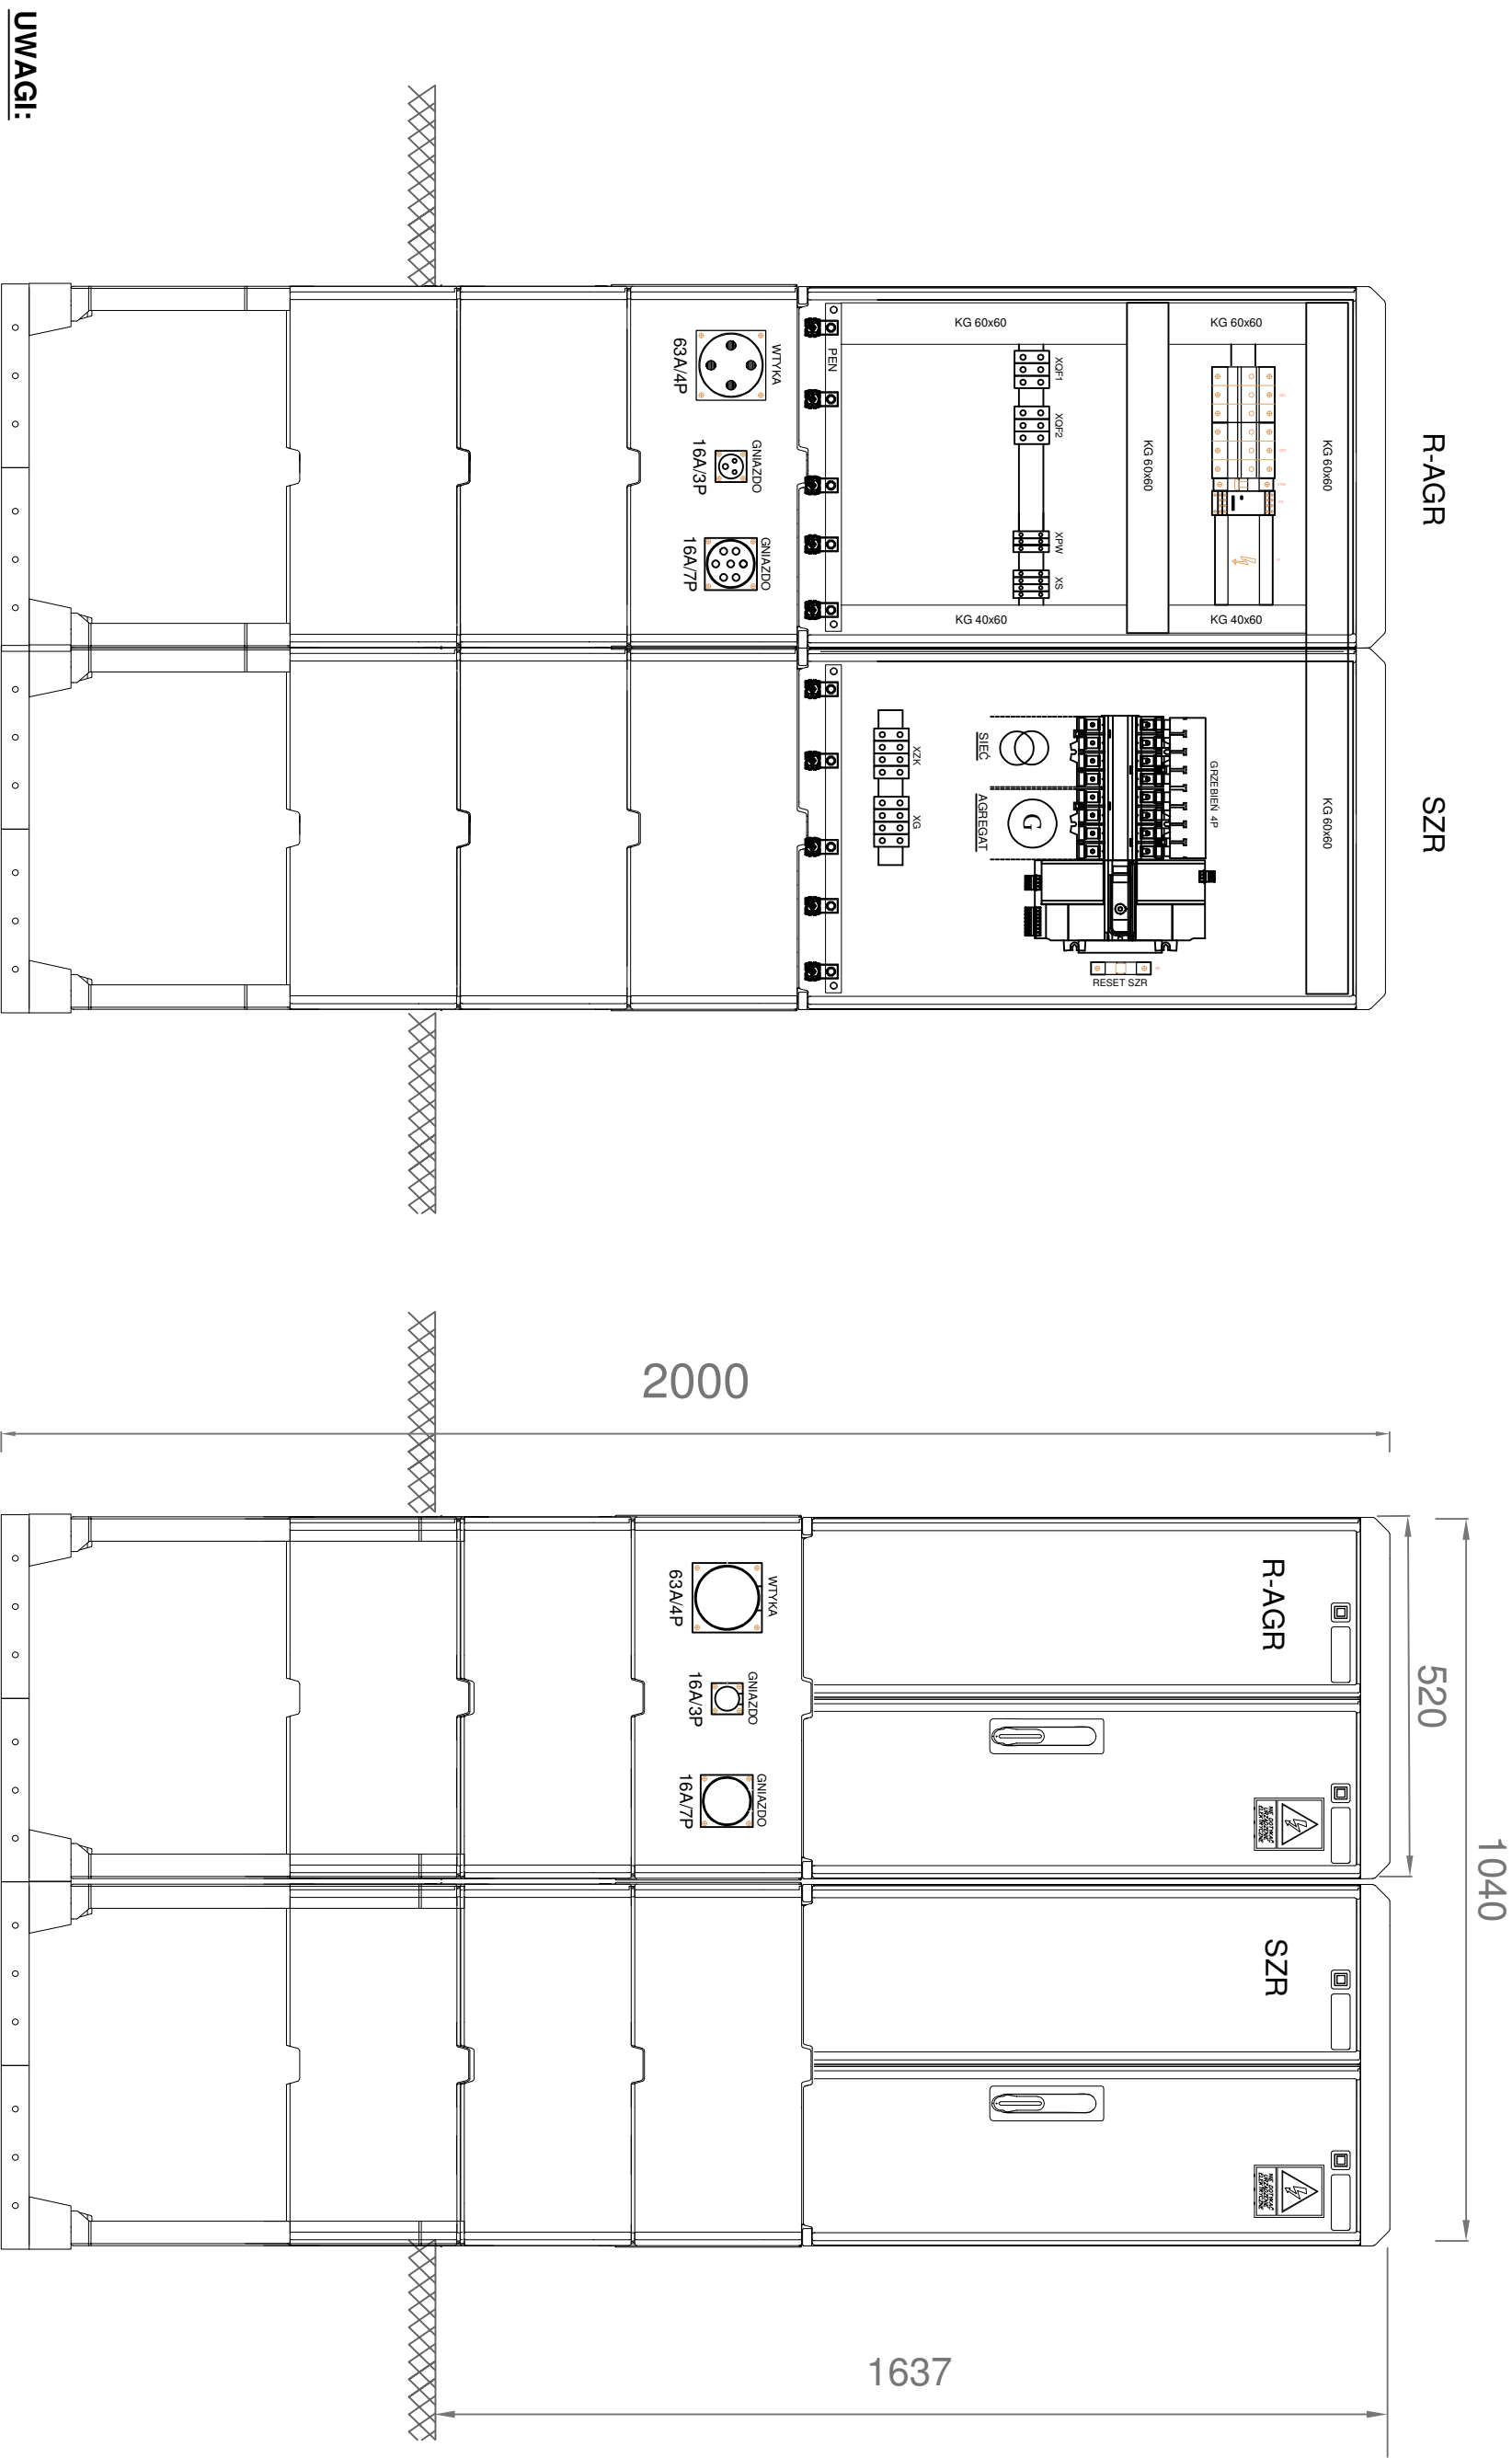

UWAGI:

Rozdzielnię należy wykonać w obudowie z płytą montażową, usztywnioną, regulowaną i przystosowaną do montażu aparatury elektrycznej.

Obudowę należy wyposażać w zamek, zapewniający zabezpieczenie przed dostępem osób nieupoważnionych.

Gniazda i wtyki w wykonaniu IP 67

Rozdzielnicę wyposażać w kable przyłączeniowe oraz kabel uziemiający zakończony zaciskiem imadlowym.



TEMAT	Zasilanie awaryjne budynku sali gimnastycznej ZSEU w Żychlinie.				ZAKŁAD ELEKTROTECHNICZNY elprokon @email.com tel. Piotr Malinicki
LOKALIZACJA	Zespół Szkół Ekonomiczno-Usługowych w Żychlinie				
INWESTOR	Starostwo Powiatowe w Koninie, Aleje 1 Maja 9, 62-510 Konin				
TREŚĆ RYS.	Widok rozdzielnicy SZR i R-AGR				
	IMIĘ NAZWISKO	NR UPRAWNIENI	PODPIS		
PROJEKTOWAŁ:	inż. W. MALIŃSKI	G.P.B.1.7342-91/98 SIECI I INSTAL. ELEKTR.			DATA 12.2025
OPRACOWAŁ:	inż. P. MALIŃSKI	WKP/0205/ZOOE/23 SIECI I INSTAL. ELEKTR.			
					M. RYS. IE-3.3