

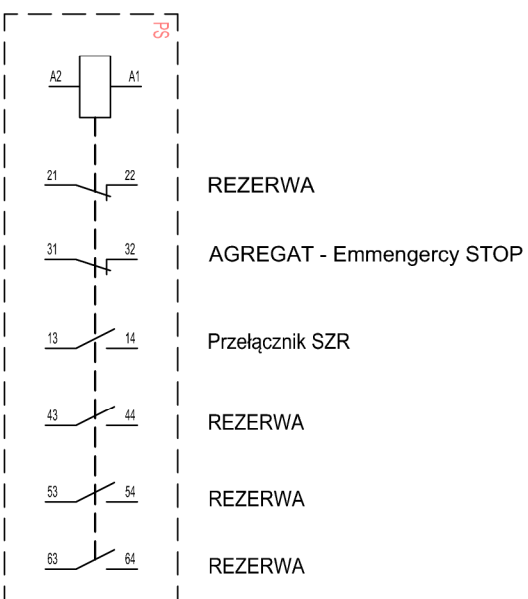


SCHEMAT POŁĄCZEŃ PRZEKAŹNIKA SAFETY REALIZUJĄCEGO FUNKCJĘ PWP

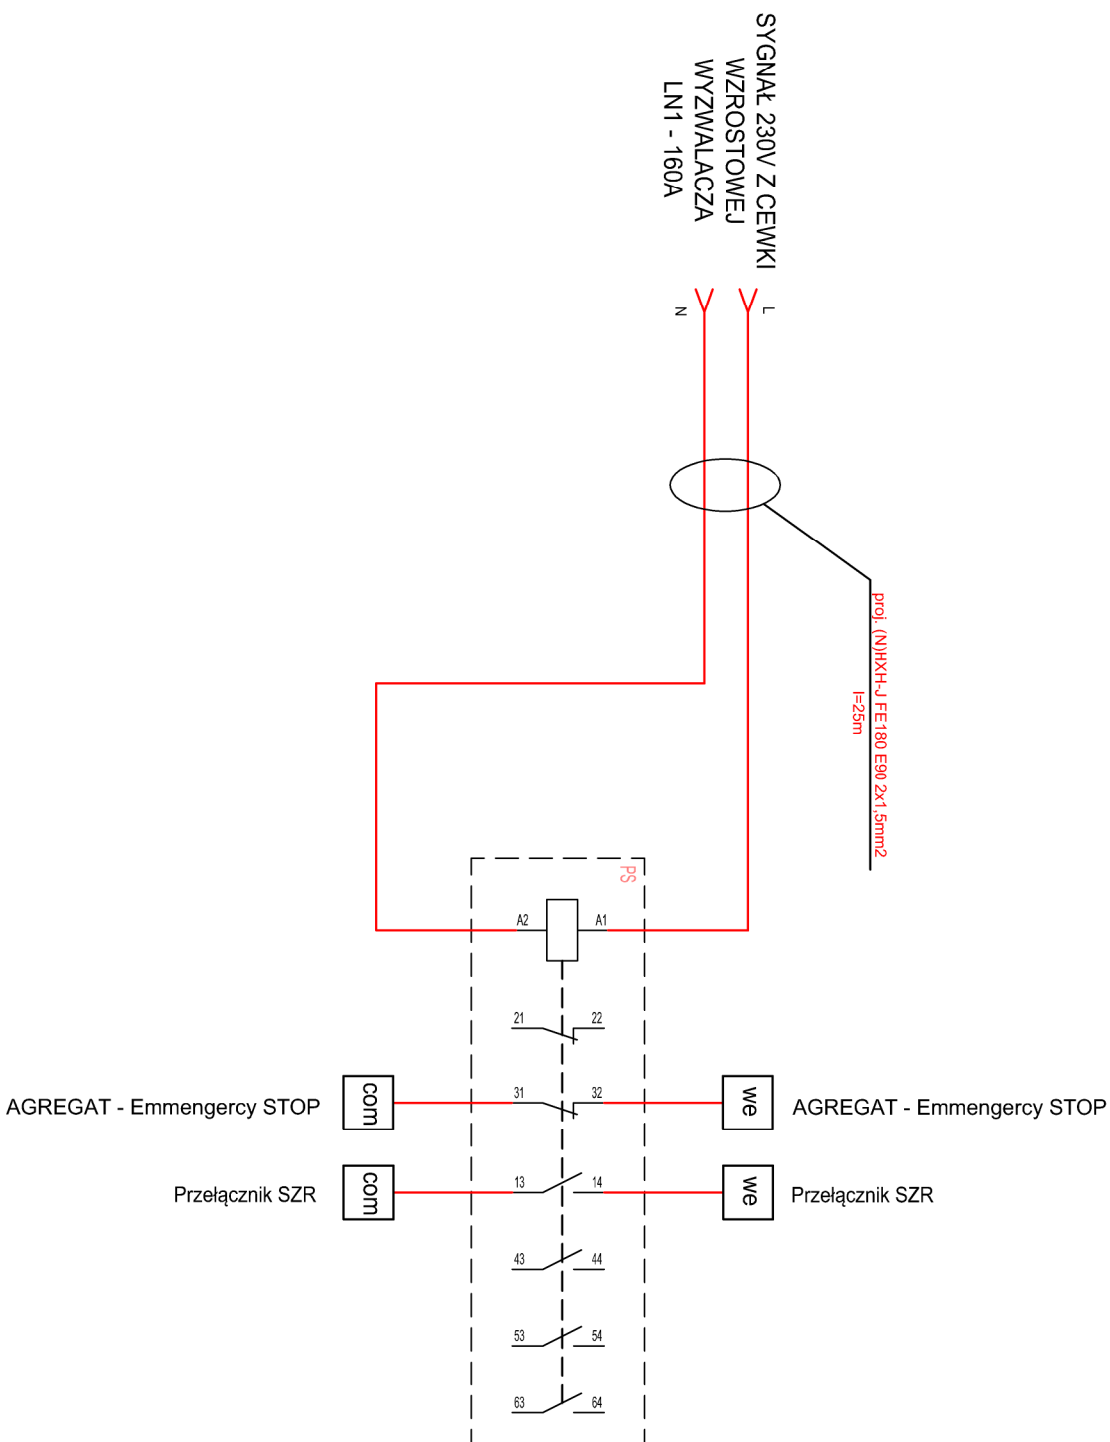

Modułowy przekładnik bezpieczeństwa z mechanicznie sprzężonymi zespołami 6 A w projektowanej w szafie PWP/SZR
FINDER 7S.16.8.230.0420

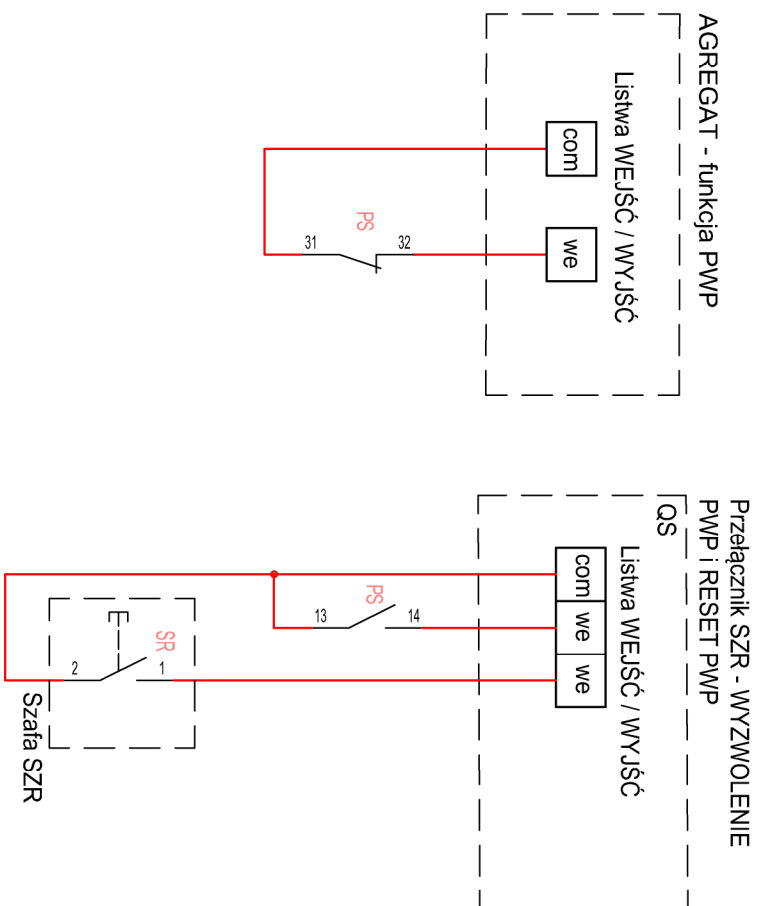

TEMAT	Zasilanie awaryjne budynku sali gimnastycznej ZSEU w Żychlinie.			ZAKŁAD ELEKTROTECHNICZNY elprokon @gmail.com
LOKALIZACJA	Zespół Szkół Ekonomiczno-Usługowych w Żychlinie			
INWESTOR	Starostwo Powiatowe w Koninie, Aleje 1 Maja 9, 62-510 Konin			
TRZEŚĆ RYS.	Schemat wtycznika PWP			inż. Piotr Maliniski
	IMIĘ NAZWISKO	NR UPRAWNIENI	PODPIS	
PROJEKTOWAŁ:	inż. W. MALIŃSKI	G.P.B./7342-91/98 SECI I INSTAL. ELEKTR.		DATA 12.2025
OPRACOWAŁ:	inż. P. MALIŃSKI	WKP/0205/200E/23 SECI I INSTAL. ELEKTR.		NR RYS. IE-3.4