


PROJEKTOWANE ZŁĄCZE
R-AGR1, R-AGR2

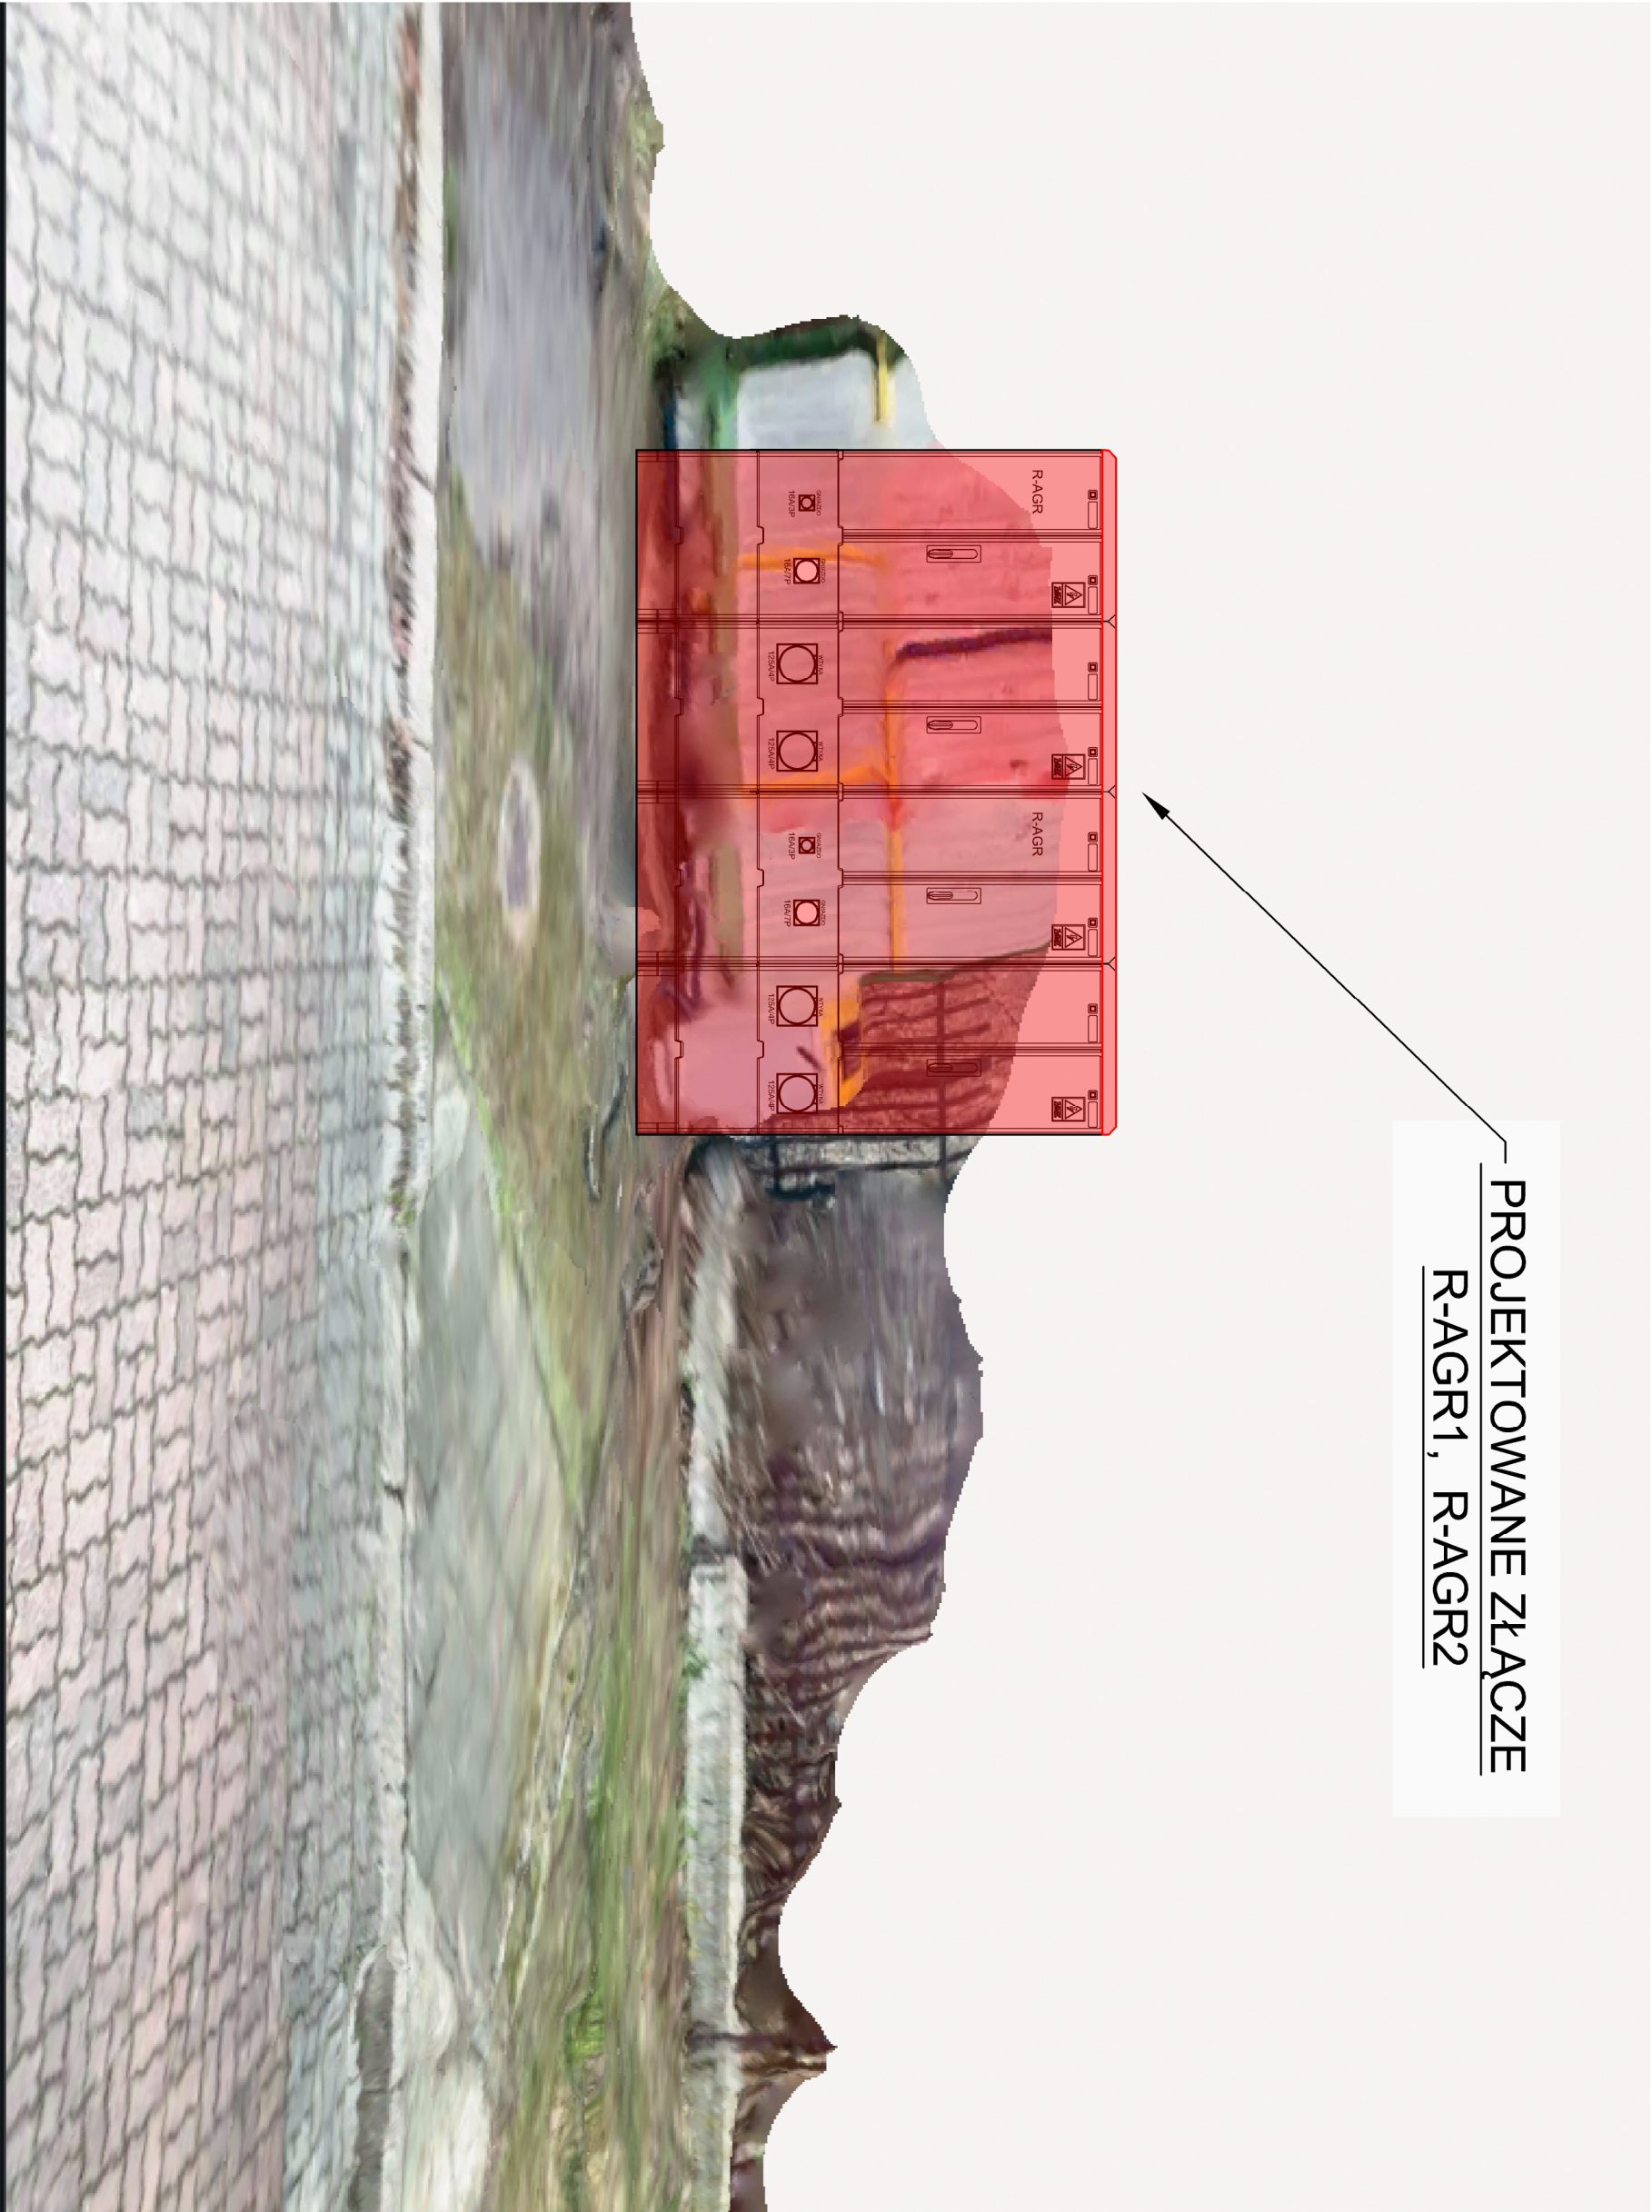

TEMAT	Zasilanie awaryjne budynków Domu Pomocy Społecznej w Ślesinie					ZAKŁAD ELEKTROTECHNICZNY elprokon @grupa11.com inż. Piotr Marzeński
LOKALIZACJA	Domi Pomocy Społecznej w Ślesinie, ul. Kościelna 46					
INWESTOR	Starostwo Powiatowe w Koninie, Aleje 1 Maja 9, 62-510 Konin					
TREŚĆ RYS.	Lokalizacja złącza R-AGR1, R-AGR2					
	IMIĘ NAZWISKO	NR	UPRAWNIENI	PODPIS		
PROJEKTOWAŁ:	inż. W. MALIŃSKI	G.P.B.1.7342-91/98 SIECI I INSTAL. ELEKTR.			DATA 12.2025	
OPRACOWAŁ:	inż. P. MALIŃSKI	MKP/0205/ZOOE/23 SIECI I INSTAL. ELEKTR.				
					NR RYS. IE-2.2	