



STAN ISTNIEJĄCY

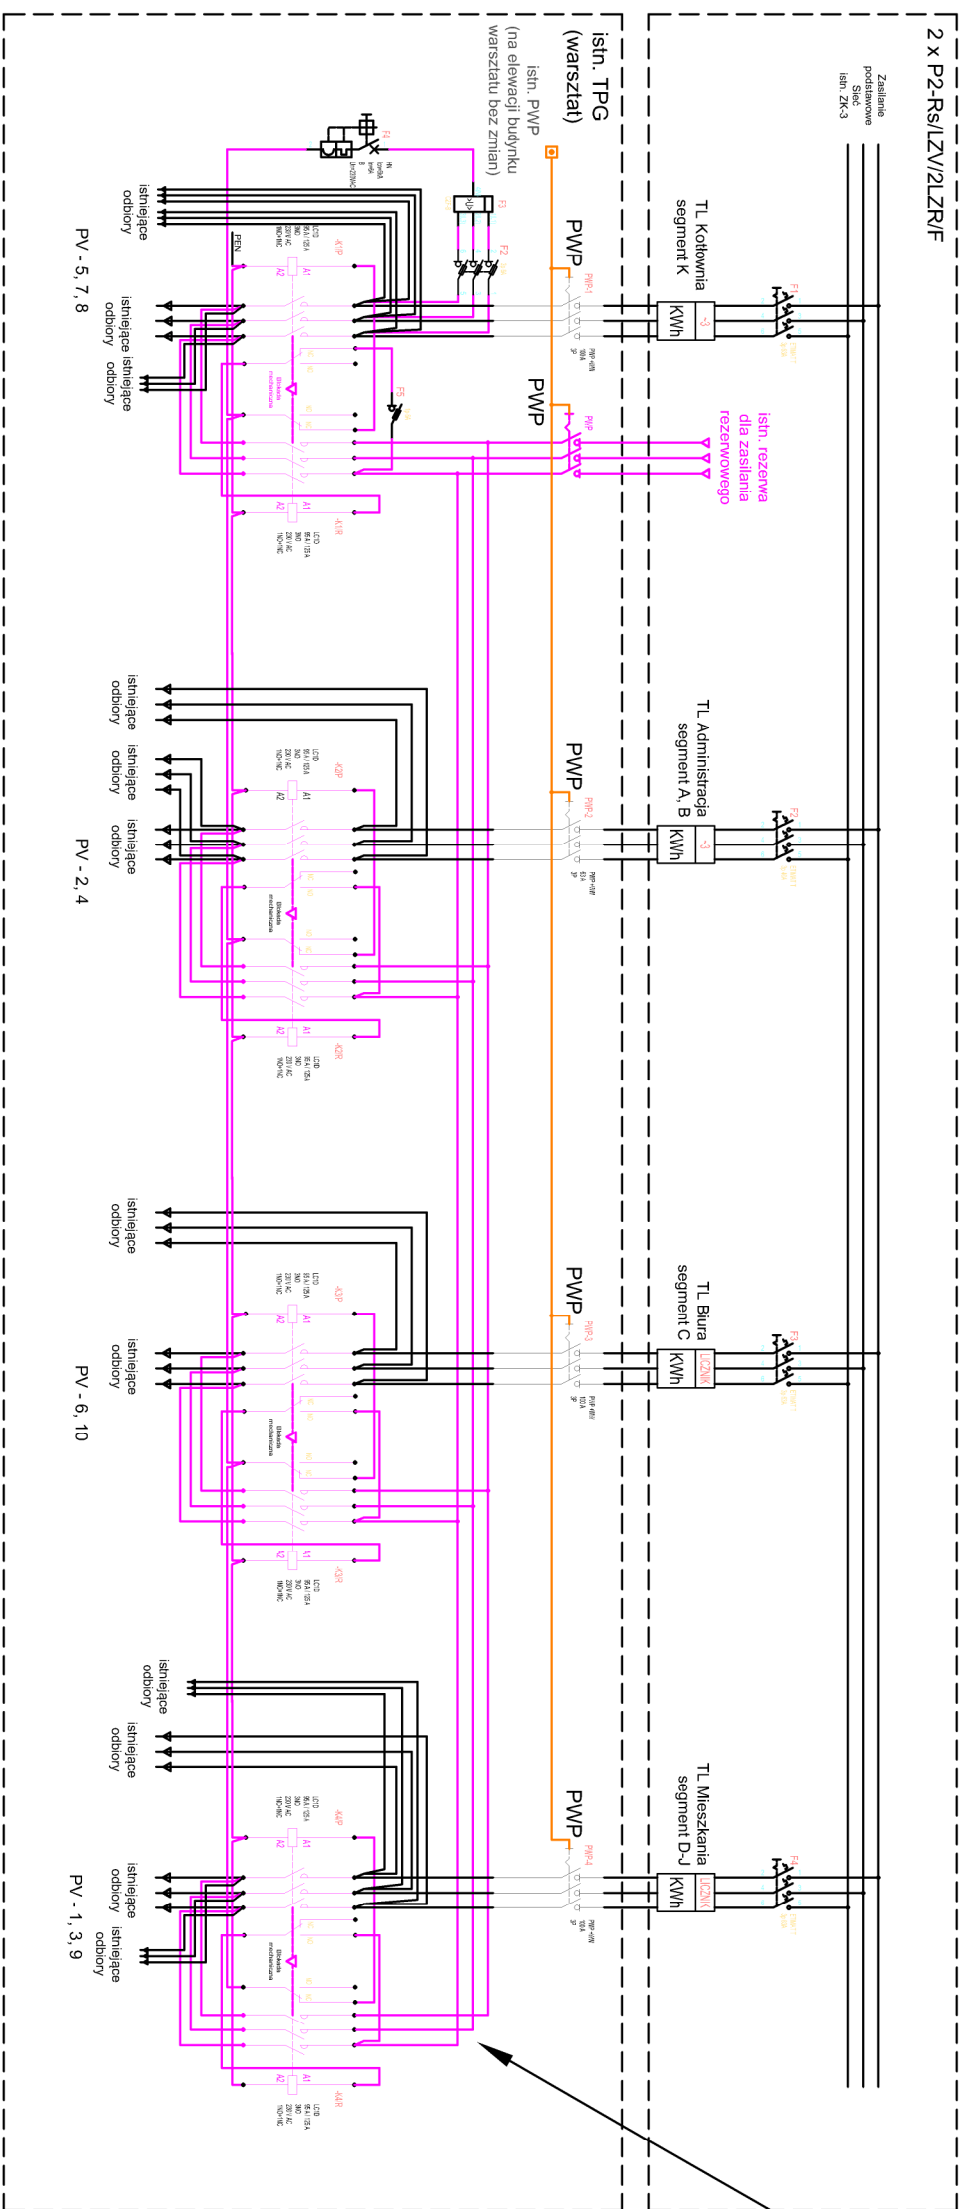

KOLOREM ZAZNACZONO
OBWODY I URZĄDZENIA
DO DEMONTAŻU

STAN PROJEKTOWANY

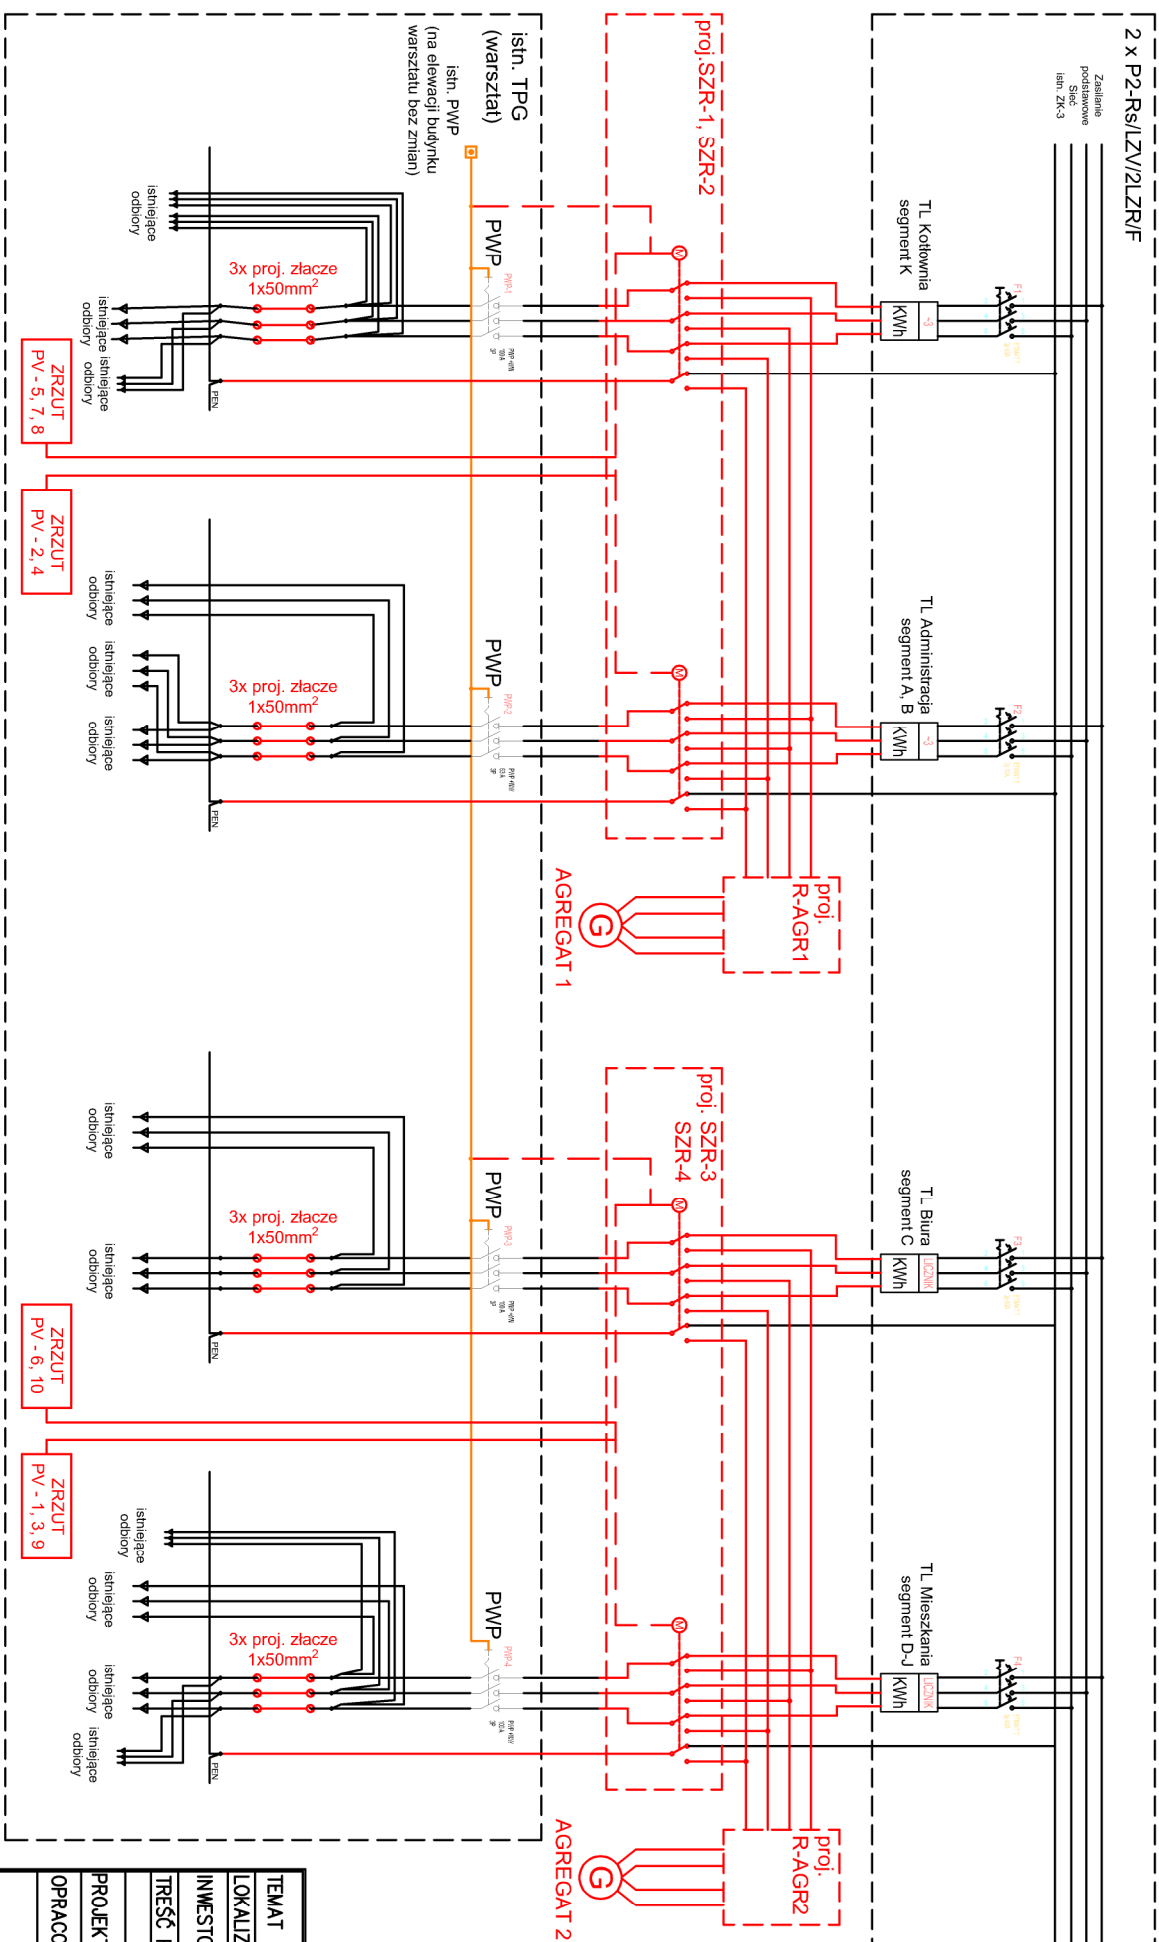

UWAGI:
SCHEMAT POŁĄCZEŃ
POKAZANO NA rys. nr:
IE-3.2 oraz IE-3.3

TEMAT	Zasilanie awaryjne budynków Domu Pomocy Społecznej w Ślesinie			ZAKŁAD ELEKTROTECHNICZNY
LOKALIZACJA	Dom Pomocy Społecznej w Ślesinie, ul. Kościelna 46			
INWESTOR	Starostwo Powiatowe w Koninie, Aleje 1 Maja 9, 62-510 Konin			 elprokon@gmail.com
TYTUŁ RYS.	Schemat ideowy zasilania			
	IMIĘ NAZWISKO	NR UPRAWNIEN	PODPIS	inż. Piotr Małusiński
PROJEKTOWAŁ:	inż. W. MAŁUŃSKI	G.P.B.I. 7342-91/98 SECI I INSTAL. ELEKTR.		
OPRACOWAŁ:	inż. P. MAŁUŃSKI	WKP/0205/ZOOE/23 SECI I INSTAL. ELEKTR.		NR RYS. IE-3.1