


IDEOWY SCHEMAT SZR-3,4, R-AGR2, zrzut PV w TPG

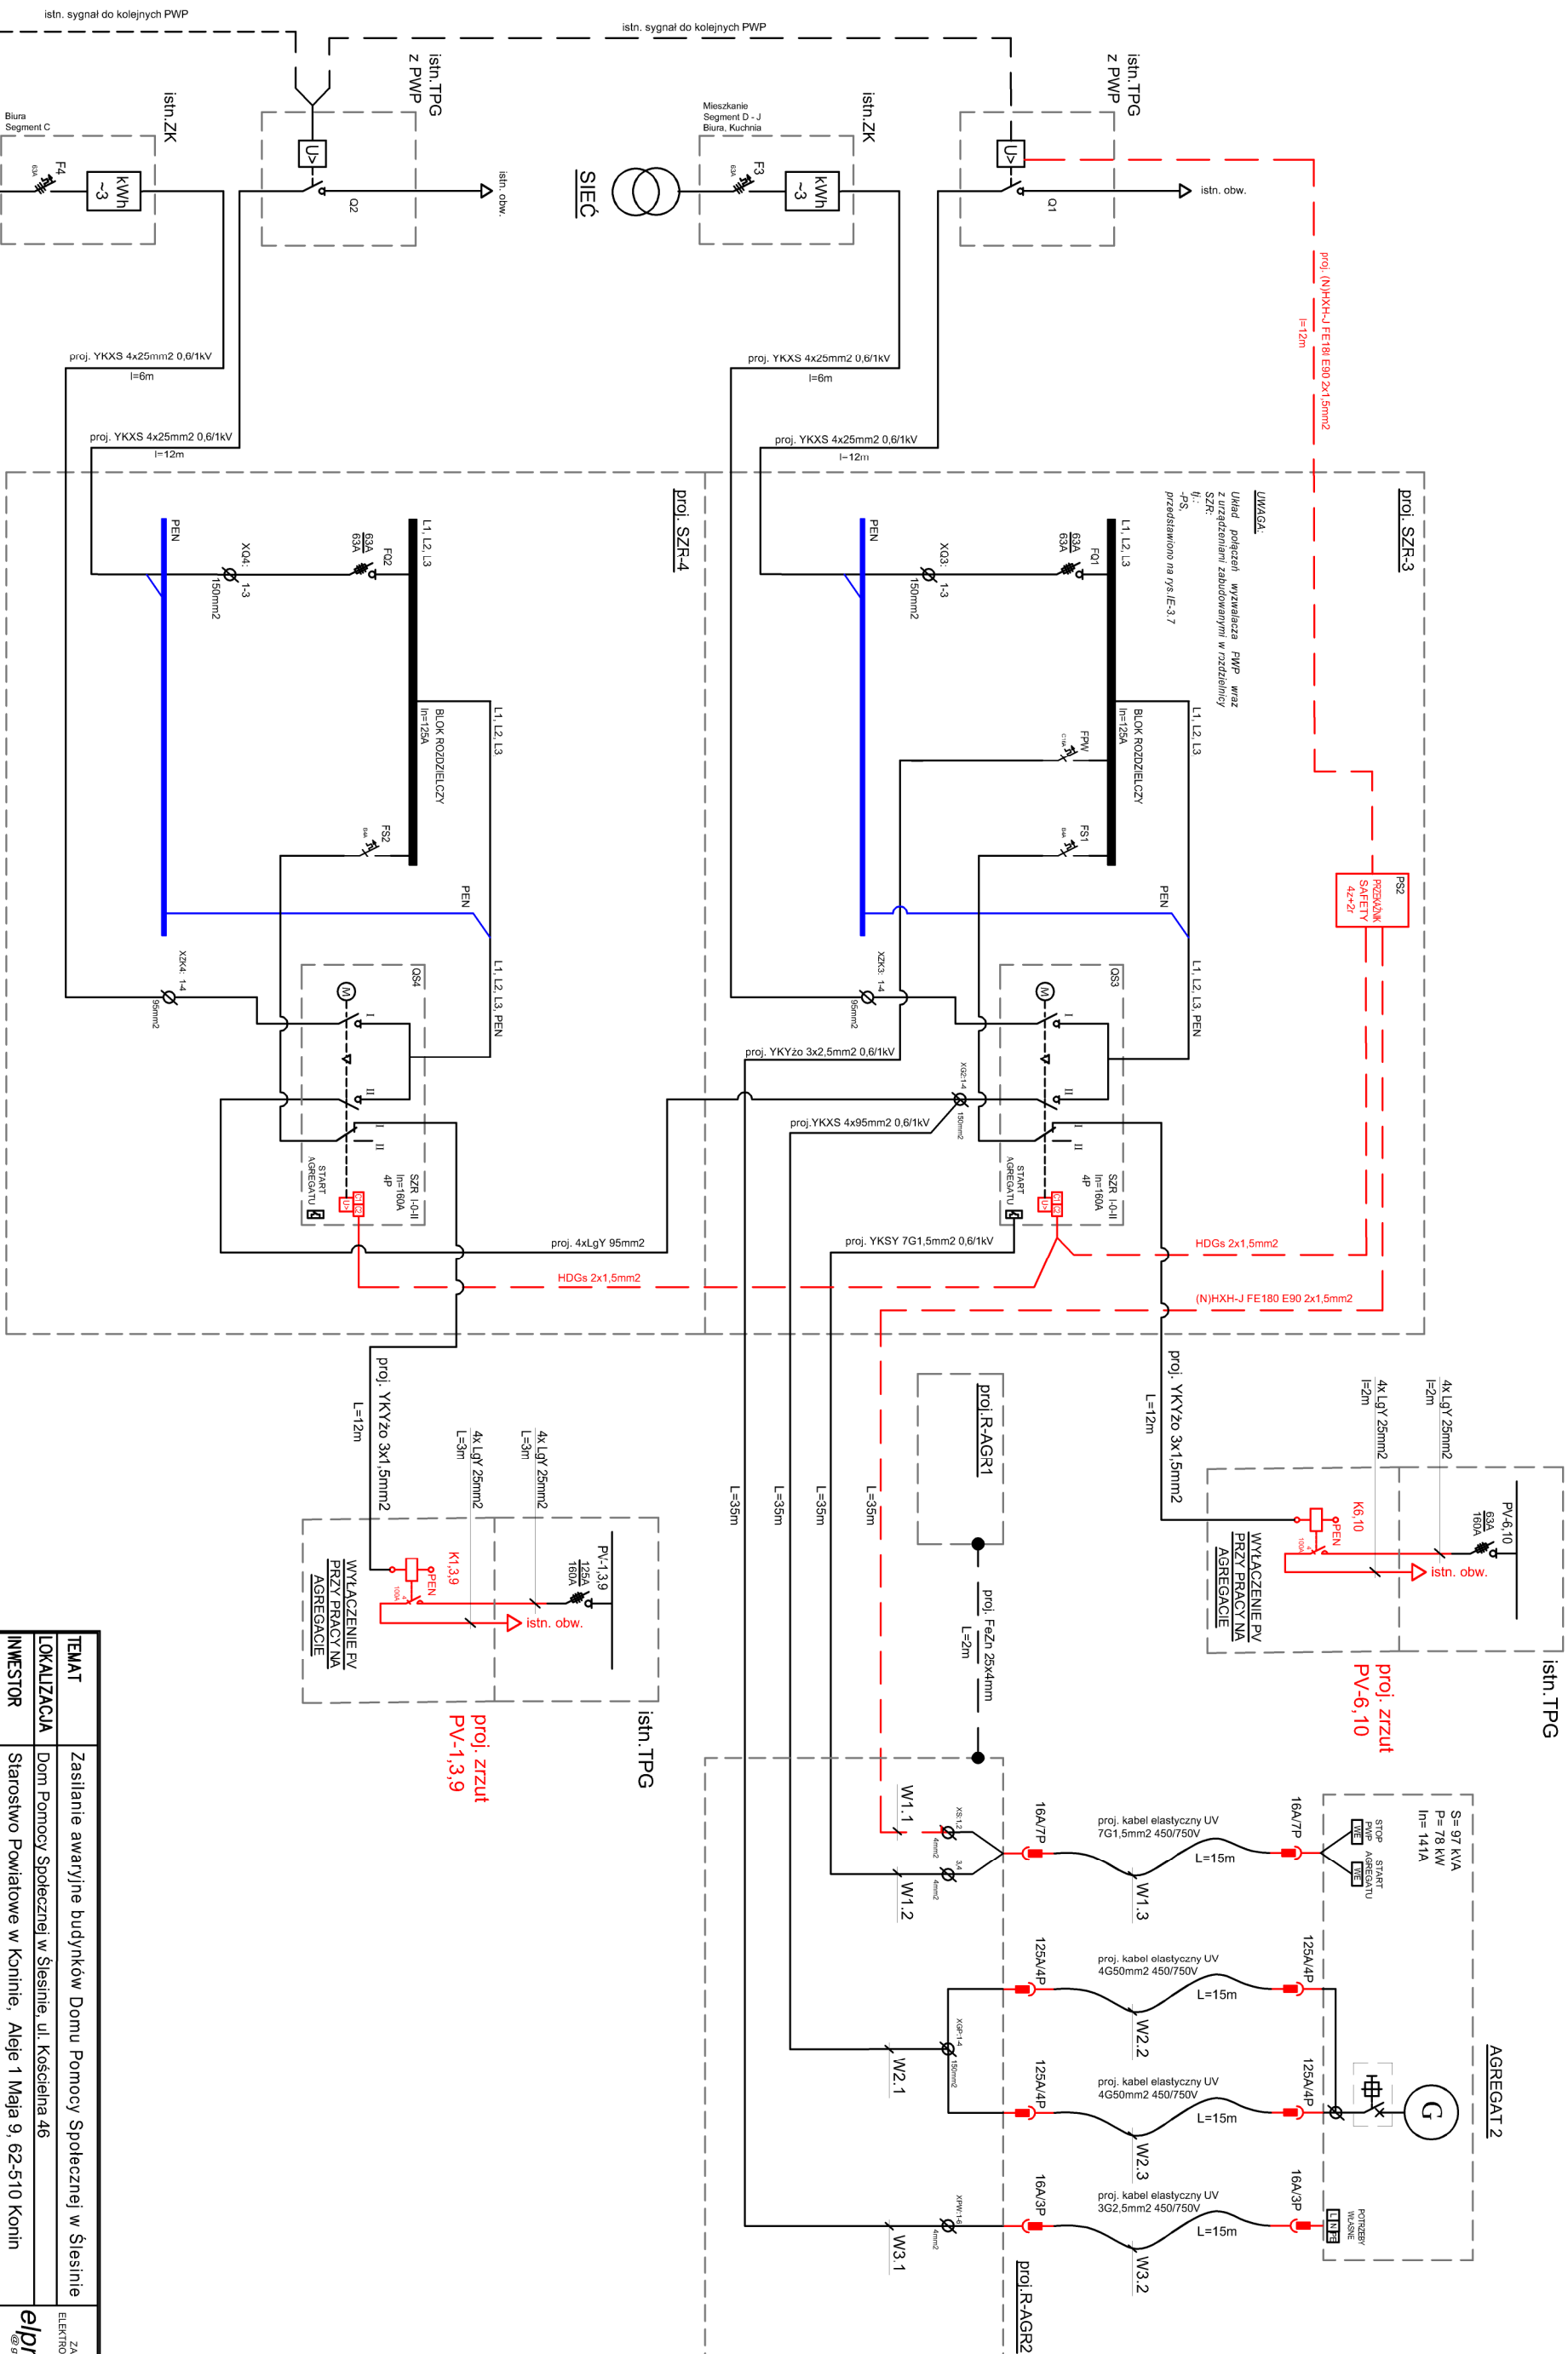

TEMAT	Zasiedlenie awaryjne budynków Domu Pomocy Społecznej w Ślesinie			 @gmail.com Inż. Piotr Habiński ZAKŁAD ELEKTROTECHNICZNY
LOKALIZACJA	Dom Pomocy Społecznej w Ślesinie, ul. Kościelna 46			
INWESTOR	Starostwo Powiatowe w Koninie, Aleje 1 Maja 9, 62-510 Konin			
TREŚĆ RYS.	Schemat ideowy rozdzielnicy SZR-3,4, R-ARGR2, zrzutu PV w TFG			
	IMIĘ NAZWISKO	NR UPRAWNIENI	PODPIS	
PROJEKTOWAŁ:	inż. W. MALIŃSKI	G.P.B.I., 7342-91/98 SECI I INSTAL. ELEKTR.		DATA 12.2025
OPRACOWAŁ:	inż. P. MALIŃSKI	MRP/0205/2006/23 SECI I INSTAL. ELEKTR.		
				INŻ. RYS. IE-3.3