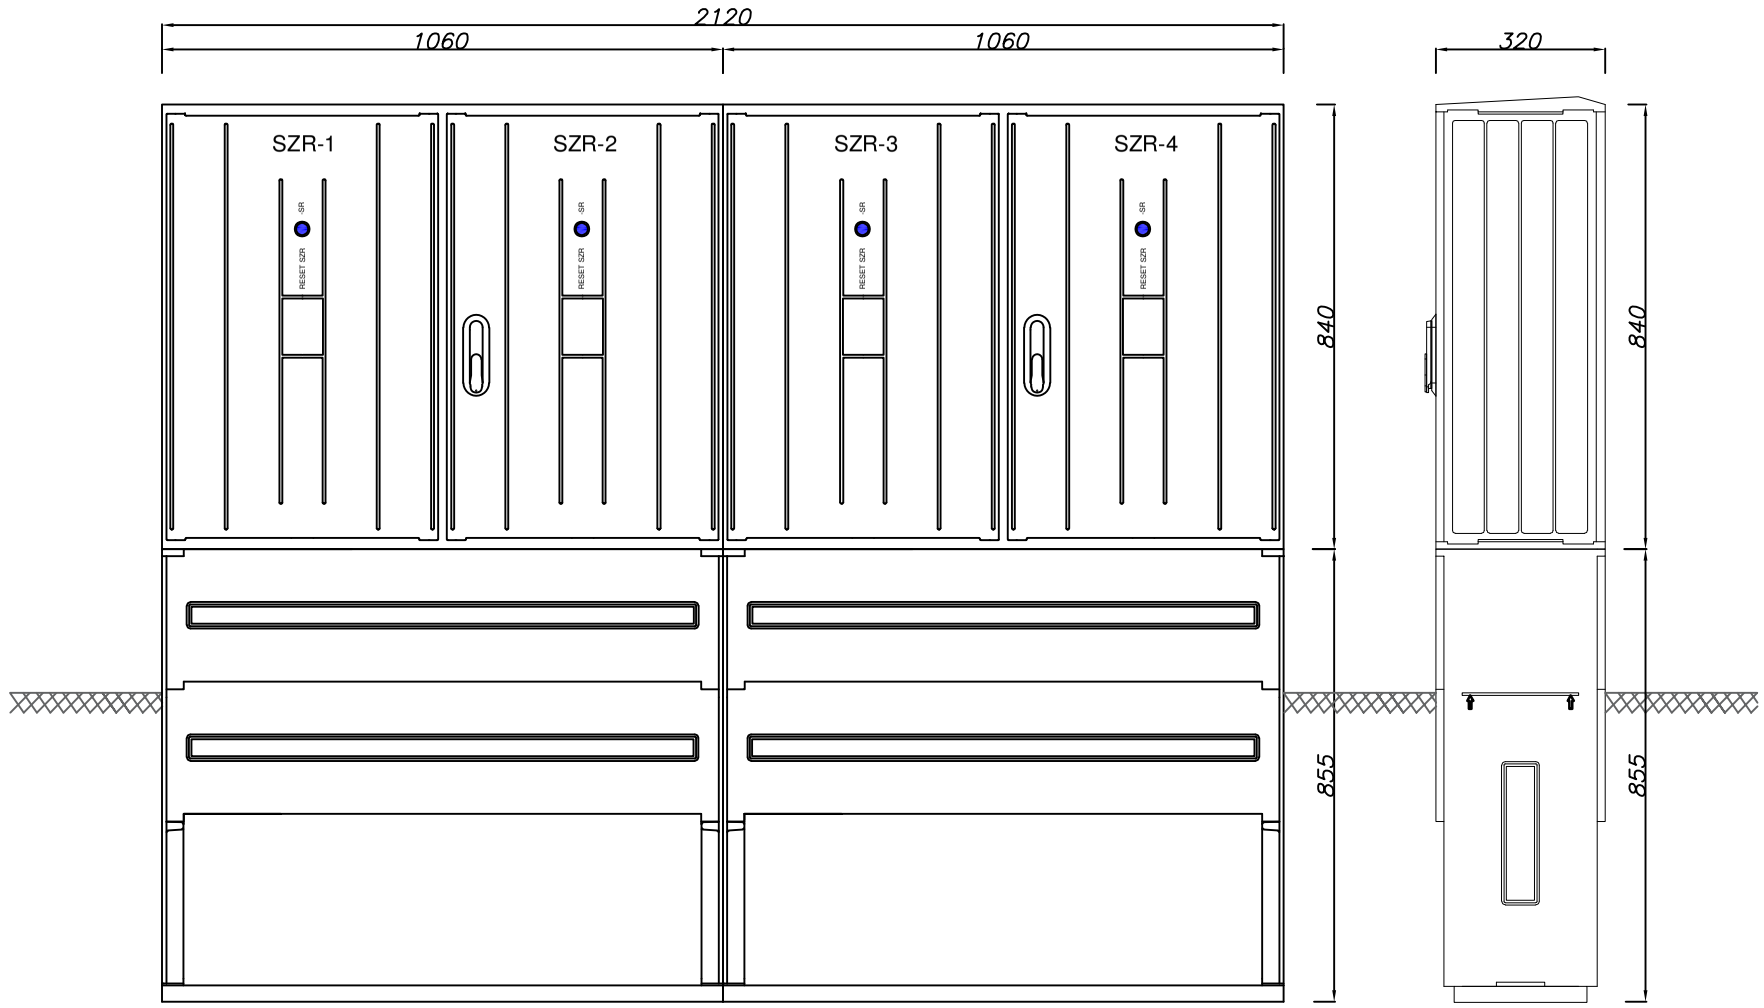

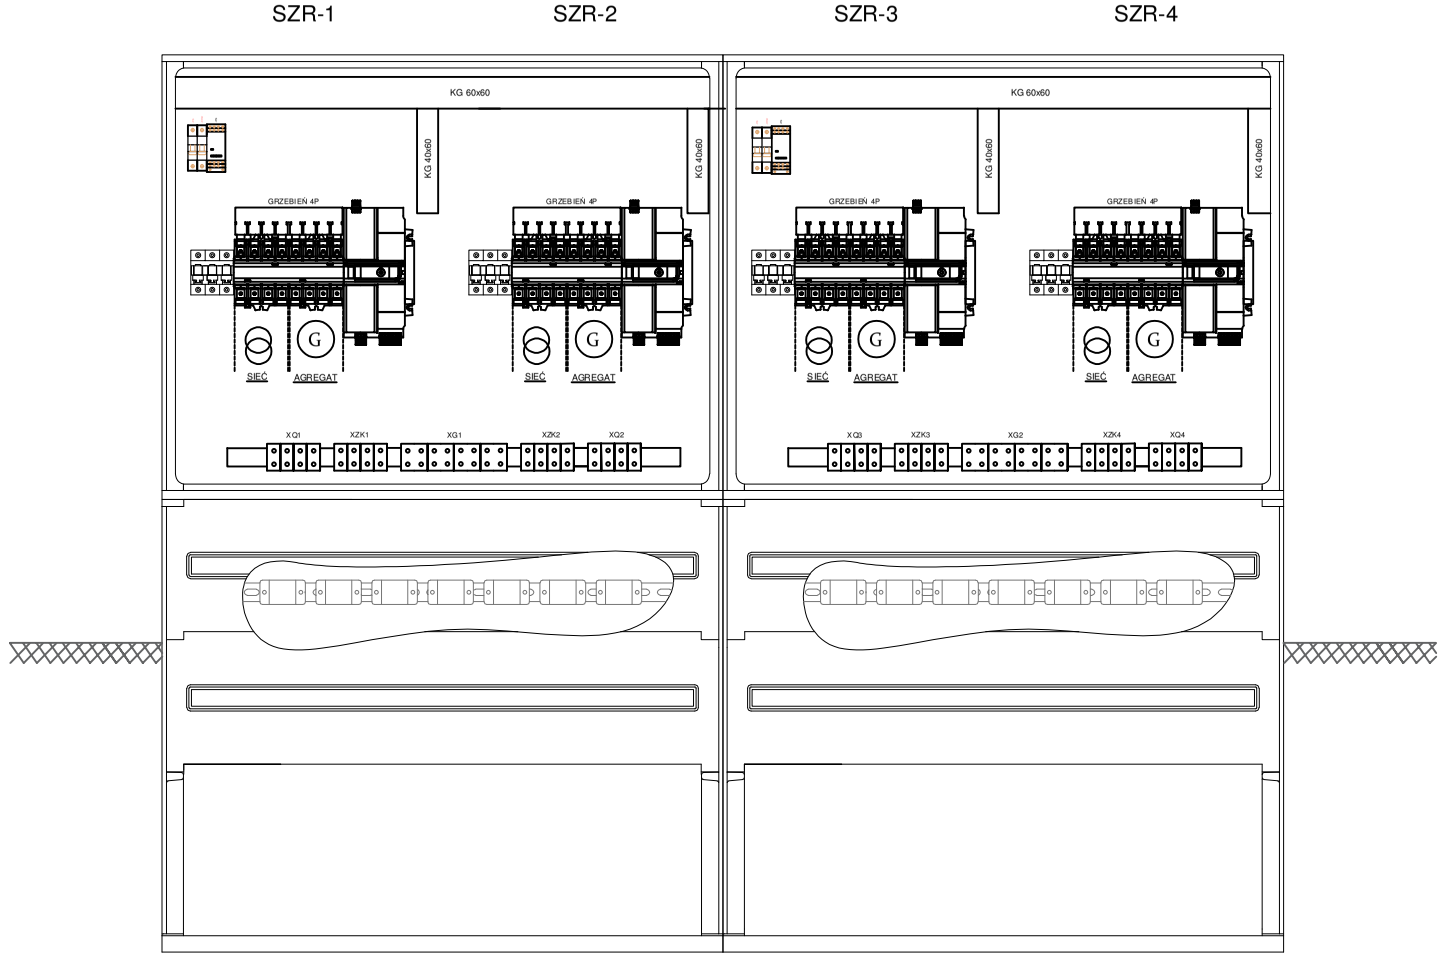

TEMAT	**Zasilanie awaryjne budynków Domu Pomocy Społecznej w Ślesinie**			ZAKŁAD ELEKTROTECHNICZNY elprokon@gmail.com inż. Piotr Maliński
LOKALIZACJA	Dom Pomocy Społecznej w Ślesinie, ul. Kościelna 46			
INWESTOR	Starostwo Powiatowe w Koninie, Aleje 1 Maja 9, 62-510 Konin			
TREŚĆ RYS.	Widok rozdzielnicy SZR-1, SZR-2, SZR-3, SZR-4			
	IMIĘ NAZWISKO	NR UPRAWNIEŃ	PODPIS	DATA 12.2025
PROJEKTOWAŁ:	inż. W. MALIŃSKI	G.P.B.I.7342-91/98 SIECI I INSTAL. ELEKTR.		
OPRACOWAŁ:	inż. P. MALIŃSKI	WKP/0205/ZOOE/23 SIECI I INSTAL. ELEKTR.		
				NR RYS. IE-3.4