


R-AGR1, R-AGR2

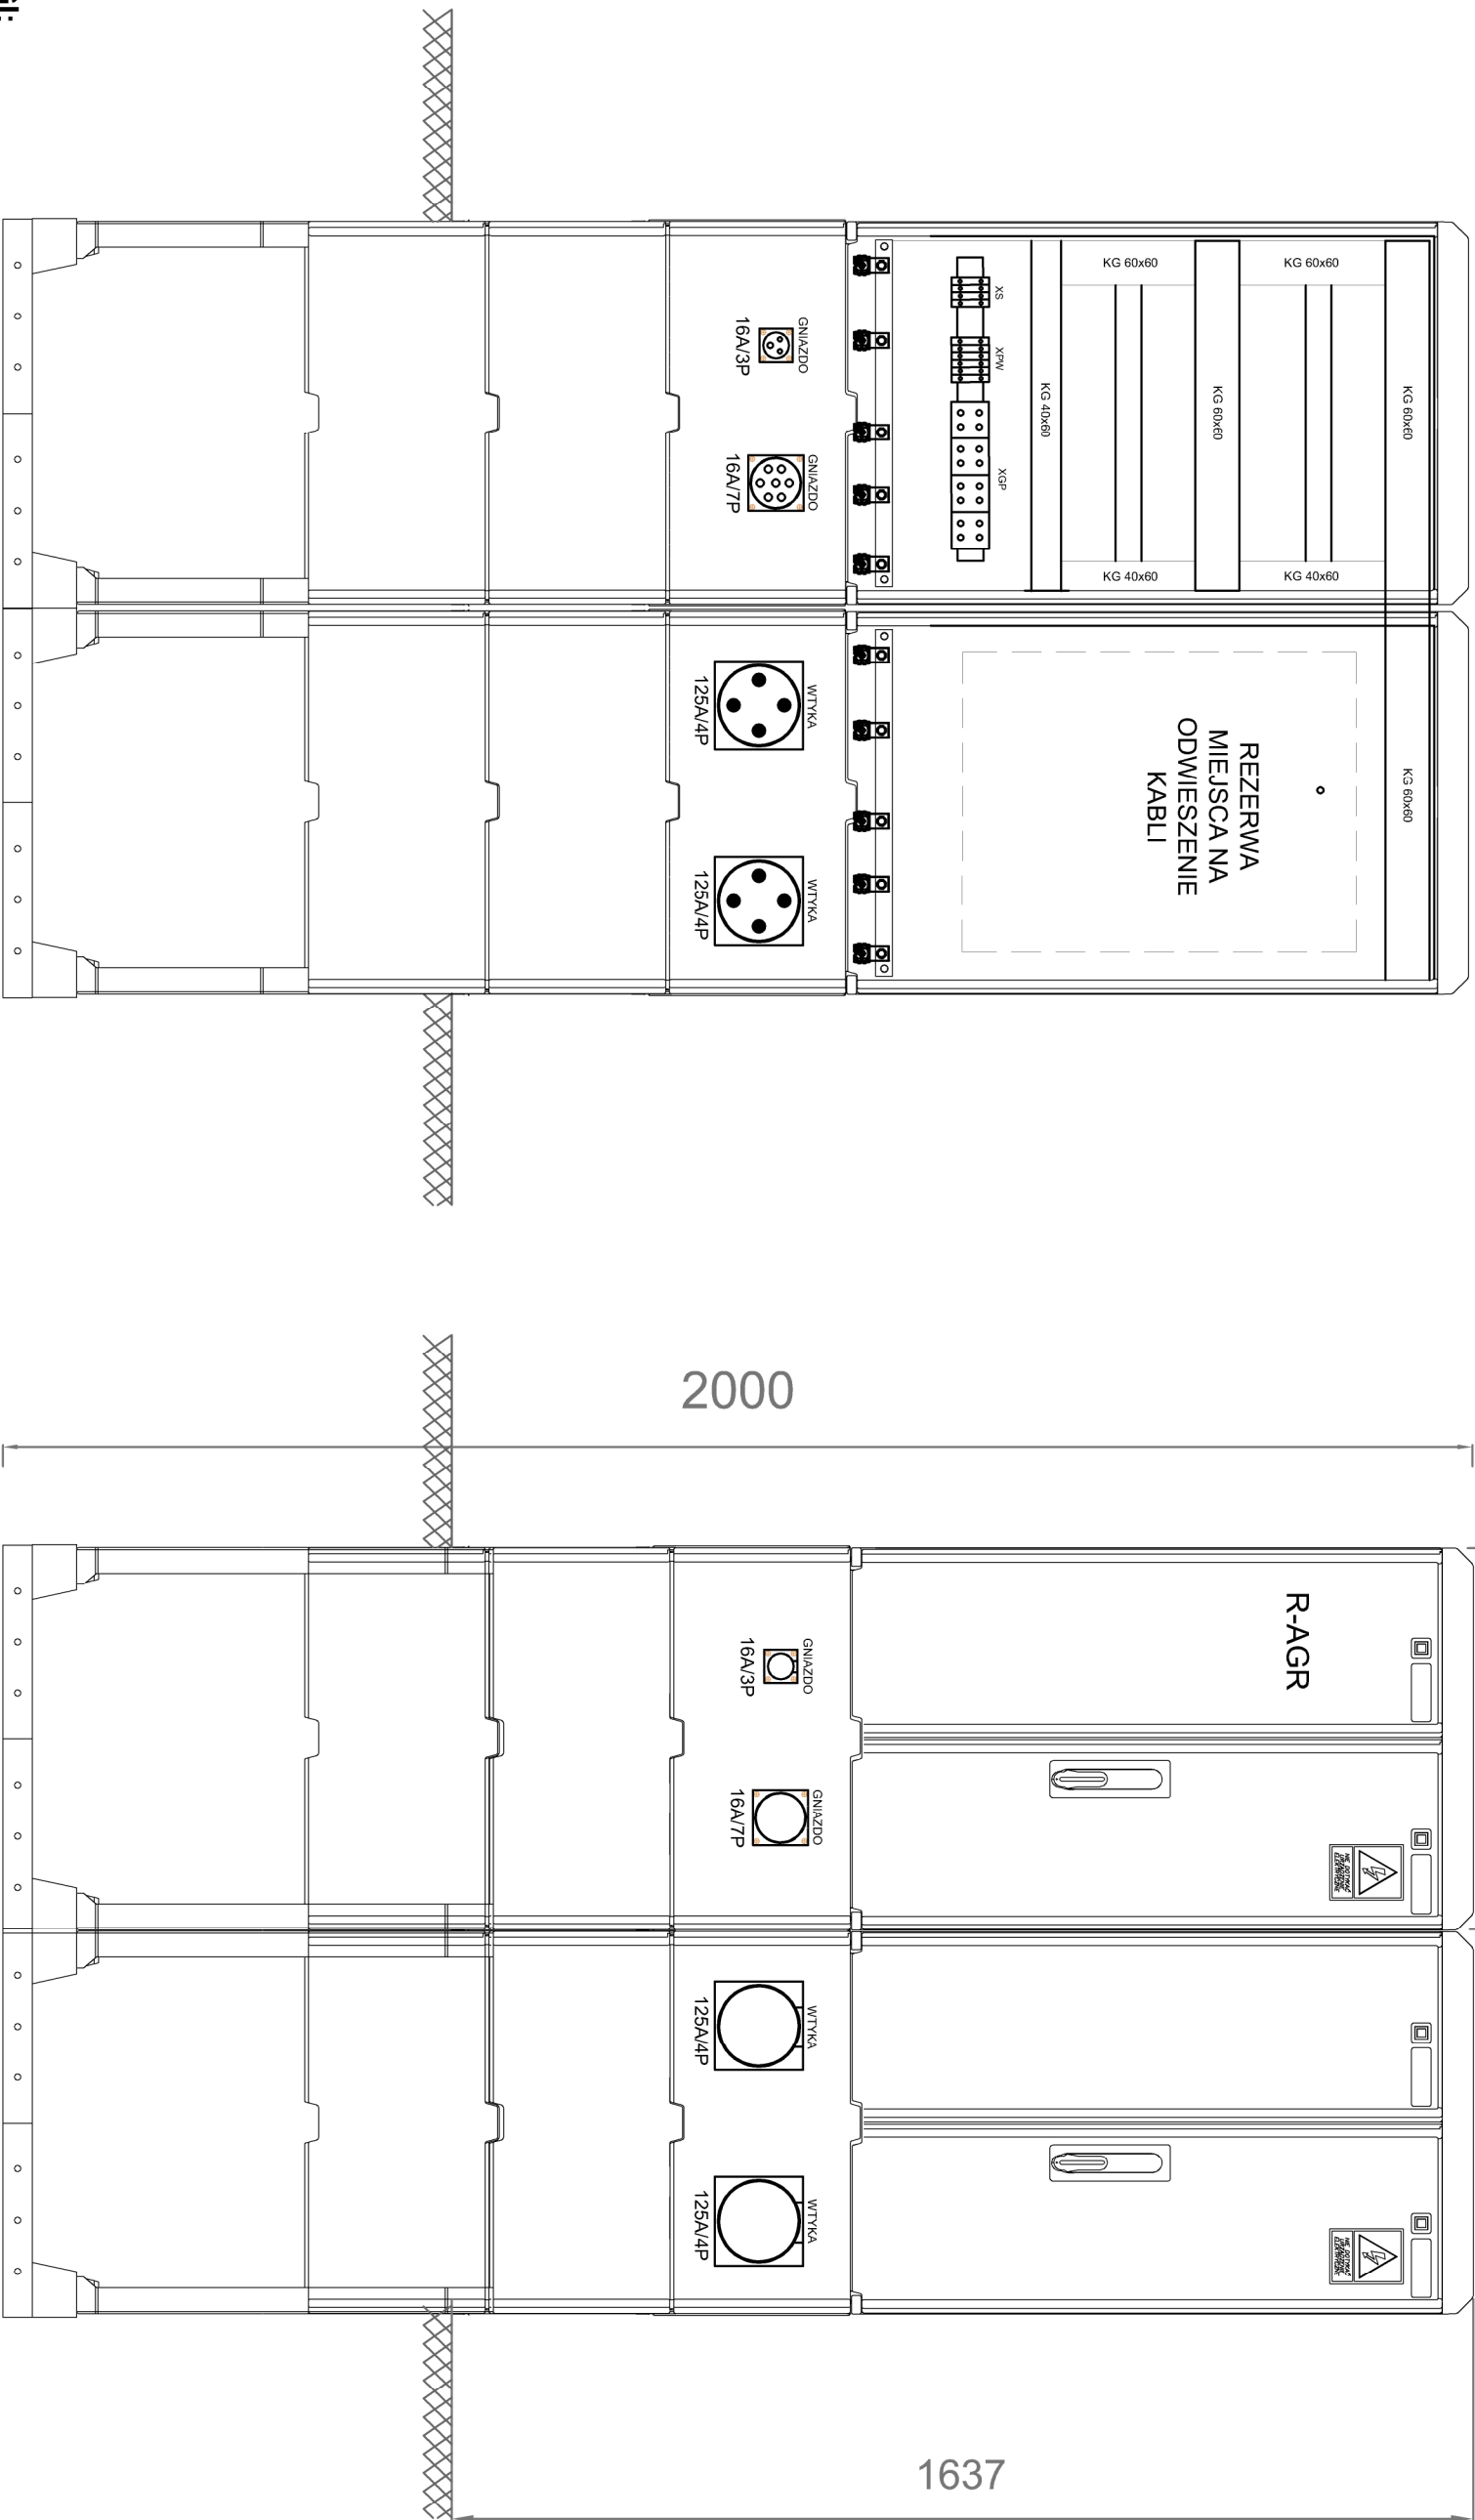

UWAGI:

Rozdzielnię należy wykonać w obudowie z płytą montażową, usztywnioną, regulowaną i przystosowaną do montażu aparatury elektrycznej.

Obudowę należy wyposażać w zamek, zapewniający zabezpieczenie przed dostępem osób nieupoważnionych.

Gniazda i wtyki w wykonaniu IP 67

Rozdzielnicę wyposażać w kable przyłączeniowe oraz kabel uziemiający zakończony zaciskiem imadłowym.



TEMAT	Zasilanie awaryjne budynków Domu Pomocy Społecznej w Ślesinie				ZAKŁAD ELEKTROTECHNICZNY elprokon @gmail.com inż. Piotr Matulek
LOKALIZACJA	Dm Pomocy Społecznej w Ślesinie, ul. Kościelna 46				
INWESTOR	Starostwo Powiatowe w Koninie, Aleje 1 Maja 9, 62-510 Konin				
TREŚĆ RYS.	Widok rozdzielnic R-AGR1 i R-AGR2				
	IMIĘ NAZWIŚKO	NR UPRAWNIENI	PODPIS		
PROJEKTOWAŁ:	inż. W. MALIŃSKI	G.P.B./7342-91/98 SECI I INSTAL. ELEKTR.			DATA 12.2025
OPRACOWAŁ:	inż. P. MALIŃSKI	WKP/0205/200E/23 SECI I INSTAL. ELEKTR.			
					M. RYS. IE-3.5