




ZAMAWIAJĄCY:

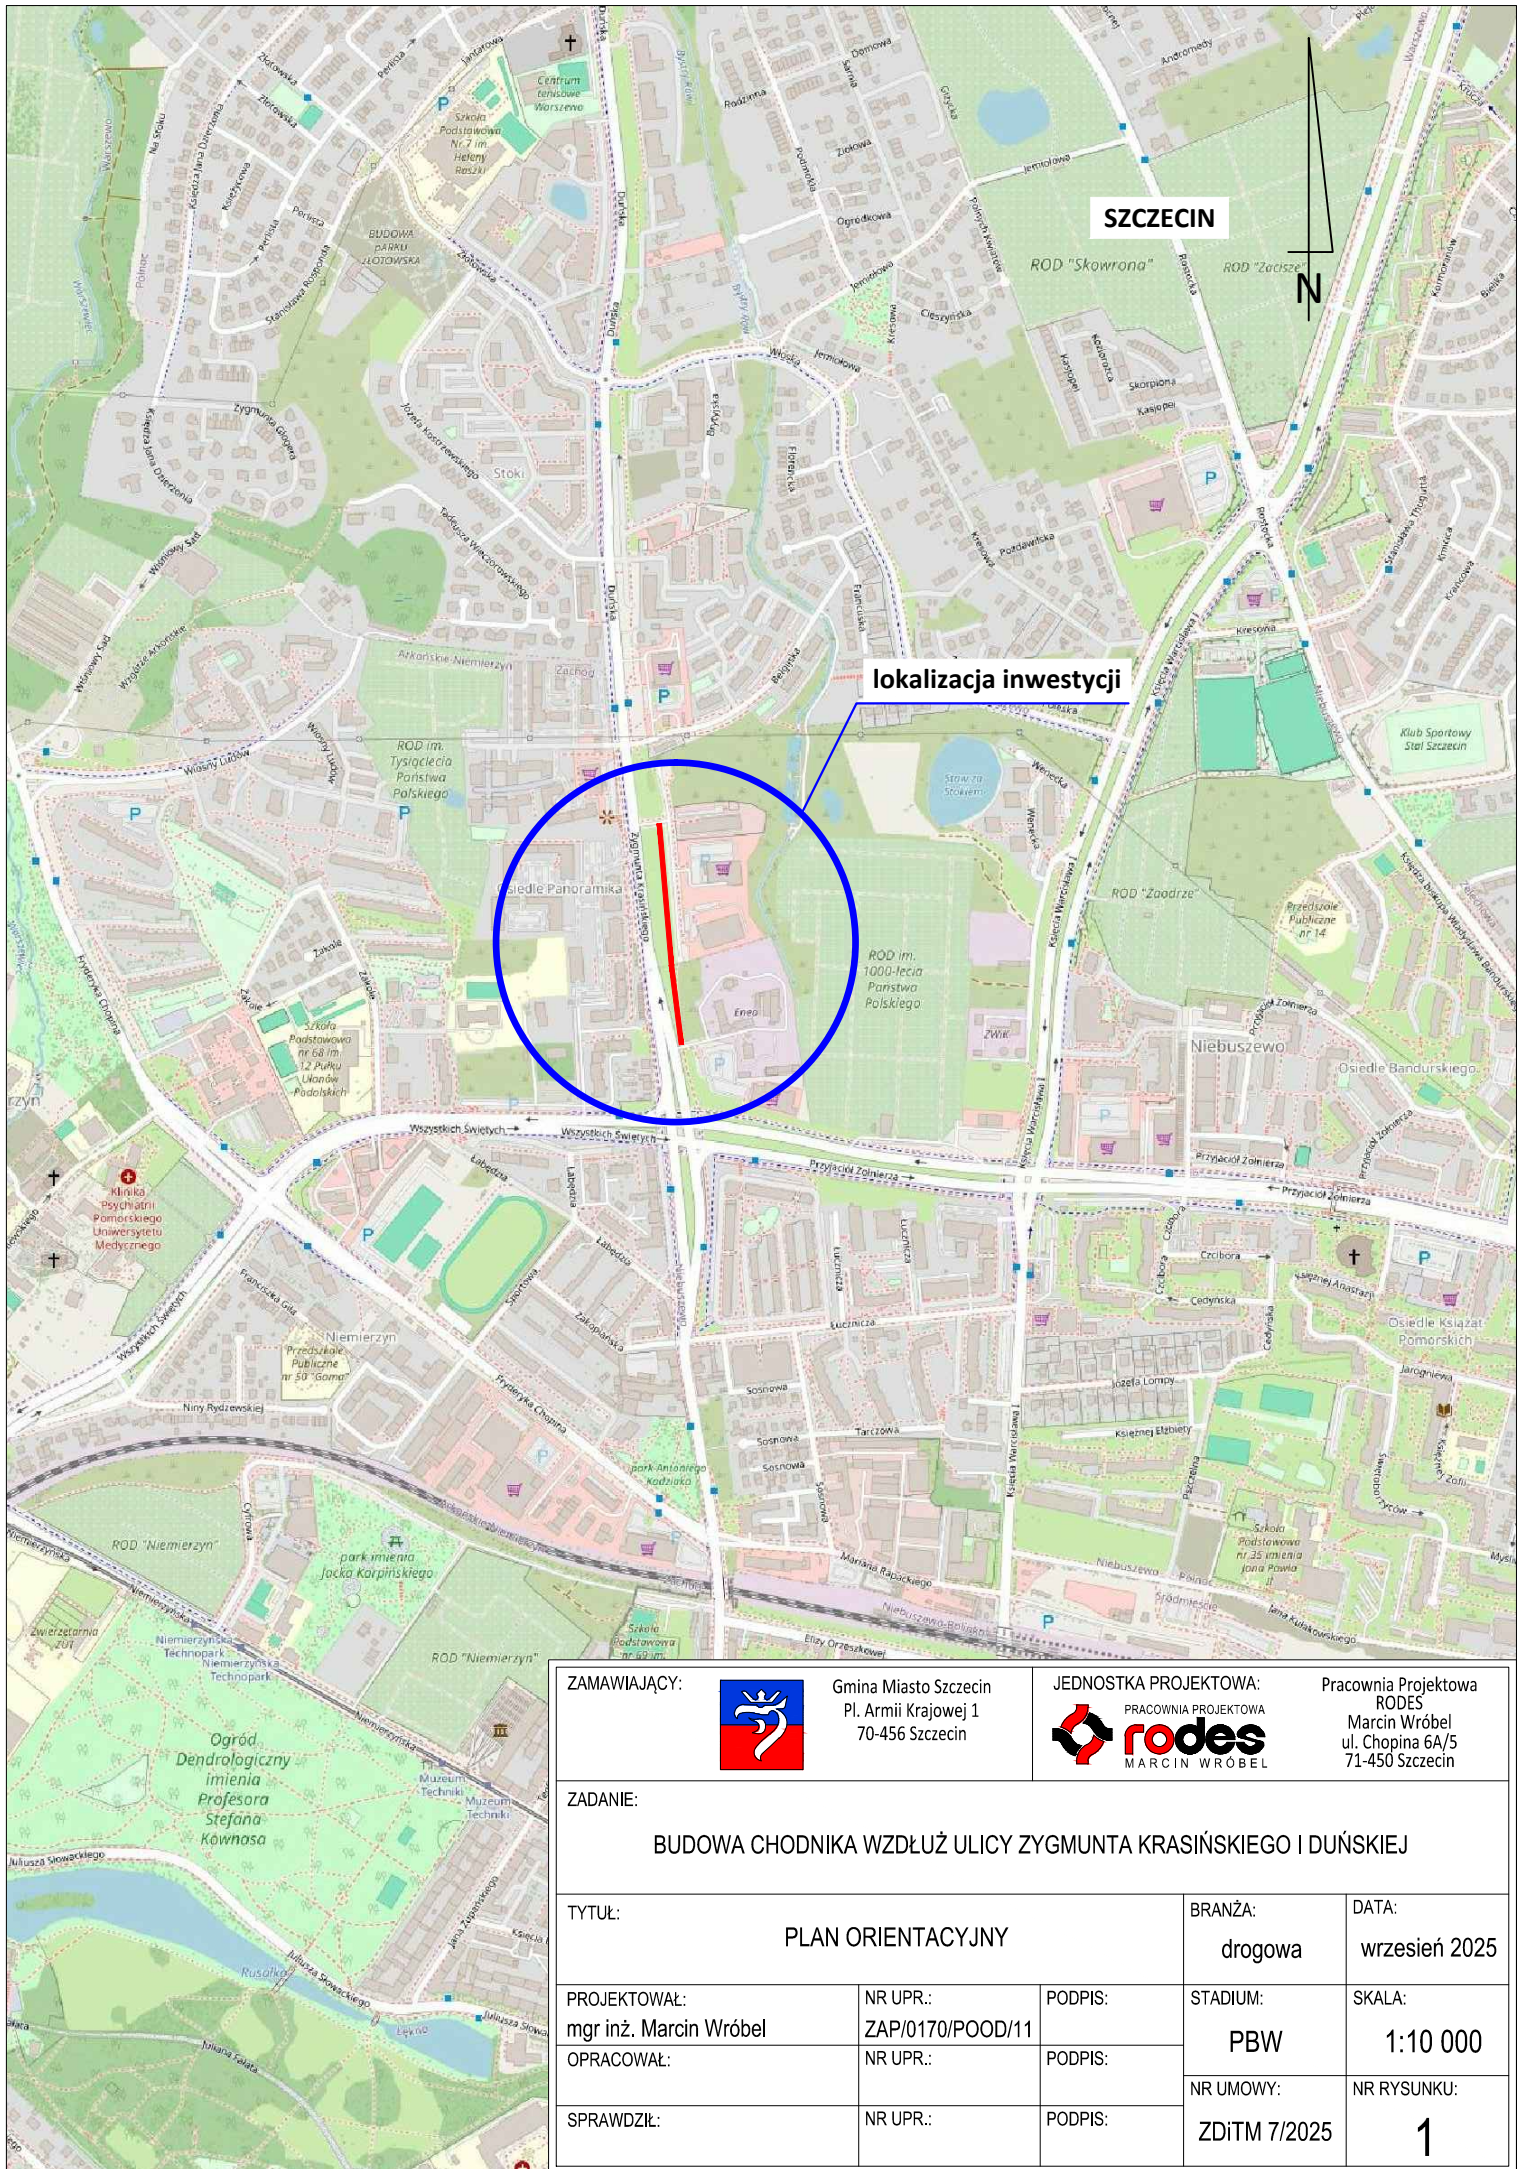

Gmina Miasto Szczecin
Pl. Armii Krajowej 1
70-456 Szczecin

JEDNOSTKA PROJEKTOWA:



Pracownia Projektowa
RODES
Marcin Wróbel
ul. Chopina 6A/5
71-450 Szczecin

ZADANIE:

BUDOWA CHODNIKA WZDŁUŻ ULICY ZYGMUNTA KRASIŃSKIEGO I DUŃSKIEJ

TYTUŁ:

PLAN ORIENTACYJNY

BRANŻA:

drogowa

DATA:

wrzesień 2025

PROJEKTOWAŁ:

mgr inż. Marcin Wróbel

NR UPR.:

ZAP/0170/POOD/11

PODPIS:

STADIUM:

PBW

SKALA:

1:10 000

OPRACOWAŁ:

NR UPR.:

PODPIS:

NR UMOWY:

ZDITM 7/2025

NR RYSUNKU:

1