



PRZEKRÓJ A-A
skala 1:50

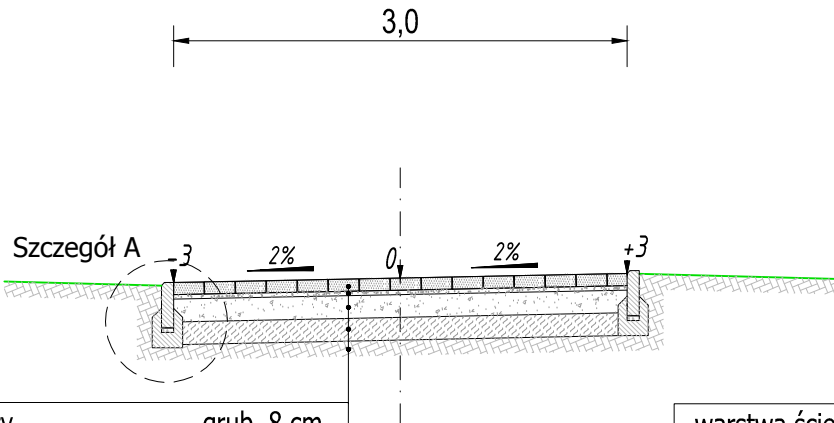

warstwa ścieralna z kostki betonowej - kolor szary	- grub. 8 cm
podsyпка cementowo-piaskowa 1:4	- grub. 3 cm
podbudowa zasadnicza z mieszanki niezwiązanej z kruszywem C90/3 CBR≥60%, uziarnienie #0/31,5 E2≥80MPa	- grub. 15 cm
warstwa ulepszonego podłoża z gruntu stabilizowanego cementem C1,5/2 E2≥50MPa	- grub. 15 cm
podłoże gruntowe G3 E2≥35MPa	


PRZEKRÓJ B-B
skala 1:50

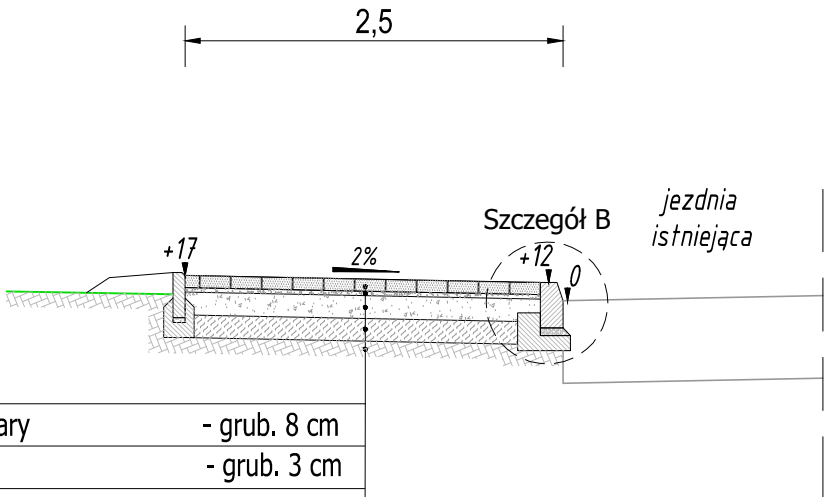


warstwa ścieralna z kostki betonowej - kolor szary	- grub. 8 cm
podsyпка cementowo-piaskowa 1:4	- grub. 3 cm
podbudowa zasadnicza z mieszanki niezwiązanej z kruszywem C90/3 CBR≥60%, uziarnienie #0/31,5 E2≥80MPa	- grub. 15 cm
warstwa ulepszonego podłoża z gruntu stabilizowanego cementem C1,5/2 E2≥50MPa	- grub. 15 cm
podłoże gruntowe G3 E2≥35MPa	

SZCZEGÓŁY KONSTRUKCYJNE
skala 1:10

Szczegół A

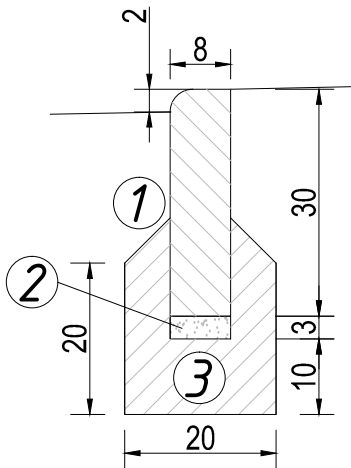

Szczegół B

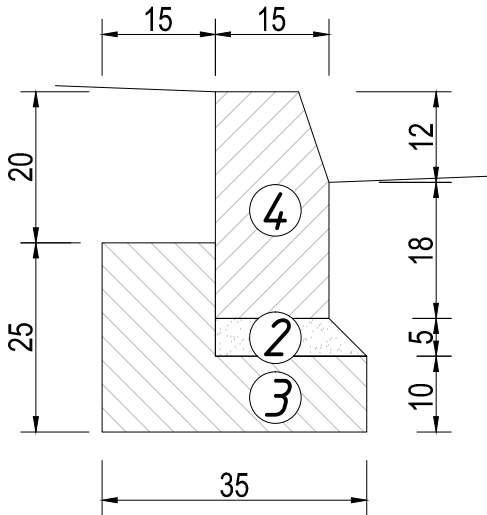

- 1 - obrzeże betonowe 8x30x100cm
- 2 - podsyпка cementowo-piaskowa 1:4
- 3 - ława betonowa C12/15 z oporem
- 4 - krawężnik betonowy uliczny 15x30x100cm

ZAMAWIAJĄCY:	 Gmina Miasto Szczecin pl. Armii Krajowej 1 70-456 Szczecin	JEDNOSTKA PROJEKTOWA:  PRACOWNIA PROJEKTOWA rodes MARCIN WRÓBEL	Pracownia Projektowa RODES Marcin Wróbel ul. Chopina 6A/5 71-450 Szczecin
ZADANIE: BUDOWA CHODNIKA WZDŁUŻ ULICY ZYGMUNTA KRASIŃSKIEGO I DUŃSKIEJ			
TYTUŁ: PRZEKROJE I SZCZEGÓŁY KONSTRUKCYJNE ARKUSZ 1		BRANŻA: drogowa	DATA: wrzesień 2025
PROJEKTOWAŁ: mgr inż. Marcin Wróbel	NR UPR.: ZAP/0170/POOD/11	PODPIS:	STADIUM: PBW 1:50, 1:10
OPRACOWAŁ:	NR UPR.:	PODPIS:	
SPRAWDZIŁ:	NR UPR.:	PODPIS:	NR UMOWY: ZDiTM 7/2025 NR RYSUNKU: 3.1