



PRZEKRÓJ C-C
skala 1:50

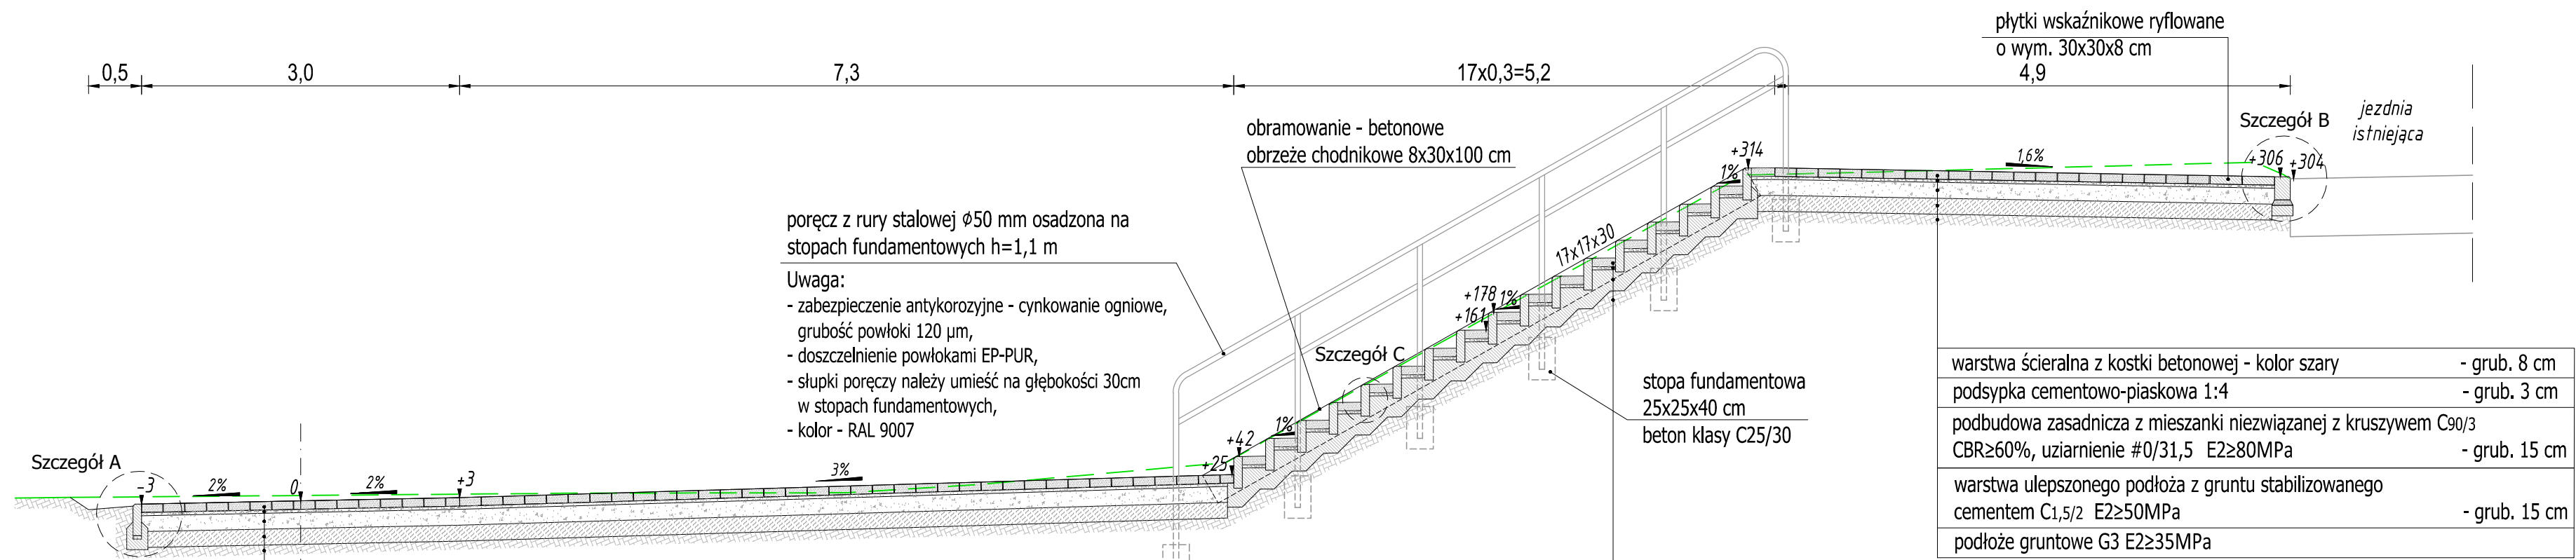

warstwa ścieralna z kostki betonowej - kolor szary	- grub. 8 cm
podsyпка cementowo-piaskowa 1:4	- grub. 3 cm
podbudowa zasadnicza z mieszanki niezwiązanej z kruszywem C90/3 CBR≥60%, uziarnienie #0/31,5 E2≥80MPa	- grub. 15 cm
warstwa ulepszonego podłoża z gruntu stabilizowanego cementem C1,5/2 E2≥50MPa	- grub. 15 cm
podłoże gruntowe G3 E2≥35MPa	


przecięte płyty chodnikowe betonowe (50x50 cm)	- grub. 7 cm
podsyпка cementowo-piaskowa 1:4	- grub. 3 cm
ława betonowa z betonu C12/15	- grub. 20 cm
podłoże gruntowe G3 E2≥35MPa	

PRZEKRÓJ
przez schody
skala 1:50

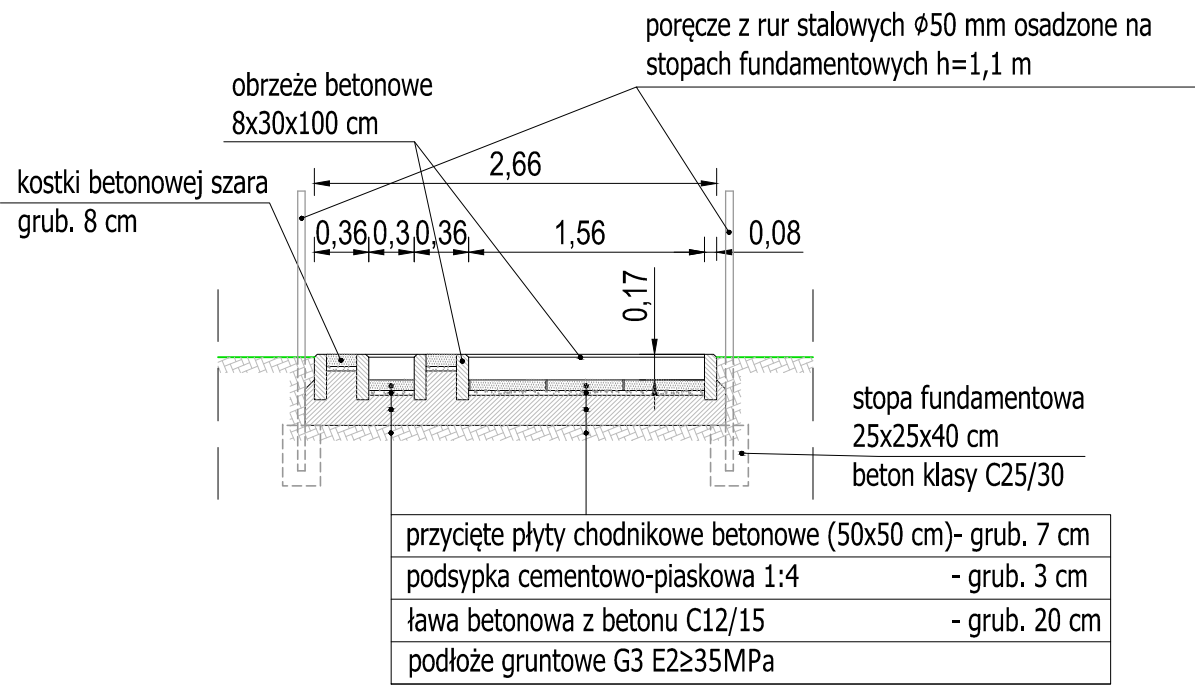

przecięte płyty chodnikowe betonowe (50x50 cm)	- grub. 7 cm
podsyпка cementowo-piaskowa 1:4	- grub. 3 cm
ława betonowa z betonu C12/15	- grub. 20 cm
podłoże gruntowe G3 E2≥35MPa	


Szczegół
poręczy
skala 1:20
[cm]

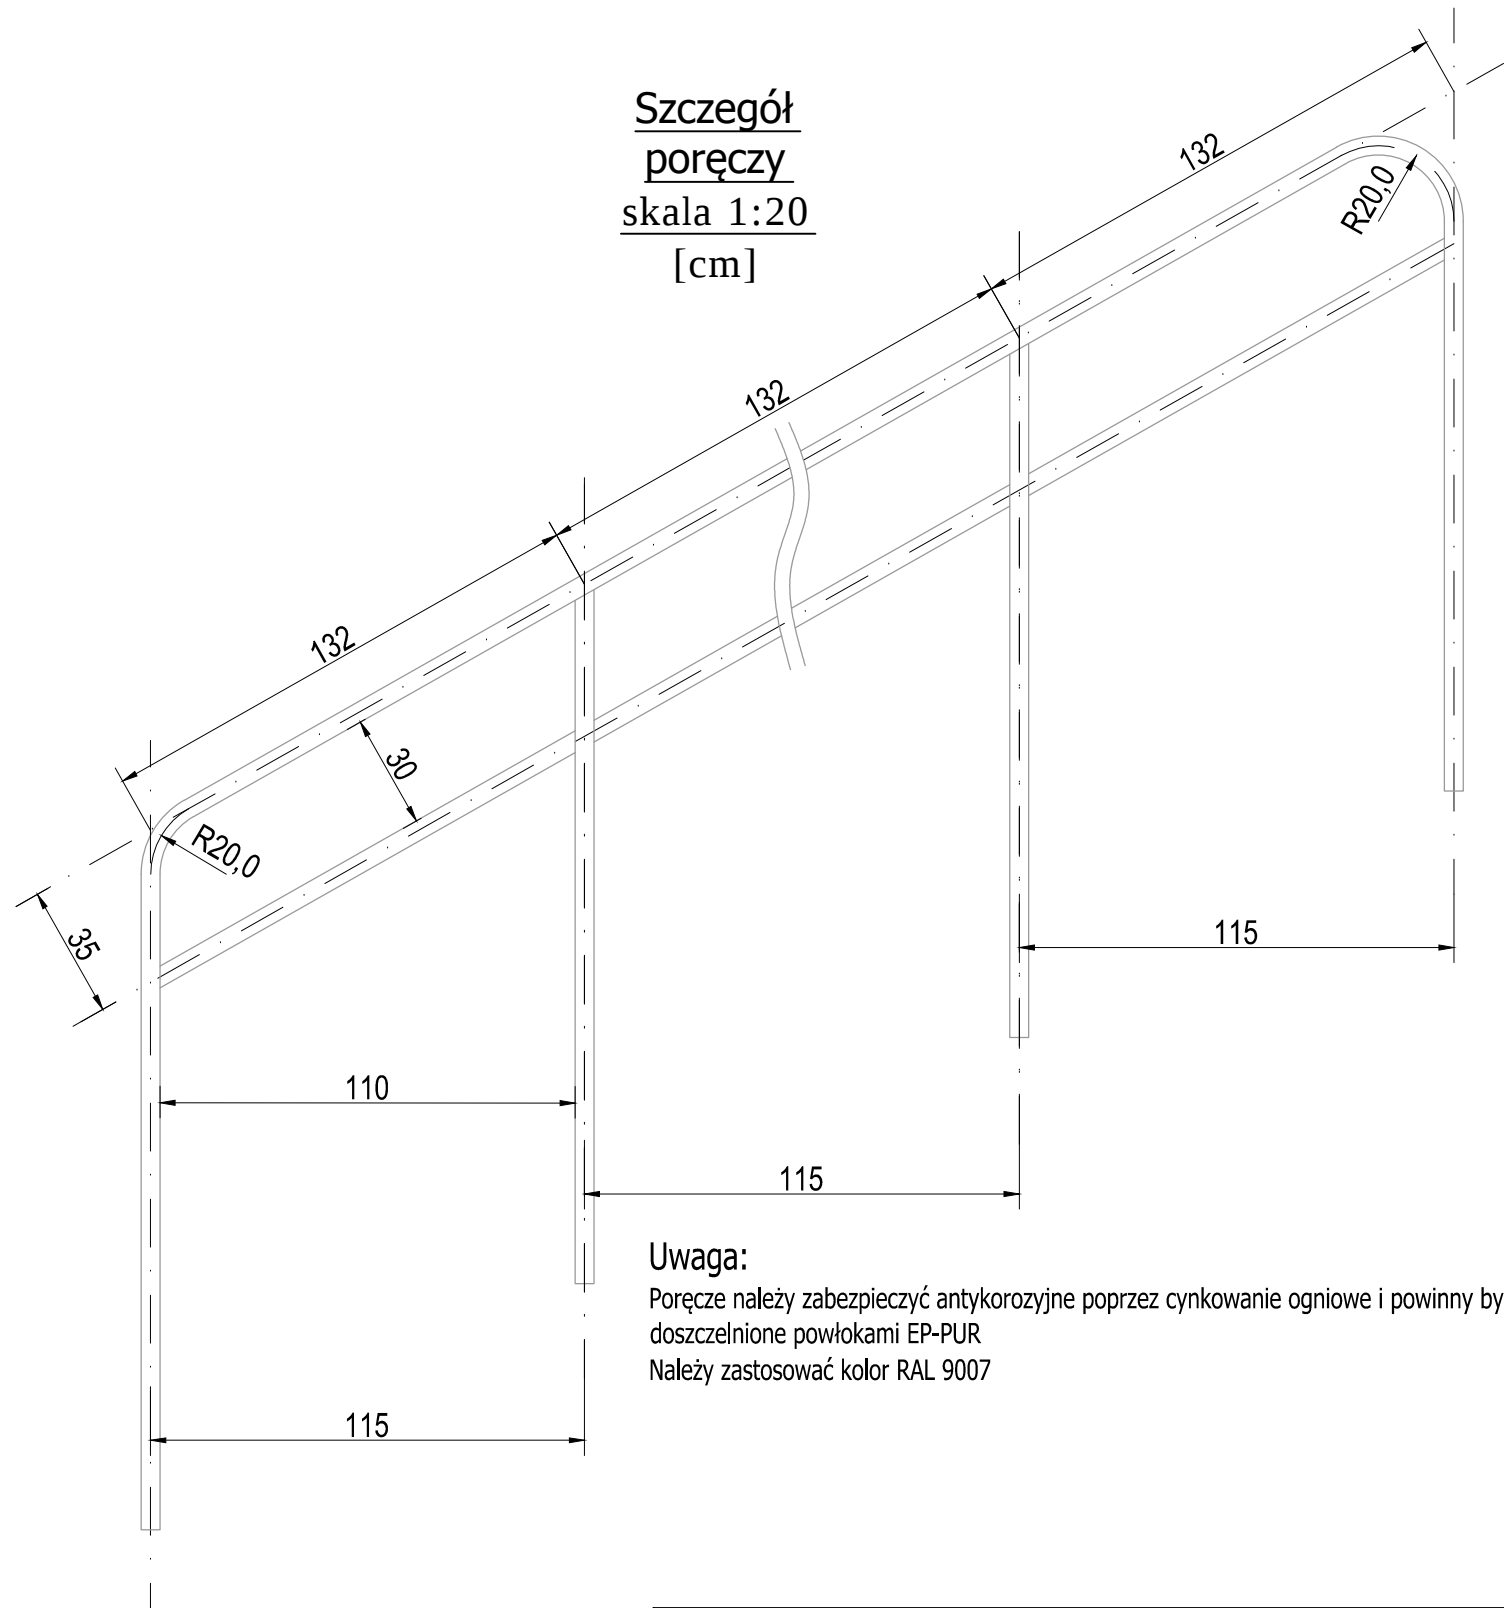


Uwaga:
Poręcze należy zabezpieczyć antykorozyjne poprzez cynkowanie ogniowe i powinny być doszczelnione powłokami EP-PUR
Należy zastosować kolor RAL 9007

SZCZEGÓŁY KONSTRUKCYJNE
skala 1:10


Szczegół A

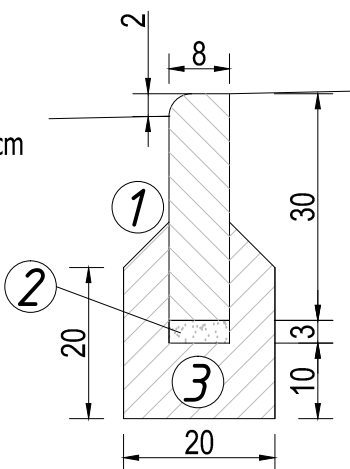

Szczegół B

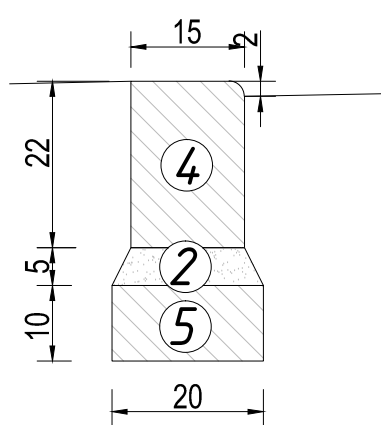

Szczegół C

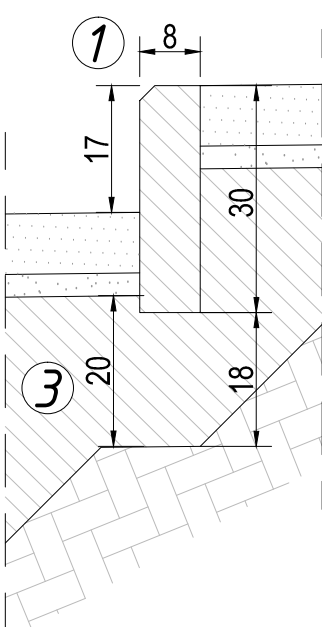

- 1 - obrzeże betonowe 8x30x100cm
- 2 - podsyпка cementowo-piaskowa 1:4
- 3 - ława betonowa C12/15 z oporem
- 4 - krawężnik betonowy najazdowy 15x22x100cm
- 5 - ława betonowa C12/15 zwykła