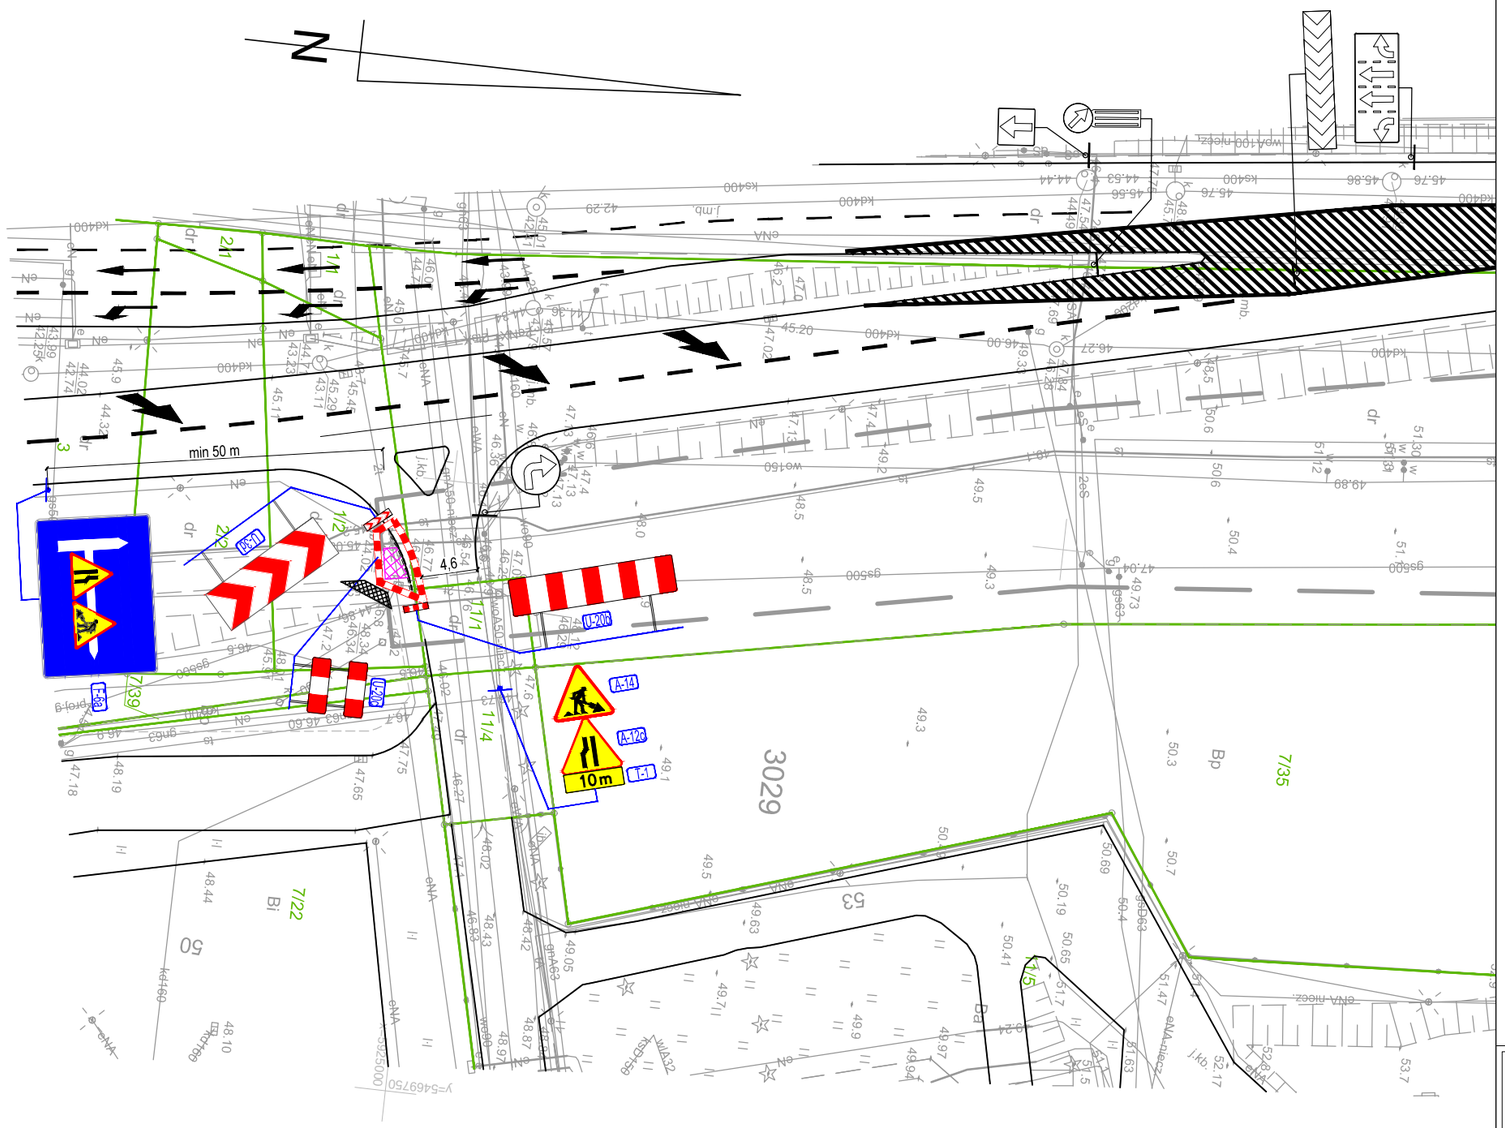

LEGENDA:

- granice działek
- projektowany krawężnik betonowy obniżony +2 cm
- regulacja wysokościowa istniejącego chodnika
- istniejące oznakowanie poziome
- proj. czasowe utwardzenie terenu za pomocą np. płyt chodnikowych
- istn. oznakowanie pionowe
- A-14 proj. tymczasowe oznakowanie pionowe

ZAMAWIAJĄCY: Gmina Miasto Szczecin, Pl. Armii Krajowej 1, 70-456 Szczecin		JEDNOSTKA PROJEKTOWA: PRACOWNIA PROJEKTOWA rodes MARCIN WRÓBEL — Pracownia Projektowa RODES, Marcin Wróbel, ul. Chopina 6A/5, 71-450 Szczecin		
ZADANIE: BUDOWA CHODNIKA WZDŁUŻ ULICY ZYGMUNTA KRASIŃSKIEGO I DUŃSKIEJ				
TYTUŁ: PLAN CZASOWEJ ORGANIZACJI RUCHU - ETAP I			BRANŻA: drogowa	DATA: wrzesień 2025
PROJEKTOWAŁ: mgr inż. Marcin Wróbel	NR UPR.: ZAP/0170/POOD/11	PODPIS:	STADIUM: COR	SKALA: 1:500
OPRACOWAŁ:	NR UPR.:	PODPIS:	NR UMOWY: ZDiTM 7/2025	NR RYSUNKU: 2.1
SPRAWDZIŁ:	NR UPR.:	PODPIS:		