



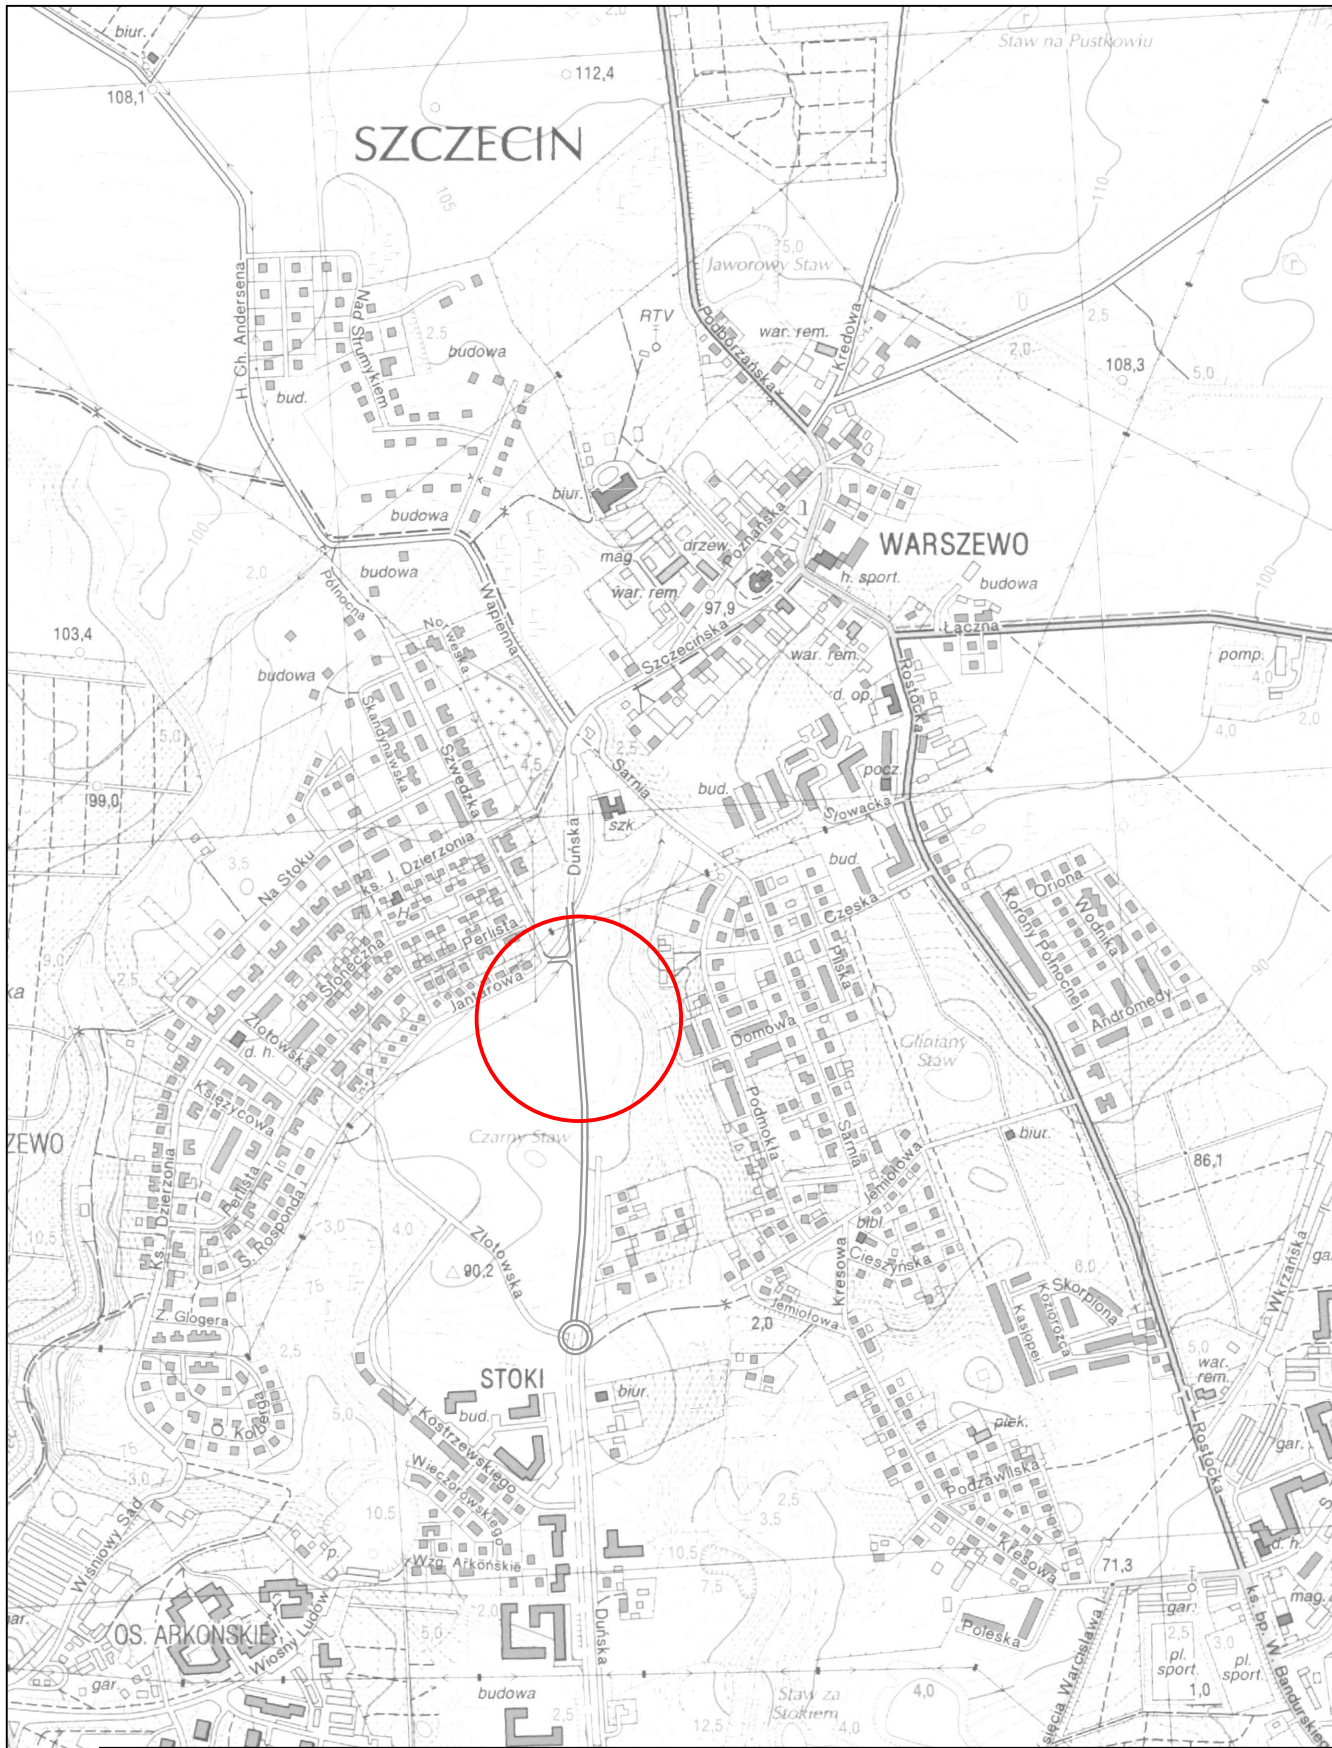


 BPD - Biuro Projektów Drogowych Aleksandra Nowik ul. Małe Błonia 27/1, 71-779 Szczecin tel. 510 195 105, email: werpa@wp.pl Inwestor: Gmina Miasto Szczecin pl. Armii Krajowej 1 70-456 Szczecin Nr umowy: 119/2024 z dn. 02.01.2025	Nazwa i adres obiektu: Przebudowa ulicy Duńskiej, polegająca na budowie chodnika oraz oświetlenia przejść dla pieszych, w ramach zadania: Budowa chodnika w ciągu ul. Duńskiej w Szczecinie od ul. Jantarowej do posesji Duńska 104; dz. nr 69/2, 54/1, 53/4 dr obręb 3079, dz. nr 13/38 dr obręb 3078 Miasto Szczecin	Stadium: PROJEKT BUDOWLANY
	Obiekt:	Branża: DROGI
	Tytuł rysunku: Plan orientacyjny	Skala: 1:10000
	Projektant: mgr inż. Aleksandra Nowik upr. nr: ZAP/0145/POOD/08 spec. drogowa Sprawdzający:	Data opracowania: 08.2025 Nr rysunku: 1


Przekrój 1–1

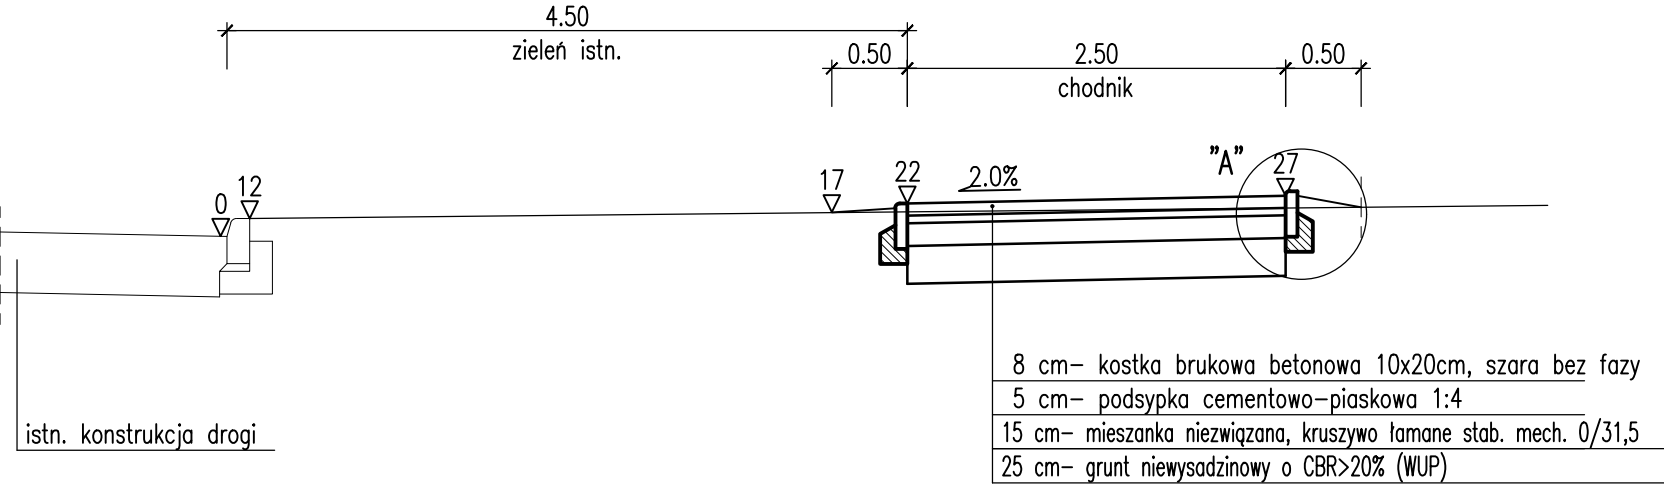


Przekrój 2–2

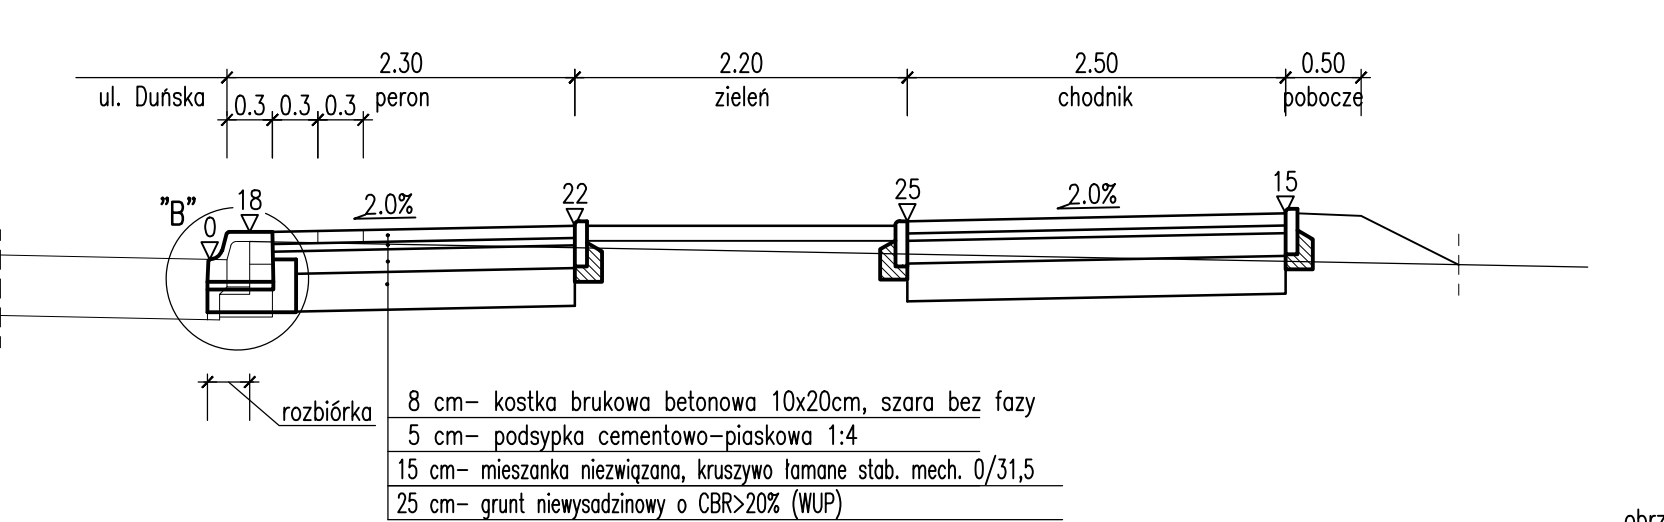


Szczegół przejścia dla pieszych

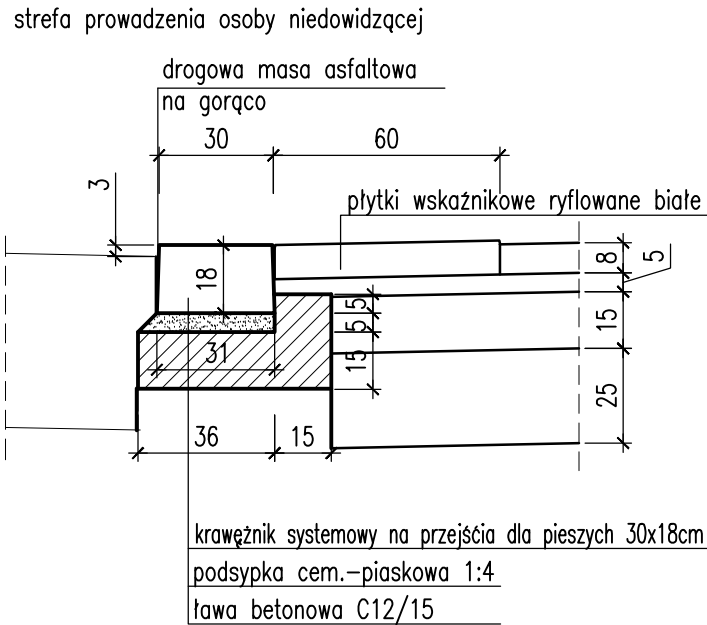


Szczegół przejścia dla pieszych

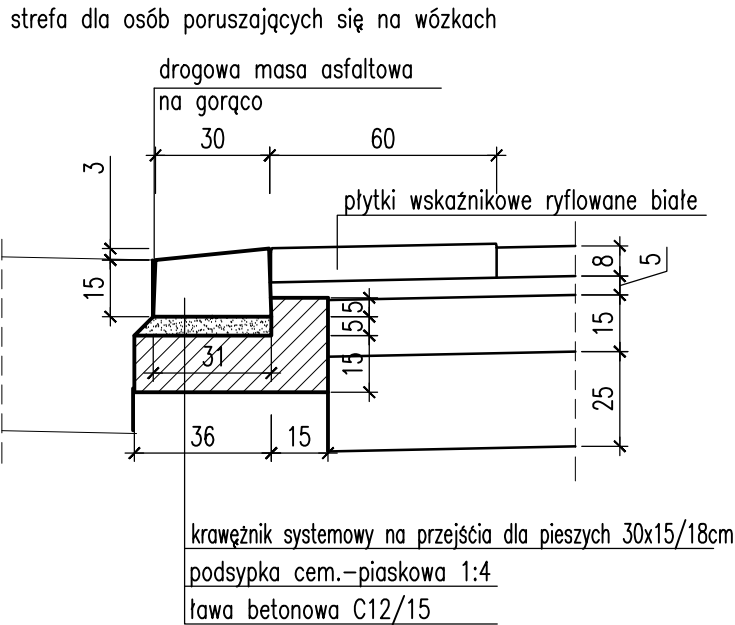


Przekrój 3–3

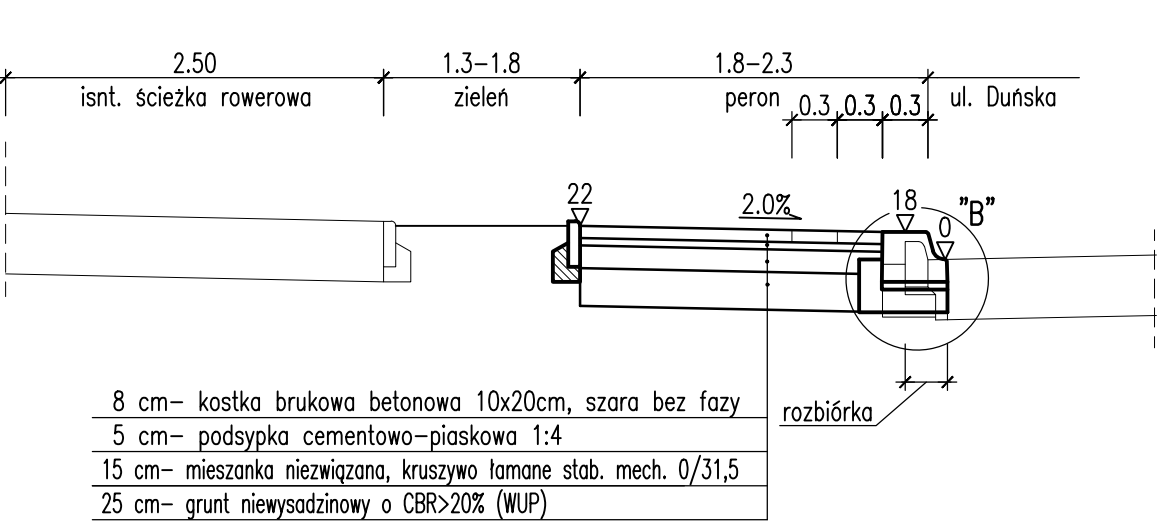


Szczegół "A"

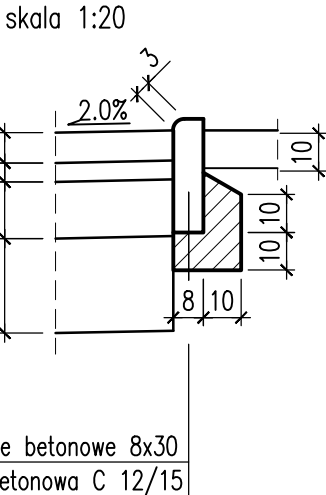

Szczegół "B"

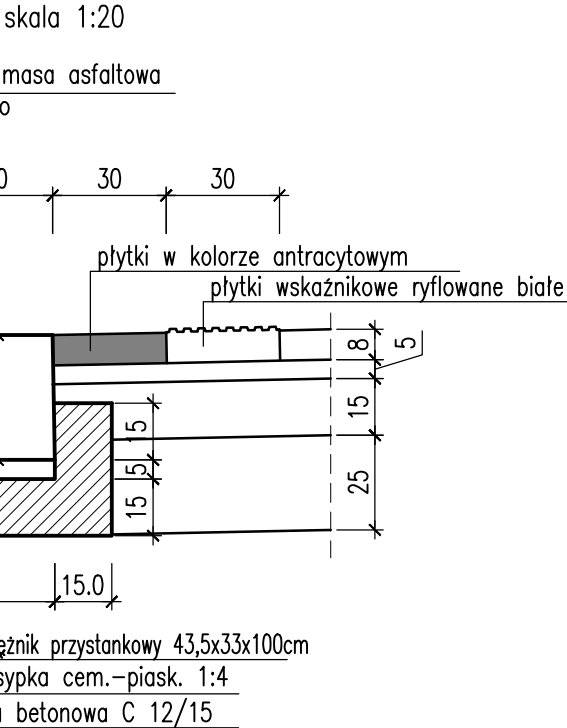


Szczegół obrzeża z podcięciem w strefie korzeniowej

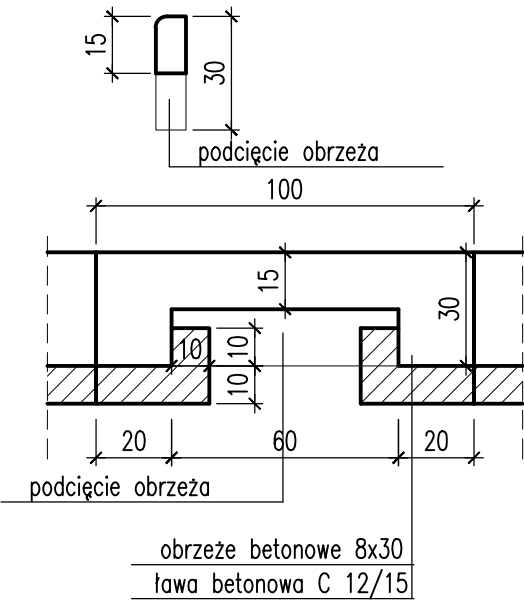


 BIURO PROJEKTÓW DROGOWYCH Aleksandra Nowik BPD - Biuro Projektów Drogowych Aleksandra Nowik ul. Małe Błonia 27/1, 71-779 Szczecin tel. 510 195 105, email: werpa@wp.pl Inwestor: Gmina Miasto Szczecin pl. Armii Krajowej 1 70-456 Szczecin Nr umowy: 119/2024 z dn. 02.01.2025	Nazwa i adres obiektu: Przebudowa ulicy Duńskiej, polegająca na budowie chodnika oraz oświetlenia przejść dla pieszych, w ramach zadania: Budowa chodnika w ciągu ul. Duńskiej w Szczecinie od ul. Jantarowej do posesji Duńska 104; dz. nr 69/2, 54/1, 53/4 dr obręb 3079, dz. nr 13/38 dr obręb 3078 Miasto Szczecin	Stadium: PROJEKT BUDOWLANY
	Obiekt:	Branża: DROGI
	Tytuł rysunku: Przekroje normalne	Skala: 1:50
	Projektant: mgr inż. Aleksandra Nowik upr. nr: ZAP/0145/POOD/08 spec. drogowa	Data opracowania: 08.2025
Sprawdzający:		Nr rysunku: 3

SCHEMAT UŁOŻENIA PŁYTEK WSKAŹNIKOWYCH
skala 1:250

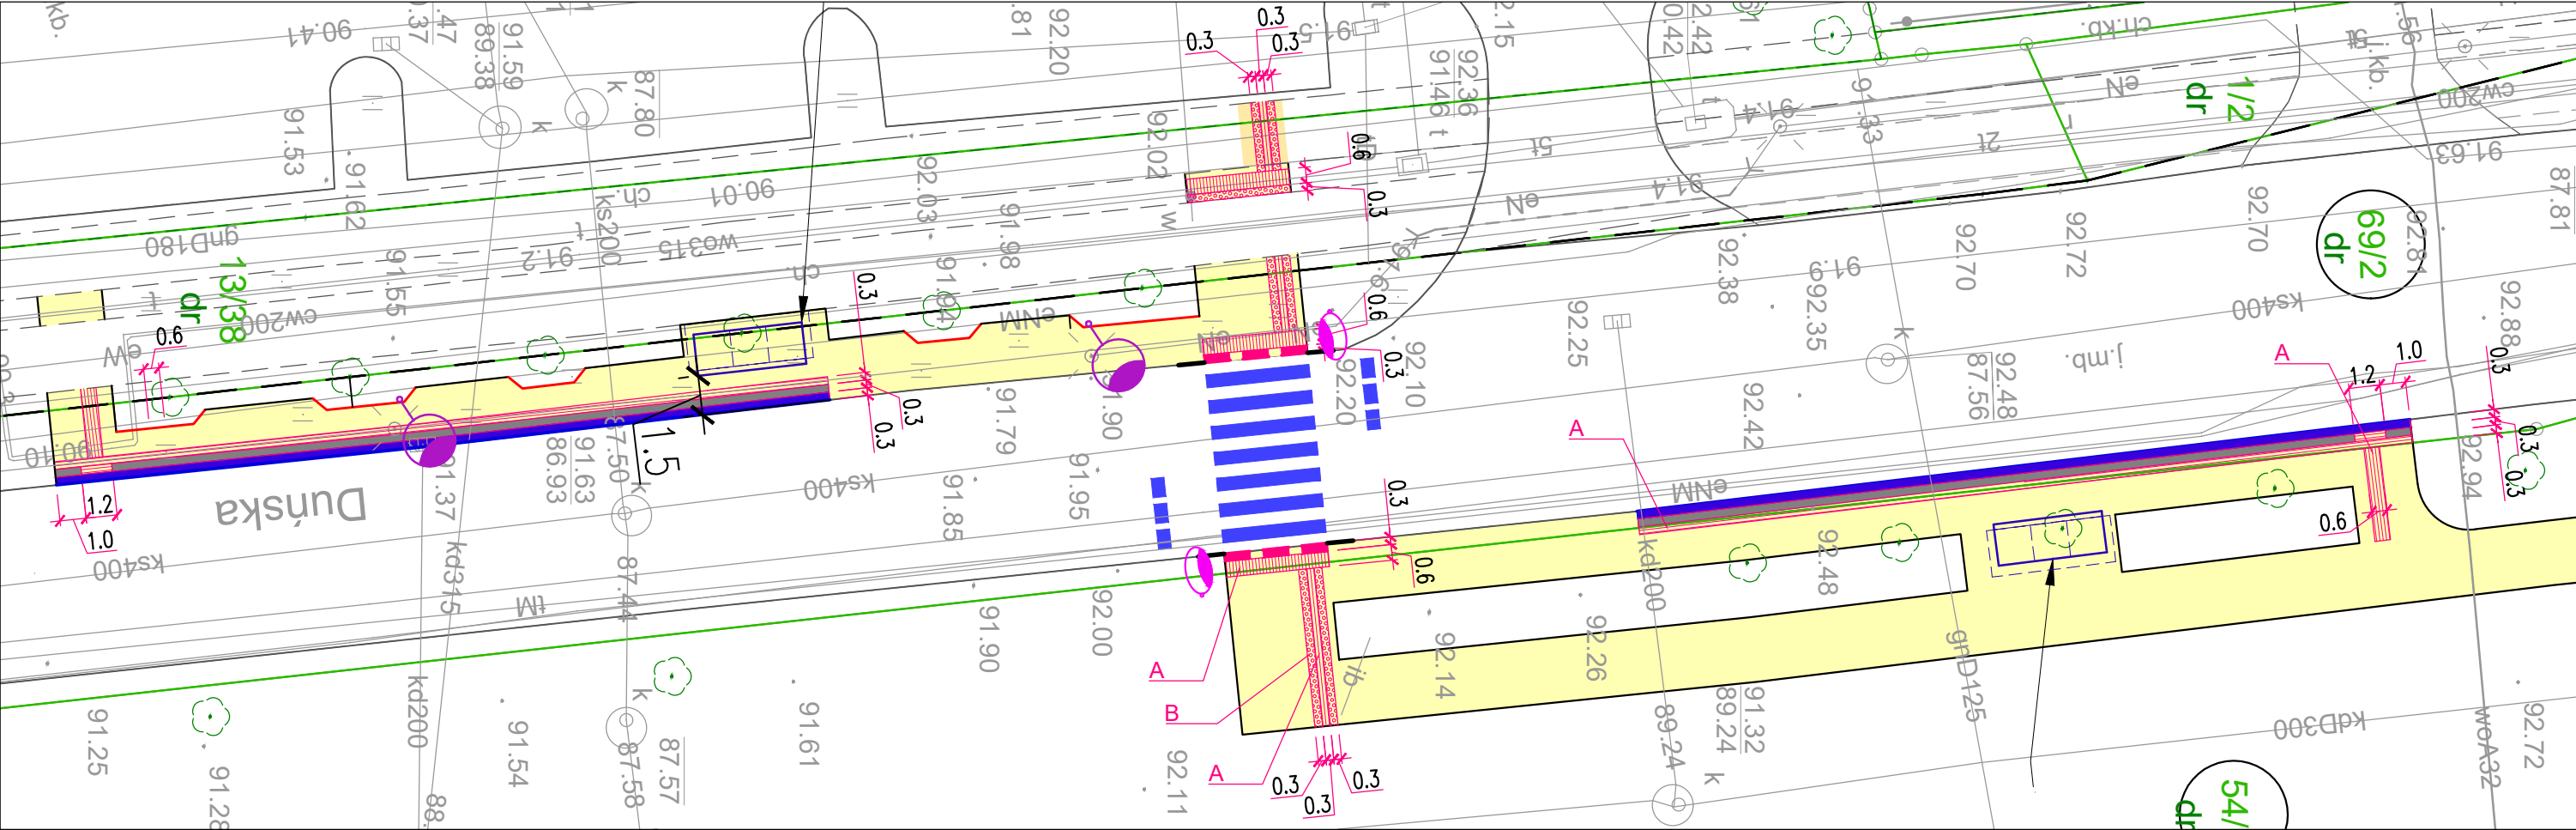

SCHEMAT UŁOŻENIA PŁYTEK WSKAŹNIKOWYCH
skala 1:250

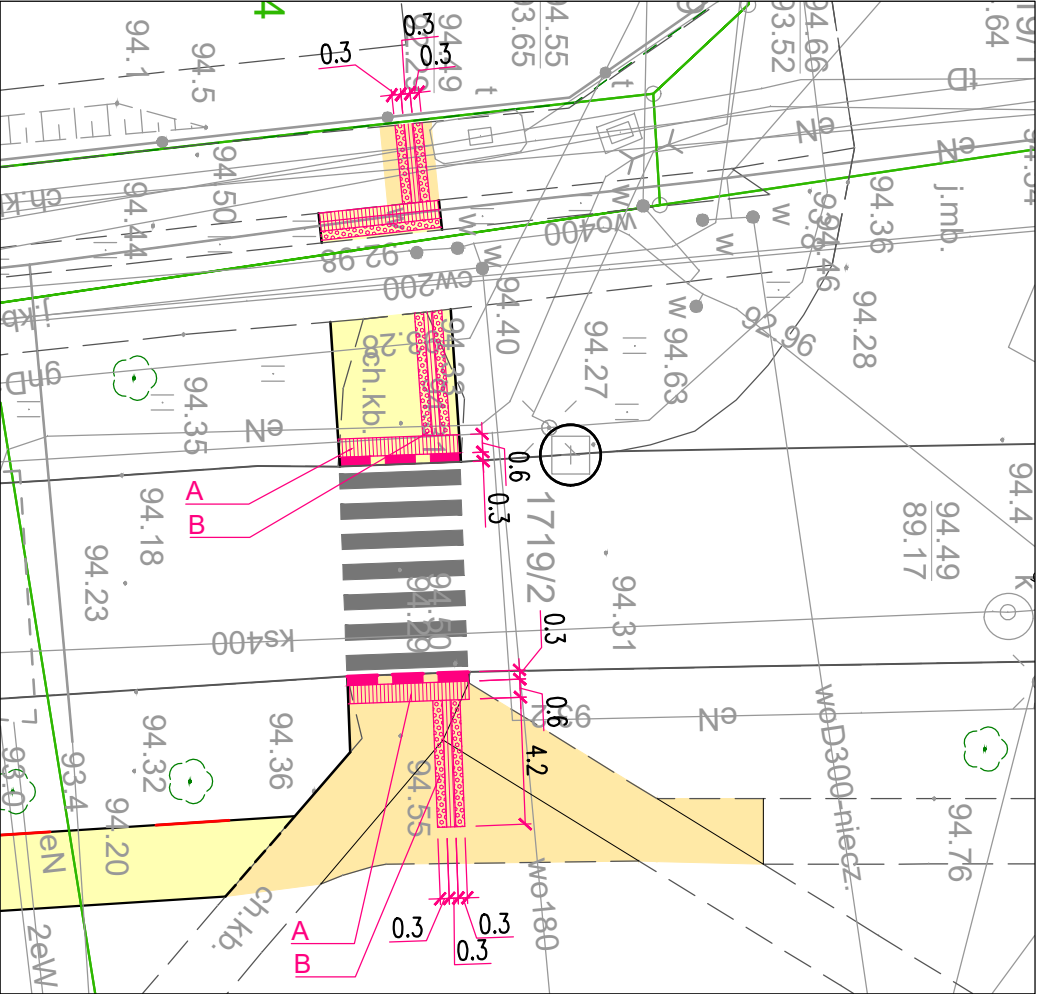

- proj. krawężnik peronowy systemowy
- - - proj. krawężnik systemowy na przejścia dla pieszych
- ==== płytki wskaźnikowe ryflowane kierunkowe (A)
- ===== płytki wskaźnikowe ostrzegawcze (B)
- pas płytek w kolorze grafitowym szer. 30 cm

3P BIURO PROJEKTÓW DROGOWYCH Aleksandra Nowik BPD - Biuro Projektów Drogowych Aleksandra Nowik ul. Małe Błonia 27/1, 71-779 Szczecin tel. 510 195 105, email: werpa@wp.pl Investor: Gmina Miasto Szczecin pl. Armii Krajowej 1 70-456 Szczecin Nr umowy: 119/2024 z dn. 02.01.2025	Nazwa i adres obiektu: Przebudowa ulicy Duńskiej, polegająca na budowie chodnika oraz oświetlenia przejść dla pieszych, w ramach zadania: Budowa chodnika w ciągu ul. Duńskiej w Szczecinie od ul. Jantarowej do posesji Duńska 104; dz. nr 69/2, 54/1, 53/4 dr obręb 3079, dz. nr 13/38 dr obręb 3078 Miasto Szczecin		Stadium: PROJEKT BUDOWLANY
	Obiekt:	Branża: DROGI	
	Inwestor: Gmina Miasto Szczecin pl. Armii Krajowej 1 70-456 Szczecin	Tytuł rysunku: Schemat ułożenia płytek wskaźnikowych	Skala: 1:250
	Projektant: mgr inż. Aleksandra Nowik upr. nr: ZAP/0145/POOD/08 spec. drogowa	Data opracowania: 08.2025	
	Sprawdzający:	Nr rysunku: 4	