



**Zarząd Dróg
i Transportu Miejskiego**

Szczecin, dn. 18.02.2025 r.

BPD – Biuro Projektów Drogowych
Aleksandra Nowik
ul. Małe Błonia 27/1
71-779 Szczecin

Nasz znak: IE.7024. 1P75 .2025.KM

Dotyczy:

układu geometrycznego zadania pn.: „Budowa chodnika w ciągu ul. Duńskiej od ul. Jantarowej do posesji Duńska 104”.

Zarząd Dróg i Transportu Miejskiego w Szczecinie w odpowiedzi na pismo z dnia 16.01.2025 r. dotyczące wydania opinii do wstępnego układu geometrycznego dla zadania jak w tytule informuje, że do dalszych prac projektowych wybiera „Wariant 2”, z następującymi uwagami:

1. Przystanek autobusowy przesunąć jak najbliżej w stronę projektowanego przejścia dla pieszych na wysokości posesji Duńska 104.
2. Należy wykonać dodatkowy peron przystankowy od projektowanego przejścia w kierunku centrum.
3. Odstąpić od doświetlenia istniejącego przejścia dla pieszych przy skrzyżowaniu Duńska-Jantarowa.

Poprawiony plan zagospodarowania terenu – wariant 2 należy ponownie przedłożyć tutemu Zarządowi do wydania opinii do wstępnego układu geometrycznego

ZASTĘPCA DYREKTORA
ds. Infrastruktury Drogowej
Paweł Misiukajtis

Otrzymują:
1. Adresat
2. a/a KM

Sprawę prowadzi: Marcin Kotowicz, nr tel. 91 48 00 417

Zarząd Dróg i Transportu Miejskiego

ul. Sebastiana Klonowica 5
71-241 Szczecin, Polska
tel. 91 48 00 444, fax: 91 43 93 003
NIP 8522596059 Regon 321165698

e-mail: zditm@zditm.szczecin.pl
www.zditm.szczecin.pl

Strona 1 z 1



**Zarząd Dróg
i Transportu Miejskiego**

Szczecin, dn. 28.02.2025 r.

BPD – Biuro Projektów Drogowych
Aleksandra Nowik
ul. Małe Błonia 27/1
71-779 Szczecin

Nasz znak: IE.7024. 254 .2025.KM

Dotyczy:

układu geometrycznego zadania pn.: „Budowa chodnika w ciągu ul. Duńskiej od ul. Jantarowej do posesji Duńska 104”.

Zarząd Dróg i Transportu Miejskiego w Szczecinie w odpowiedzi na pismo z dnia 21.02.2025 r. dotyczące wydania opinii do wstępnego układu geometrycznego dla zadania jak w tytule informuje, że wstępnie opiniuje pozytywnie przedłożoną geometrię, z uwagą:

1. Zjazd na wysokości budynku Duńska 59-63: należy przewidzieć rozbiórkę istniejących ciągów pieszych pomiędzy jezdnią ul. Duńskiej a projektowanym chodnikiem.

Jednocześnie informujemy, że zgodnie z umową do obowiązków Wykonawcy należy uzyskanie opinii odpowiedniej Rady Osiedla oraz Wydziału Gospodarki Komunalnej Urzędu Miasta Szczecin. Po uzyskaniu ww. opinii należy ponownie wystąpić do ZDiTM o uzgodnienie docelowej geometrii.

Opieczętowany rysunek wstępnego układu geometrycznego stanowi integralną część niniejszego pisma.

ZASTĘPCA DYREKTORA
ds. Infrastruktury Drogowej

Paweł Misiuhajtis

Otrzymują:
1. Adresat
2. a/a KM

Sprawę prowadzi: Marcin Kotowicz, nr tel. 91 48 00 417

Zarząd Dróg i Transportu Miejskiego

ul. Sebastiana Klonowica 5
71-241 Szczecin, Polska
tel. 91 48 00 444, fax: 91 43 93 003
NIP 8522596059 Regon 321165698

e-mail: zditm@zditm.szczecin.pl
www.zditm.szczecin.pl

Rada Osiedla Warszewo
ul. Poznańska 7
71-785 Szczecin

Szczecin 14.03.2025 r.

Sz. Pani
Aleksandra Nowik
BPD - Biuro Projektów Drogowych
tel. 510 195 105

Dotyczy: zaopiniowanie wstępnego układu geometrycznego ul. Duńska

Nawiązując do Pani wiadomości z dnia 4 marca br. w sprawie zaopiniowanie wstępnego układu geometrycznego chodnika przy ul. Duńskiej, Rada Osiedla Warszewo pozytywnie opiniuje wstępny układ geometryczny stanowiący załącznik do niniejszego pisma.

Z poważaniem

Przewodniczący Rady Osiedla

Łukasz Wybraniec

UCHWAŁA NR 94/25

Rady Osiedla Warszewo
z dnia 20 marca 2025 r

w sprawie wstępnego układu geometrycznego dla inwestycji: „Budowa chodnika w ciągu ul. Duńskiej w Szczecinie od ul. Jantarowej do posesji Duńska 104”.

Na podstawie § 7 pkt 6 lit. m Statutu Osiedla Miejskiego Warszewo (UCHWAŁA NR XXIX/768/17 RADY MIASTA SZCZECIN z dnia 25 kwietnia 2017r. w sprawie Statutu Osiedla Miejskiego Warszewo (D.U. Woj. Zachodniopomorskiego poz. 2866 z 2017r.)), **Rada Osiedla Warszewo uchwala, co następuje:**

- § 1. Rada Osiedla Warszewo pozytywnie opiniuje wstępny układ geometryczny dla inwestycji: „Budowa chodnika w ciągu ul. Duńskiej w Szczecinie od ul. Jantarowej do posesji Duńska 104”. Wniosek i projekt stanowią załączniki do uchwały.
- § 2. Uchwała wchodzi w życie z dniem podjęcia.

Przewodniczący Rady Osiedla

Łukasz Wybraniec



Urząd Miasta Szczecin
Wydział Gospodarki Komunalnej
pl. Armii Krajowej 1, 70-456 Szczecin
tel. + 4891 42 45 630
fax. +4891 42 45 121
wgk@um.szczecin.pl - www.szczecin.eu

Szczecin 2025-03-26

BPD – Biuro Projektów Drogowych
Aleksandra Nowik
ul. Małe Błonia 27/1
71-779 Szczecin

Nasz znak: WGK-III.7226.1.9.2025.MB

Dotyczy: zaopiniowania układu geometrycznego dla zadania: „Budowa chodnika w ciągu ul. Duńskiej w Szczecinie od ul. Jantarowej do posesji Duńska 104”

Odnosząc się do Państwa wniosku dotyczącego wydania opinii do wstępnego układu geometrycznego dla zadania j.w., Wydział Gospodarki Komunalnej po przeanalizowaniu przedstawionej dokumentacji opiniuje pozytywnie proponowane rozwiązanie.

Dodatkowo nadmieniam, że niniejsza opinia nie stanowi zatwierdzenia organizacji ruchu w myśl zapisów § 4 rozporządzenia Ministra Infrastruktury z dnia 23 września 2003r. w sprawie szczegółowych warunków zarządzania ruchem na drogach oraz wykonywania nadzoru nad tym zarządzaniem (Dz.U. z 2017r., poz. 784), ma wyłącznie charakter wstępny, a docelowe rozwiązanie zostanie przyjęte na podstawie przedłożonej do zatwierdzenia stałej organizacji ruchu.

DYREKTOR WYDZIAŁU

Daria Radzińska



**Zarząd Dróg
i Transportu Miejskiego**

Szczecin, dn. 15.04.2025 r.

BPD – Biuro Projektów Drogowych
Aleksandra Nowik
ul. Mała Błonia 27/1
71-779 Szczecin

Nasz znak: IE.7024. 4285 .2025.KM

Dotyczy:

układu geometrycznego zadania pn.: „Budowa chodnika w ciągu ul. Duńskiej od ul. Jantarowej do posesji Duńska 104”.

Zarząd Dróg i Transportu Miejskiego w Szczecinie w odpowiedzi na pismo z dnia 27.03.2025 r. (data wpływu 31.03.2025 r.) dotyczące wydania opinii do układu geometrycznego dla zadania jak w tytule informuje, że opiniuje pozytywnie przedłożoną docelową geometrię, bez uwag.

Opieczątowany rysunek układu geometrycznego (Plan zagospodarowania terenu) stanowi integralną część niniejszego pisma.

ZASTĘPCA DYREKTORA
ds. Infrastruktury Drogowej
Paweł Misiukajtis

Otrzymują:

1. Adresat
2. a/a KM

Sprawę prowadzi: Marcin Kotowicz, nr tel.91 48 00 417

Zarząd Dróg i Transportu Miejskiego

ul. Sebastiana Klonowica 5
71-241 Szczecin, Polska
tel. 91 48 00 444, fax: 91 43 93 003
NIP 8522596059 Regon 321165698

e-mail: zditm@zditm.szczecin.pl
www.zditm.szczecin.pl

Strona 1 z 1



Polska Spółka Gazownictwa sp. z o.o.
Oddział Zakład Gazowniczy w Szczecinie
ul. Tama Pomorzańska 26, 70-030 Szczecin
tel. 91 482 42 81, faks 91 482 52 08

Dział Zarządzania Majątkiem Sieciowym

Tel.: (91) 4247240

e-mail: dzial.zarzadzania.majatkem.sieciovym.szczecin@psgaz.pl

**Gmina Miasto Szczecin
Zarząd Dróg i Transportu Miejskiego**

ul. Klonowica 5

71-241 Szczecin

Wasz znak:

Nasz znak: **PSGSZ.ZMDZ.763-5000-103048.001/25**

Szczecin, 16.04.2025 r.

Dot.: woj. zachodniopomorskie, gm. Szczecin, m. Szczecin, ul. Duńska

- zadanie pn. "Przebudowa ulicy Duńskiej, polegająca na budowie chodnika oraz oświetlenia przejść dla pieszych, w ramach zadania: Budowa chodnika w ciągu ul. Duńskiej w Szczecinie od ul. Jantarowej do posesji Duńska 104; dz. nr 69/2, 54/1, 53/4 dr obręb 3079, dz. nr 13/38 dr obręb 3078 Miasto Szczecin"

Nawiązując do złożonego w naszym Zakładzie przez Państwa Pełnomocnika (firmę BPD Biuro Projektów Drogowych Aleksandra Nowik) wniosku dotyczącego uzgodnienia dokumentacji projektowej dla zadania pn. "Przebudowa ulicy Duńskiej, polegająca na budowie chodnika oraz oświetlenia przejść dla pieszych, w ramach zadania: Budowa chodnika w ciągu ul. Duńskiej w Szczecinie od ul. Jantarowej do posesji Duńska 104; dz. nr 69/2, 54/1, 53/4 dr obręb 3079, dz. nr 13/38 dr obręb 3078 Miasto Szczecin" informujemy, że w granicach opracowania dot. ww. zadania posiadamy czynną sieć gazową średniego i niskiego ciśnienia zgodnie z podanym poniżej wyszczególnieniem:

1. Gazociąg średniego ciśnienia DN 500 mm stal. (rok budowy 1995) ułożony wzdłuż ul. Duńskiej.
2. Przyłącze gazowe średniego ciśnienia dn 32 PE (rok budowy 2008) do budynku nr 104 przy ul. Duńskiej.
3. Gazociąg niskiego ciśnienia dn 180 PE i dn 125 PE (rok budowy 2001) ułożone wzdłuż ul. Duńskiej. Występuje przejście poprzeczne gazociągiem dn 125 PE przez ul. Duńską.

Gazociągi wymieniony w pkt. 1, 2 i 3 w zależności od lokalizacji (jezdnia, chodnik, pobocze) ułożony jest na różnych głębokościach posadowienia, zgodnie z przepisami obowiązującymi w latach jego budowy (w odniesieniu do ówczesnych rzędnych terenu).

Trasa opisanej powyżej sieci gazowej wniesione są na geodezyjnych mapach zasadniczych terenu dostępnych w Miejskim Ośrodku Dokumentacji Geodezyjnej i Kartograficznej Szczecinie oraz dodatkowo oznaczony przez nas zgodnie z legendą na załączonym planie sytuacyjnym (załączniku nr 1).

Istniejąca czynna sieć gazowa zlokalizowana w obrębie przedmiotowego zadania jest w dobrym stanie technicznym i nie znajduje się w obowiązującym Planie Inwestycyjnym PSG sp. z o.o. do modernizacji, ulepszenia, przebudowy.

W odniesieniu do w/w czynnej sieci gazowej obowiązuje rozporządzenie Ministra Gospodarki z dnia 26-04-2013 r. w sprawie warunków technicznych, jakim powinny odpowiadać sieci gazowe i ich usytuowanie (Dz. U. z 2013 r., poz. 640). Zgodnie z tym rozporządzeniem, dla w/w sieci gazowej, na czas jej użytkowania wyznaczone zostały strefy kontrolowane, tj. obszar po obu stronach osi gazociągu, którego linia środkowa pokrywa się z osią gazociągu. Dla sieci gazowych wybudowanych przed dniem 12 grudnia 2001 r. szerokość stref kontrolowanych w zależności od rodzaju obiektu terenowego wynosi od 1 - 30 m (załącznik Nr 2, tabela 2 do w/w rozporządzenia) i wyznaczone zostały pasy eksploatacyjne równe strefom kontrolowanym o szerokości 1,0 m. Dla sieci gazowych wybudowanych po dniu 12 grudnia 2001 r. szerokość stref kontrolowanych jest stała równa 1,0 m (załącznik Nr 2, tabela 3 do w/w rozporządzenia). W strefach kontrolowanych o szerokości 1,0 m opisanej powyżej sieci gazowej Zakład nasz kontroluje wszelkie działania mogące spowodować jej uszkodzenie lub mieć inny negatywny wpływ na jej funkcjonowanie i użytkowanie, a wszelkie prace w obrębie tych stref mogą być prowadzone tylko po wcześniejszym uzgodnieniu sposobu i terminu ich wykonania z naszym Zakładem.

W związku z powyższym dla zadania pn. "Przebudowa ulicy Duńskiej, polegająca na budowie chodnika oraz oświetlenia przejść dla pieszych, w ramach zadania: Budowa chodnika w ciągu ul. Duńskiej w Szczecinie od ul. Jantarowej do posesji Duńska 104; dz. nr 69/2, 54/1, 53/4 dr obręb 3079, dz. nr 13/38 dr obręb 3078 Miasto Szczecin" wydajemy warunki zabezpieczenia sieci gazowej i wnosimy następujące uwagi, które należy uwzględnić w sporządzanej dokumentacji projektowej:

- a) W miejscach, w których zlokalizowany jest czynna sieć gazowa nie należy zmniejszać warstw jego przykrycia i obniżać rzędnych terenu. Warstwy konstrukcyjne projektowanego chodnika powinny znaleźć się ponad odcinkami czynnej sieci gazowej.
- b) Ułożoną nad siecią gazową żółtą taśmę ostrzegawczą, w przypadku jej uszkodzenia należy odtworzyć i ułożyć po jej dotychczasowej trasie, pod spodnią warstwą konstrukcyjną nawierzchni utwardzonej. Żółta taśma ostrzegawczą z napisem GAZ o szerokości min. 200 mm w odległości ok. 30+40 cm nad przewodem gazowym.
- c) Na min. 7 dni przed przystąpieniem do robót należy o planowanym terminie ich rozpoczęcia powiadomić Gazownię Szczecin Północ (ul. Mickiewicza 144, 71-153 Szczecin, tel. 91 482 42 81 (z menu należy wybrać cyfrę nr 3), faks 91 487 71 27, email: gazownia.szczecin.polnoc@psgaz.pl) powołując się na znak naszego pisma.
- d) W strefach kontrolowanych o szerokości 1-go metra istniejącej w rejonie opracowania czynnej sieci gazowej nie należy wznosić nawet tymczasowych obiektów budowlanych, składować ziemi pochodzącej z wykopów, materiałów budowlanych oraz podejmować działań mogących spowodować uszkodzenie gazociągów, a wszelkie prace budowlano-montażowe w tych strefach należy prowadzić ręcznie, z zachowaniem szczególnej ostrożności.

- e) Przed przystąpieniem do wykonywania robót ziemnych w strefie kontrolowanej istniejącej sieci gazowej należy wykonać przekopy próbne w celu ustalenia zgodności przebiegu sieci gazowych naniesionych na mapach i ich głębokości posadowienia ze stanem faktycznym. W przypadku stwierdzenia kolizji z istniejącą siecią gazową należy skontaktować się z Gazownią Szczecin Północ. O ile zajdzie potrzeba przebudowy sieci gazowej należy wystąpić do naszego Zakładu o wydanie Warunków Technicznych na usunięcie kolizji z siecią gazową. Ewentualną przebudowę kolidującego odcinka sieci gazowej powinien wykonać kosztem i staraniem własnym Inwestor przedmiotowego zadania.

W przypadku wprowadzenia zmian w projektowanej inwestycji w stosunku do opracowania objętego niniejszym uzgodnieniem, każdorazowo należy zgłosić ten fakt w Oddziale Zakładzie Gazowniczym w Szczecinie, powołując się na znak niniejszego pisma.

PSG sp. z o.o. Oddział Zakład Gazowniczy w Szczecinie po dokonaniu wizji lokalnej zastrzega sobie prawo wniesienia dodatkowych uwag do niniejszego uzgodnienia.

Niniejsze uzgodnienie traci ważność po upływie dwóch lat licząc od daty jego wystawienia, zgodnie z Ustawą z dnia 7 lipca 1994 r. "Prawo budowlane" (Dz. U. 06.156.1118), z późniejszymi zmianami.

Na podstawie obowiązującego w PSG sp. z o.o. Oddział Zakład Gazowniczy w Szczecinie "Cennika Usług Pozataryfowych", za uzgodnienie projektu zagospodarowania terenu dla zadania j.w. pobierana jest opłata w wysokości 222 PLN + 23% VAT. Faktura VAT wysłana została oddzielną korespondencją.

Z poważaniem



KIERCWNIX
Dział Zarządzania Majątkiem Sieciowym
Piotr Kozłowski

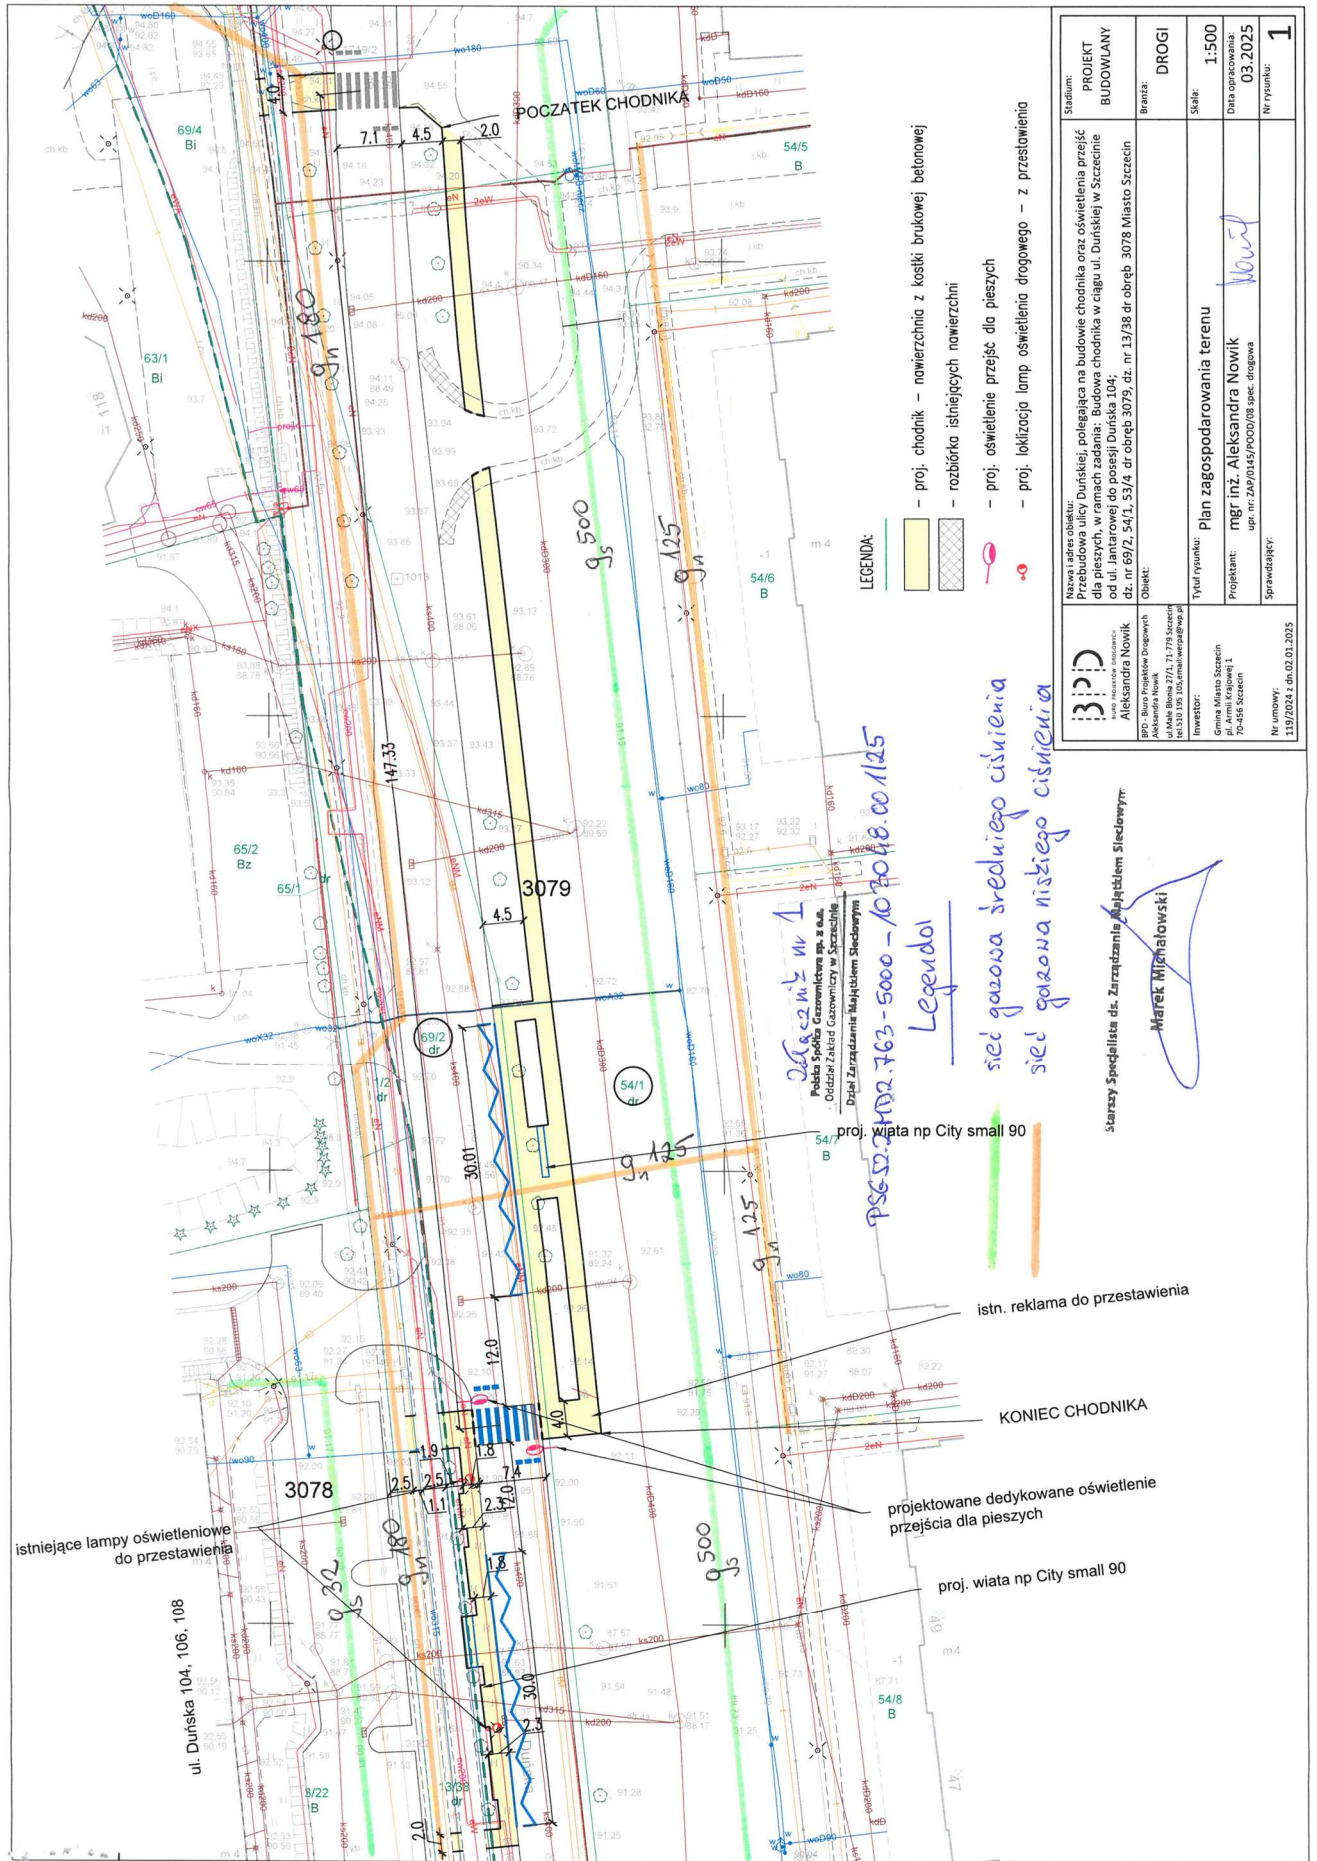
Załączniki:

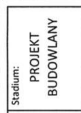
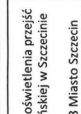
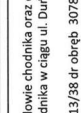
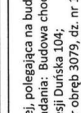
1. Plan zagospodarowania terenu

Do wiadomości:

- 1.) Adresat – adres do korespondencji:
BPD Biuro Projektów Drogowych Aleksandra Nowik, ul. Mała Błonia 27 m. 1, 71-779 Szczecin
- 2.) Gazownia Szczecin Północ (+ załącznik nr 1)
- 3.) Dział Zarządzania Majątkiem Sieciowym a/a

Sprawę prowadzi: Marek Michałowski, marek.michalowski@psgaz.pl, tel. 914247240



	Nowa i adres obiektu: Przebudowa ulicy Durskiej, polegająca na budowie chodnika oraz oświetlenia przejść dla pieszych, w ramach zadania: Budowa chodnika w ciągu ul. Durskiej w Szczecinie od ul. Jantarowej do posesji Durska 104;	
	Objekt: Przebudowa ulicy Durskiej, polegająca na budowie chodnika oraz oświetlenia przejść dla pieszych, w ramach zadania: Budowa chodnika w ciągu ul. Durskiej w Szczecinie od ul. Jantarowej do posesji Durska 104;	
	Tytuł rysunku: Plan zagospodarowania terenu	
	Projektant: mgr inż. Aleksandra Nowik	
	Skala: 1:500	
	Data opracowania: 03.2025	
	Nr umowy: 119/2024 z dn. 02.03.2025	
	Nr rysunku: 1	

Legenda

- proj. chodnik – nawierzchnia z kostki brukowej betonowej
- rozbiórka istniejących nawierzchni
- proj. oświetlenie przejść dla pieszych
- proj. lokalizacja lamp oświetlenia drogowego – z przestawienia

PSG D.2.2.H2.763-5000-103048.00/125

Legenda

sieć gazowa średniego ciśnienia
sieć gazowa niskiego ciśnienia

Starzy Specjalista ds. Zarządzania Majątkiem Siedlącym

Marek Michalowski

istn. reklama do przestawienia

KONIEC CHODNIKA

projektowane dedykowane oświetlenie przejścia dla pieszych

proj. wiaty np City small 90

istniejące lampy oświetleniowe do przestawienia

ul. Durska 104, 106, 108

**POWIATOWA SPOŁECZNA RADA DS. OSÓB
NIEPEŁNOSPRAWNYCH
PRZY PREZYDENCIE MIASTA SZCZECIN**



Szczecin, dn.26.06.2025r.

**OPINIA
POWIATOWEJ SPOŁECZNEJ RADY
ds. OSÓB NIEPEŁNOSPRAWNYCH**

Sprawa dotyczy: „Budowa chodnika w ciągu ul. Duńskiej w Szczecinie od ul. Jantarowej do posesji Duńska 104”.

Po zapoznaniu się z dokumentacją projektową przedmiotowej inwestycji pn. „Budowa chodnika w ciągu ul. Duńskiej w Szczecinie od ul. Jantarowej do posesji Duńska 104” opracowaną przez BPD – Biuro Projektów Drogowych Aleksandra Nowik, Powiatowa Społeczna Rada ds. Osób Niepełnosprawnych przy Prezydencie Miasta Szczecin wraz z Koordynatorem ds. dostępności w Urzędzie Miasta Szczecin **pozytywnie opiniuje** przedstawiony projekt i nie wnosi uwag ani zastrzeżeń na obecnym etapie opracowania.

Jednocześnie, w odniesieniu do obowiązującej ustawy z dnia 19 lipca 2019 r. o zapewnianiu dostępności osobom ze szczególnymi potrzebami (Dz.U. 2019 poz. 1696), Rada przypomina o konieczności uwzględnienia w dalszych etapach projektowania i realizacji inwestycji minimalnych wymagań określonych w art. 6 ww. ustawy.

Zalecenia projektowe dotyczące dostępności przestrzeni publicznej:

a) Chodniki i przejścia dla pieszych:

- Projektowanie pochyłości zgodnych z obowiązującymi normami: zalecane nachylenie do 6%, maksymalne – 8%.
- Szerokość chodnika nie mniejsza niż 1,8 m.
- Uwzględnienie nawierzchni kontrastowych i strukturalnych dla osób z dysfunkcją wzroku (np. pasy ostrzegawcze i prowadzące o fakturze wypukłej).
- Obniżone krawężniki w miejscach przejść dla pieszych oraz zjazdów na posesje.
- Zapewnienie ciągłości nawierzchni oraz unikanie progów i uskoków powyżej 2 cm.

Powiatowa Społeczna Rada
ds. Osób Niepełnosprawnych
przy Prezydencie Miasta
Szczecin

pl. Armii Krajowej 1
70-456 Szczecin
NIP 851-030-94-10

b) Elementy małej architektury (jeśli planowane):

- Montaż ławek z oparciami i podłokietnikami w miejscach przewidzianych do odpoczynku.
- Lokalizacja koszy ulicznych oraz innych urządzeń w sposób nienaruszający skrajni pieszej i nieutrudniający poruszania się osobom na wózkach.

c) Przystanki autobusowe (jeśli przewidziane w projekcie lub zlokalizowane w jego bezpośrednim sąsiedztwie):

- Zastosowanie nawierzchni strukturalnej i kontrastowej (np. pola uwagi i prowadzące) przy krawędzi peronów przystankowych.
- Zapewnienie odpowiedniego wyniesienia peronu przystankowego, umożliwiającego bezprogowe wejście do pojazdu niskopodłogowego.
- Umieszczenie wiaty przystankowej w sposób nienaruszający skrajni chodnika i zapewniający swobodny dostęp osobom z niepełnosprawnością.
- Zapewnienie miejsca na wózek inwalidzki w obrębie peronu oraz możliwości manewru.
- Umieszczenie tablic informacyjnych, rozkładów jazdy i ewentualnych systemów informacji głosowej na wysokości dostępnej dla osób poruszających się na wózku i z dysfunkcją wzroku.

W imieniu Rady

Przewodniczący Rady



Konrad Piskorz

**Powiatowa Społeczna Rada
ds. Osób Niepełnosprawnych
przy Prezydencie Miasta
Szczecin**

pl. Armii Krajowej 1
70-456 Szczecin
NIP 851-030-94-10



Urząd Miasta Szczecin
Biuro Ogrodnik Miasta
pl. Armii Krajowej 1, 70-456 Szczecin
tel. 91 4351124
bom@um.szczecin.pl



Szczecin, 2025-07-14

Nasz znak: BOM-I.7012.2.16.2025.PI

BPD BIURO PROJEKTÓW DROGOWYCH ALEKSANDRA NOWIK

ul. Małe Błonia 27/1, 71-779 Szczecin

Dotyczy: uzgodnienia dokumentacji opracowanej dla zadania "Budowa chodnika w ciągu ul. Duńskiej od ul. Jantarowej do posesji Duńska 104".

Biuro Ogrodnika Miasta informuje, iż na podstawie Zarządzenia nr 140/21 Prezydenta Miasta Szczecin z dnia 23 marca 2021r. w sprawie *Standardów utrzymania, ochrony i rozwoju terenów zieleni Miasta Szczecin* **uzgadnia bez uwag** dokumentację projektową z dnia 27.06.2025r. opracowaną dla zadania pn.: "Budowa chodnika w ciągu ul. Duńskiej od ul. Jantarowej do posesji Duńska 104".

P.O. OGRODNIKA MIASTA

Joanna Markowska
Joanna Markowska

Otrzymują:

1. Adresat
2. ZDiTM – do wiadomości
3. aa

Sprawę prowadzi Paulina Igielska, tel. 91 4351106, e-mail: pigiel@um.szczecin.pl.



Zarząd Dróg
i Transportu Miejskiego

Szczecin, dn. 31.07.2025 r.

BPD – Biuro Projektów Drogowych
Aleksandra Nowik
ul. Małe Błonia 27/1
71-779 Szczecin

Nasz znak: IE.7024. 9013 .2025.KM

Dotyczy: Uzgodnienie projektu budowlanego branży drogowej dla zadania pn.: „Przebudowa ul. Duńskiej polegająca na budowie chodnika, przystanków autobusowych, przejścia dla pieszych z dedykowanym oświetleniem w ramach zadania: Budowa chodnika w ciągu ul. Duńskiej w Szczecinie od ul. Jantarowej do posesji Duńska 104”.

Zarząd Dróg i Transportu Miejskiego w Szczecinie w odpowiedzi na pismo z dnia 22.07.2025 r. informuje, że uzgadnia projekt budowlany branży drogowej dla zadania pn. „Przebudowa ul. Duńskiej polegająca na budowie chodnika, przystanków autobusowych, przejścia dla pieszych z dedykowanym oświetleniem w ramach zadania: Budowa chodnika w ciągu ul. Duńskiej w Szczecinie od ul. Jantarowej do posesji Duńska 104”. „Budowa miejsc postojowych w ciągu ul. Thugutta w Szczecinie na odcinku od skrzyżowania Rostocka – Bandurskiego – Kresowa do posesji Thugutta 2”, z następującymi uwagami:

1. W opisie i części rysunkowej doprecyzować typ kostki brukowej betonowej bez fazy poprzez podanie koloru oraz wymiarów.
2. Projekt uzupełnić o szczegół obrzeża betonowego 8x30cm z podcięciem w strefie korzeniowej.
3. Na planie sytuacyjnym uzupełnić o wymiary w rejonie przystanków autobusowych.

Opieczetowany projekt budowlany stanowi integralną część niniejszego pisma.

Otrzymują:
1. Adresat
2. a/a KM

Sprawę prowadzi: Marcin Kotowicz, nr tel. 91 48 00 417

Zarząd Dróg i Transportu Miejskiego

ul. Sebastiana Klonowica 5
71-241 Szczecin, Polska
tel. 91 48 00 444, fax: 91 43 93 003
NIP 8522596059 Regon 321165698

ZASTĘPCA DYREKTORA
ds. Infrastruktury Drogowej
Paweł Misiuka

e-mail: zditm@zditm.szczecin.pl
www.zditm.szczecin.pl



ZAKRES DROGI
172-2024-0101-172-2024-0101
Data: 05.2025
100% (zgodnie z projektem)
ul. B. Skłodowska 5, 71-204 Szczecin

- projektowana rabata z ławy japońskiej
- wysiny trawnik z mieszanki traw pastwiskowych

- LEGENDA:
- istn. granice działek
 - proj. chodnik — nawierzchnia z kostki brukowej betonowej bez fazy
 - chodnik — przełożenie istn. nawierzchni z kostki brukowej betonowej z podsypką
 - rozbiórka istniejących nawierzchni
 - proj. oświetlenie przejść dla pieszych
 - proj. lokalizacja lamp oświetlenia drogowego — z przestawienia
 - proj. nasadzenia
 - proj. krawężnik betonowy wyniesiony h=12/obniżony h=2
 - proj. krawężnik peronowy systemowy
 - proj. krawężnik systemowy na przejściu dla pieszych
 - pływki wskaznikowe to falistych oznaczeń nawierzchni
 - pos. płytek w kolorze grafionowym szer. 30 cm
 - proj. obrzeże betonowe 8x30cm
 - proj. obrzeże betonowe 8x30cm z podcięciem w strefie korzeniowej

 Biuro Projektów Inżynierskich Aleksandra Nowik ul. Młoda Brama 2/17, 71-779 Szczecin tel. 010 395 105 email: an@wp.pl	Stadium: PROJEKT BUDOWLANY	
	Opis: Przebudowa ulicy Duńskiej polegająca na budowie chodnika, przystanków autobusowych, przejścia dla pieszych z dedykowanym oświetleniem, w ramach zadania: Budowa chodnika w ciągu ul. Duńskiej w Szczecinie od ul. Jantarowej do posesji Duńska 104; dz. nr 69/2, 54/1, 54/4, dr. obręb 3079, dz. nr 13/38 dr. obręb 3078 Miasto Szczecin	
INWESTOR: Gmina Miasto Szczecin ul. Wolności 1 70-465 Szczecin	Obiet:	
	Tytuł rysunku: Plan zagospodarowania terenu Projektant: mgr inż. Aleksandra Nowik Sprawdzający: mgr inż. Aleksandra Nowik Data opracowania: 05.2025 Nr umowy: 119/2024 z dn. 02.01.2025 Nr rysunku: 2	

