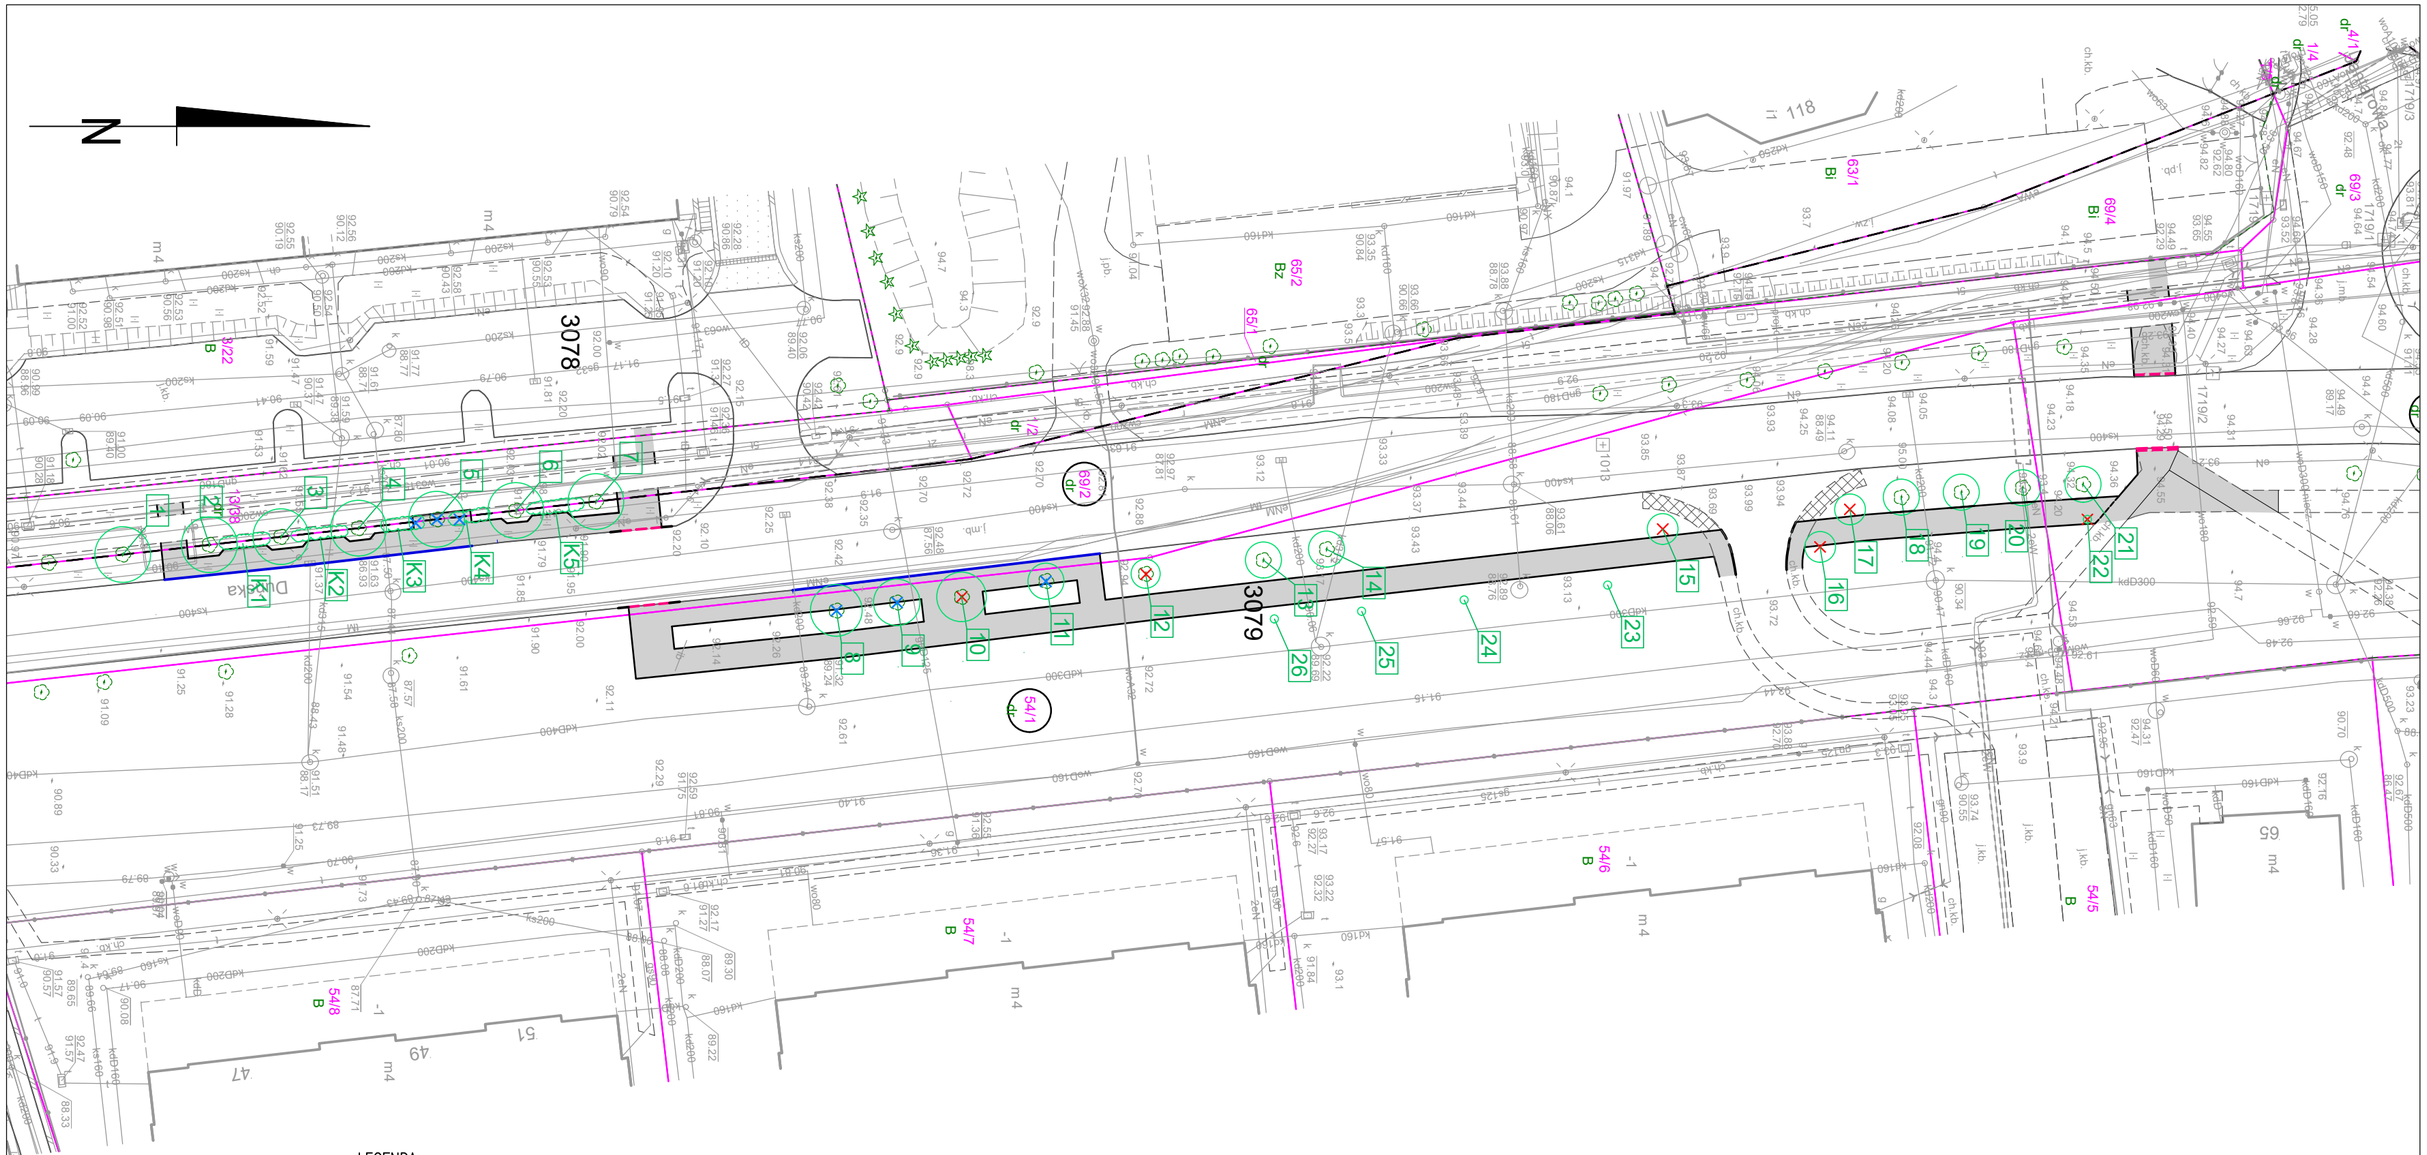


LEGENDA:

- granice działek
- 1 – istn. drzewo do pozostawienia
- K1 – istniejące krzewy do pozostawienia
- istniejące drzewa/krzewy do wycinki
- istniejące drzewa/krzewy do przesadzenia

| | | |
|---|---|---|
| BPD BIURO PROJEKTÓW DROGOWYCH Aleksandra Nowik | Nazwa i adres obiektu: Przebudowa ulicy Duńskiej polegająca na budowie chodnika, przystanków autobusowych, przejścia dla pieszych z dedykowanym oświetleniem, w ramach zadania: Budowa chodnika w ciągu ul. Duńskiej w Szczecinie od ul. Jantarowej do posesji Duńska 104; dz. nr 69/2, 54/1, 53/4 dr obręb 3079, dz. nr 13/38 dr obręb 3078 Miasto Szczecin | Stadium: PROJEKT BUDOWLANY |
| BPD - Biuro Projektów Drogowych Aleksandra Nowik<br>ul.Małe Błonia 27/1, 71-779 Szczecin<br>tel.510 195 105,email:werpa@wp.pl | Obiekt: | Branża: ZIELEŃ |
| Inwestor:<br>Gmina Miasto Szczecin<br>pl. Armii Krajowej 1<br>70-456 Szczecin | Tytuł rysunku: Gospodarka zielenią | Skala: 1:500 |
| | Projektant: dr inż. Göran Nordlöw | Data opracowania: 05.2025 |
| Nr umowy: 119/2024 z dn.02.01.2025 | Projektant: mgr inż. Aleksandra Nowik<br>upr. nr: ZAP/0145/POOD/08 spec. drogowa | Nr rysunku: 4 |