

DRAFT DRAWING (NOT DEFINITIVE)

(M34E-MRL)

(EN 81-20/50)

DZIAŁAJĄCE SIŁY W DaN

GŁÓWNE PARAMETRY

Udźwig nominalny:	630 kg 8 Osoby
Predkosc:	1 m/s
Wysokosc podnoszenia:	6 m
Ilosc przystankow:	3
Ilosc dojsc:	3
Napiecie oswietlenia:	230 V
Napiecie sieci elek.:	400 V
Ilosc faz:	3 PHASES+NEUTRAL
Czestotliwosc:	50 Hz
Moc maszyny:	4.5 kW
Ciepła odrzucone:	0.4 kW
Moc sieci elek.:	5.8 kW
Prad nom. sieci elek.:	10.44 A
Prad max. sieci elek.:	12.2 A
Short circuit rating:	6 KA
Typ sterowania:	COLEC-SELEC SIMPLEX
Max waga kabiny+ramy:	691 kg
Number of ropes:	6
%Zrwnowazenia:	45 %

P1: 3900 daN

P2: 5300 daN

P3: 515 daN

P4: 2225 daN

P5: - daN

P6: - daN

P7: - daN

P8: - daN

P9: - daN

P10: - daN

P11: daN

P12: daN

P13: daN


P14: daN

zakres wymiarów dla MRL

A: 386 mm	F: 1639 mm
B: 111 mm	G: mm
C: 1639 mm	H: mm
D: 111 mm	I: mm
E: 426 mm	

DRAFT DRAWING (NOT DEFINITIVE)

PODSUMOWANIE OBLICZEN PROWADNIC

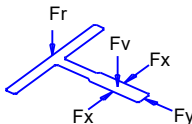	PROWADNICE KABINOWE	PROWADNICE PRZECIWWAGI	
Guide type	T-127-L1/A	T-50/A	
Clip type	M2	SL1	
Maksymalny rozstaw wspornikow [mm]	3010	3500	
Fx max [daN]	350.82	8.57	
Fy max [daN]	76.48	21.86	
Fv max [daN]**	1415.94	36.22	
Fr max [daN]	0	0	
s perm [N/mm2]	261.11	125.33	
s max [N/mm2]	189.19	82.9	
d perm [mm]	5	10	
d guide max X [mm]	4.99	4.95	
d guide max Y [mm]	2.58	5.9	
d str max [mm]	0	0	

LANDING DOORS

DRZWI SZYBOWE OGNIODOPORNE	TYP MATERIAŁU	WEJSCIE 1	WEJSCIE 2
E120	St.St. Base		0
Ei60	St.St. Base	1,2	

HACZYKI

POZYCJA	ZALADUNEK	ILOSC	DOSTARCZONE PRZEZ	REMOVE AFTER THE ASSEMBLY
L1	1000 kg	1	KLIENT	YES (prepare for removable hook)
L2	1000 kg	3	KLIENT	NO

Technical drawing of a building facade showing dimensions and labels. The drawing includes a vertical dashed line on the left and a horizontal dashed line at the bottom. Dimensions are indicated by arrows and numbers: 3500, 3000, 3000, 1200, 2525, 175, 3000, 3000, 1200. Labels 0, 1, and 2 are placed near the facade elements. Blue lines and markers are used to highlight specific features.


ILOSC WSPORNIKOW = 4

ODLEGŁOŚĆ MIĘDZY PIERWSZYM I DRUGIM WSPORNIKIEM ≥ 2514 mm, ABY UŁOKOWAĆ DRABINĘ PODSZYBIA
MAKSYMALNY RÓZSTAW WSPORNIKÓW = 3010 mm


Według EN81-20
Paragraf E.3.2. i lokalnej
regulacji obiektów




Drzwi Drzwi

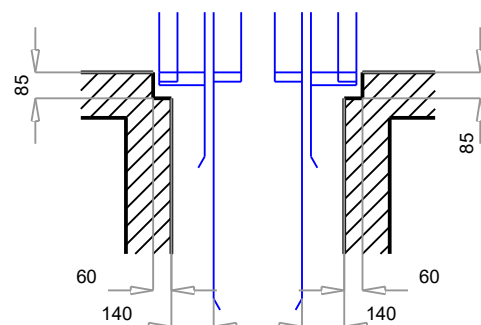



DRAFT DRAWING (NOT DEFINITIVE)

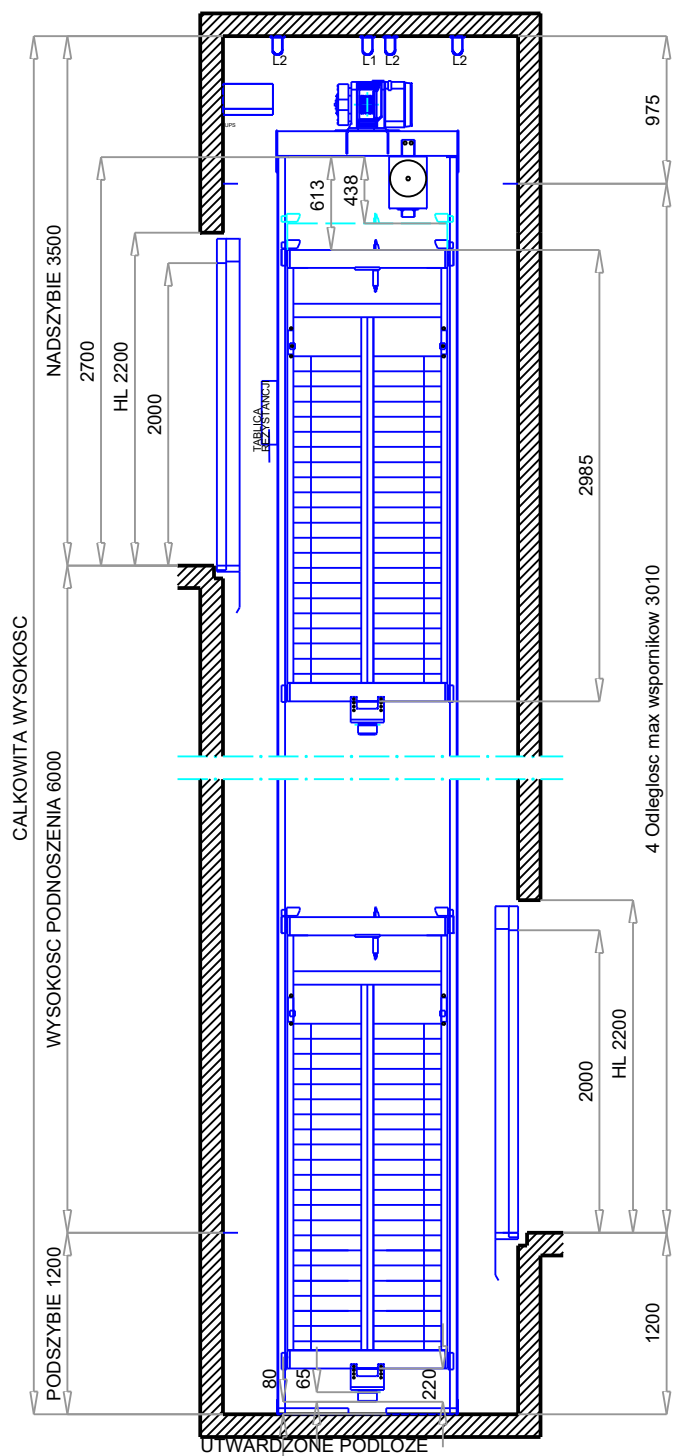


PIONOWY PRZEKROJ PRZECIWWAGI

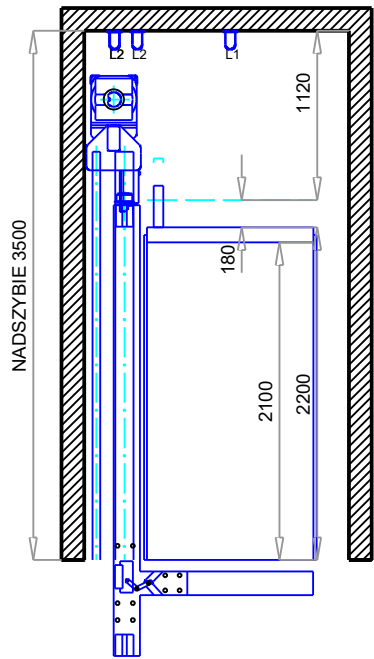

Drzwi

 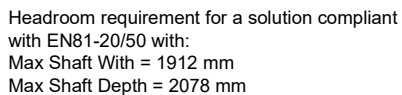


DRAFT DRAWING (NOT DEFINITIVE)

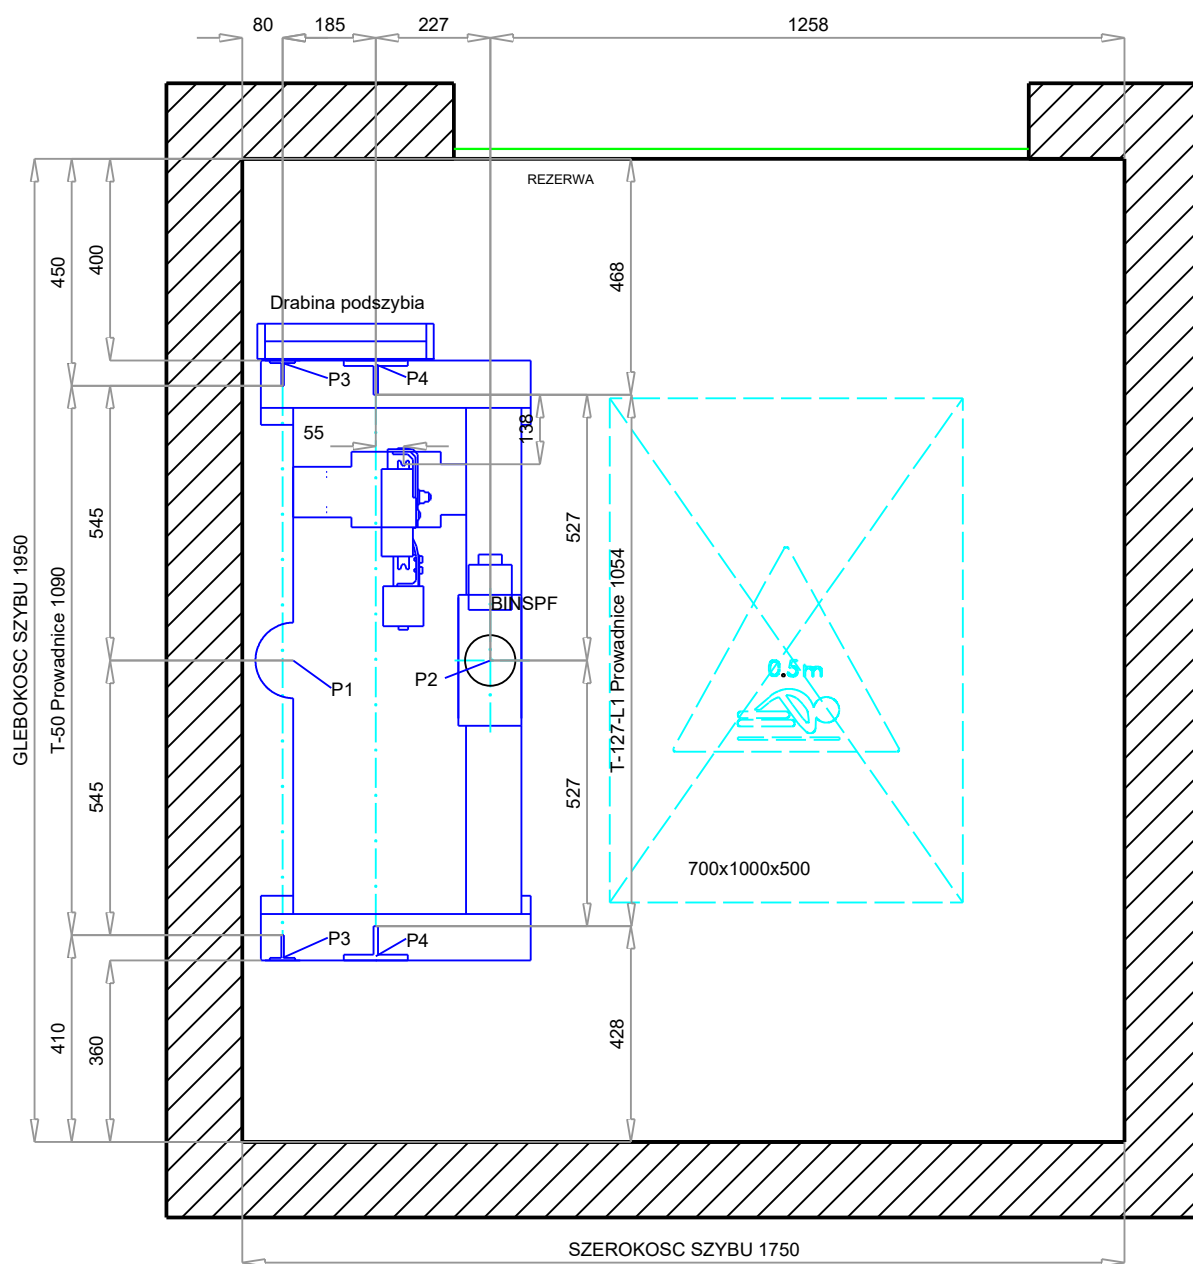

PLAN PODSZYBIA




Skala 1:15

DRAFT DRAWING (NOT DEFINITIVE)

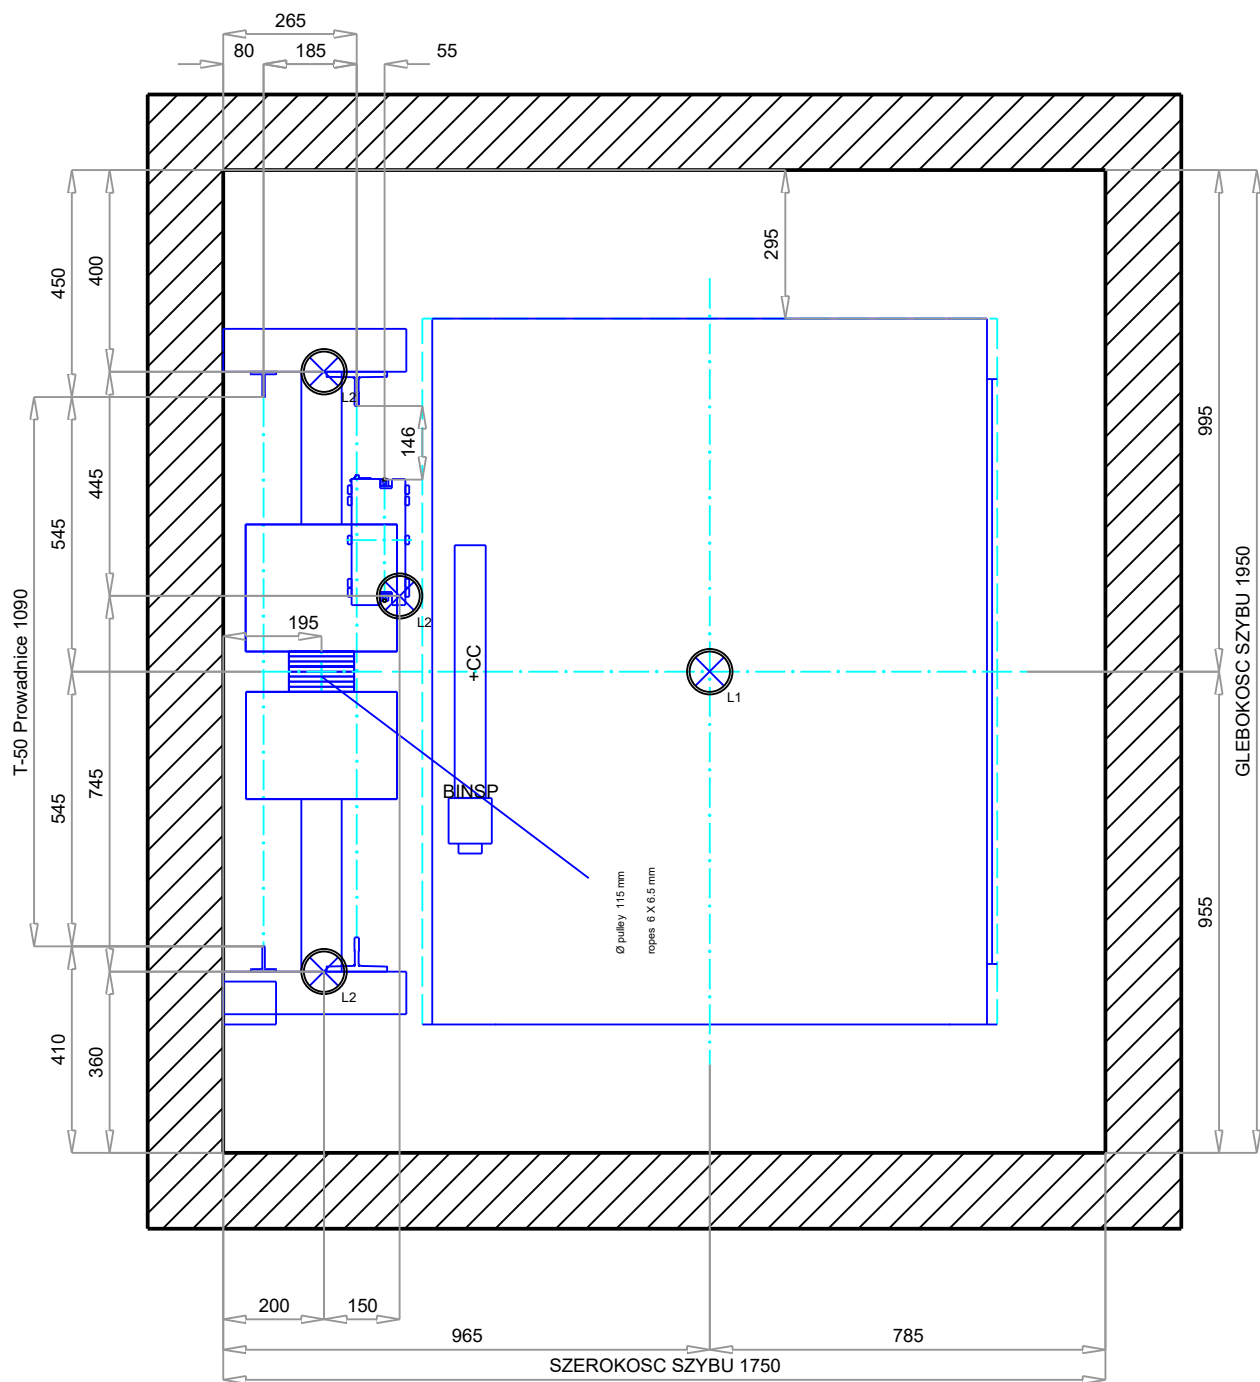

PLAN NADSZYBIA
Skala 1:15

DRAFT DRAWING (NOT DEFINITIVE)

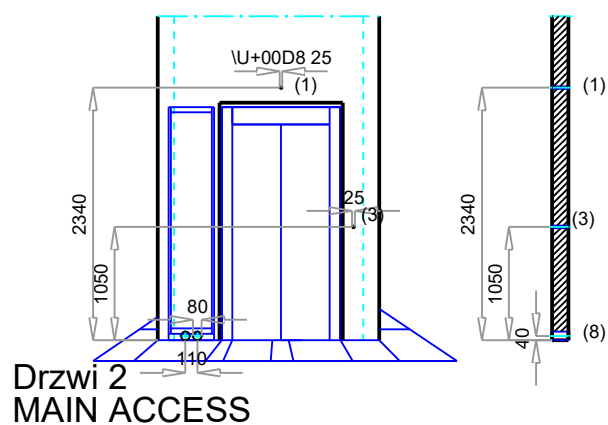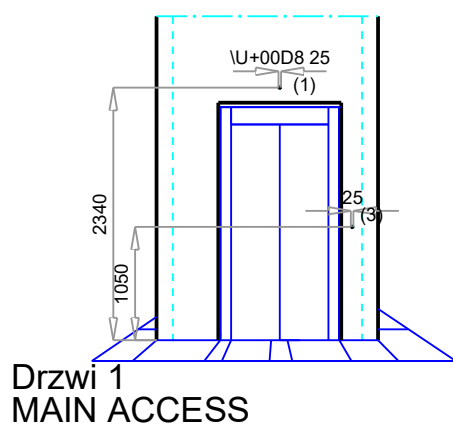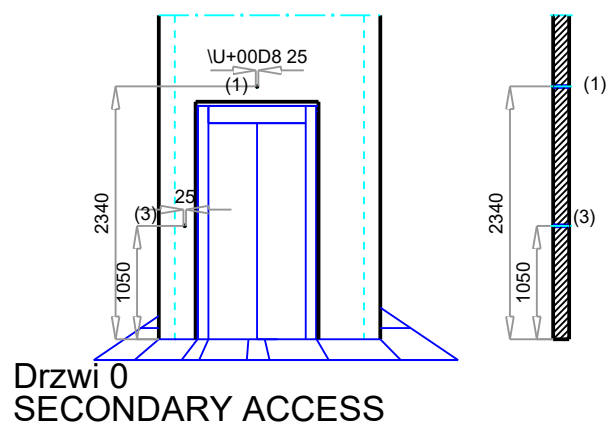

- (1) Indicator
- (3) Kaseła wezwan na przystanku
- (8) Otwory dla przewodów od tablicy sterowej