RZUT DACHU

Skala 1:50

STAN PROJEKTOWANY

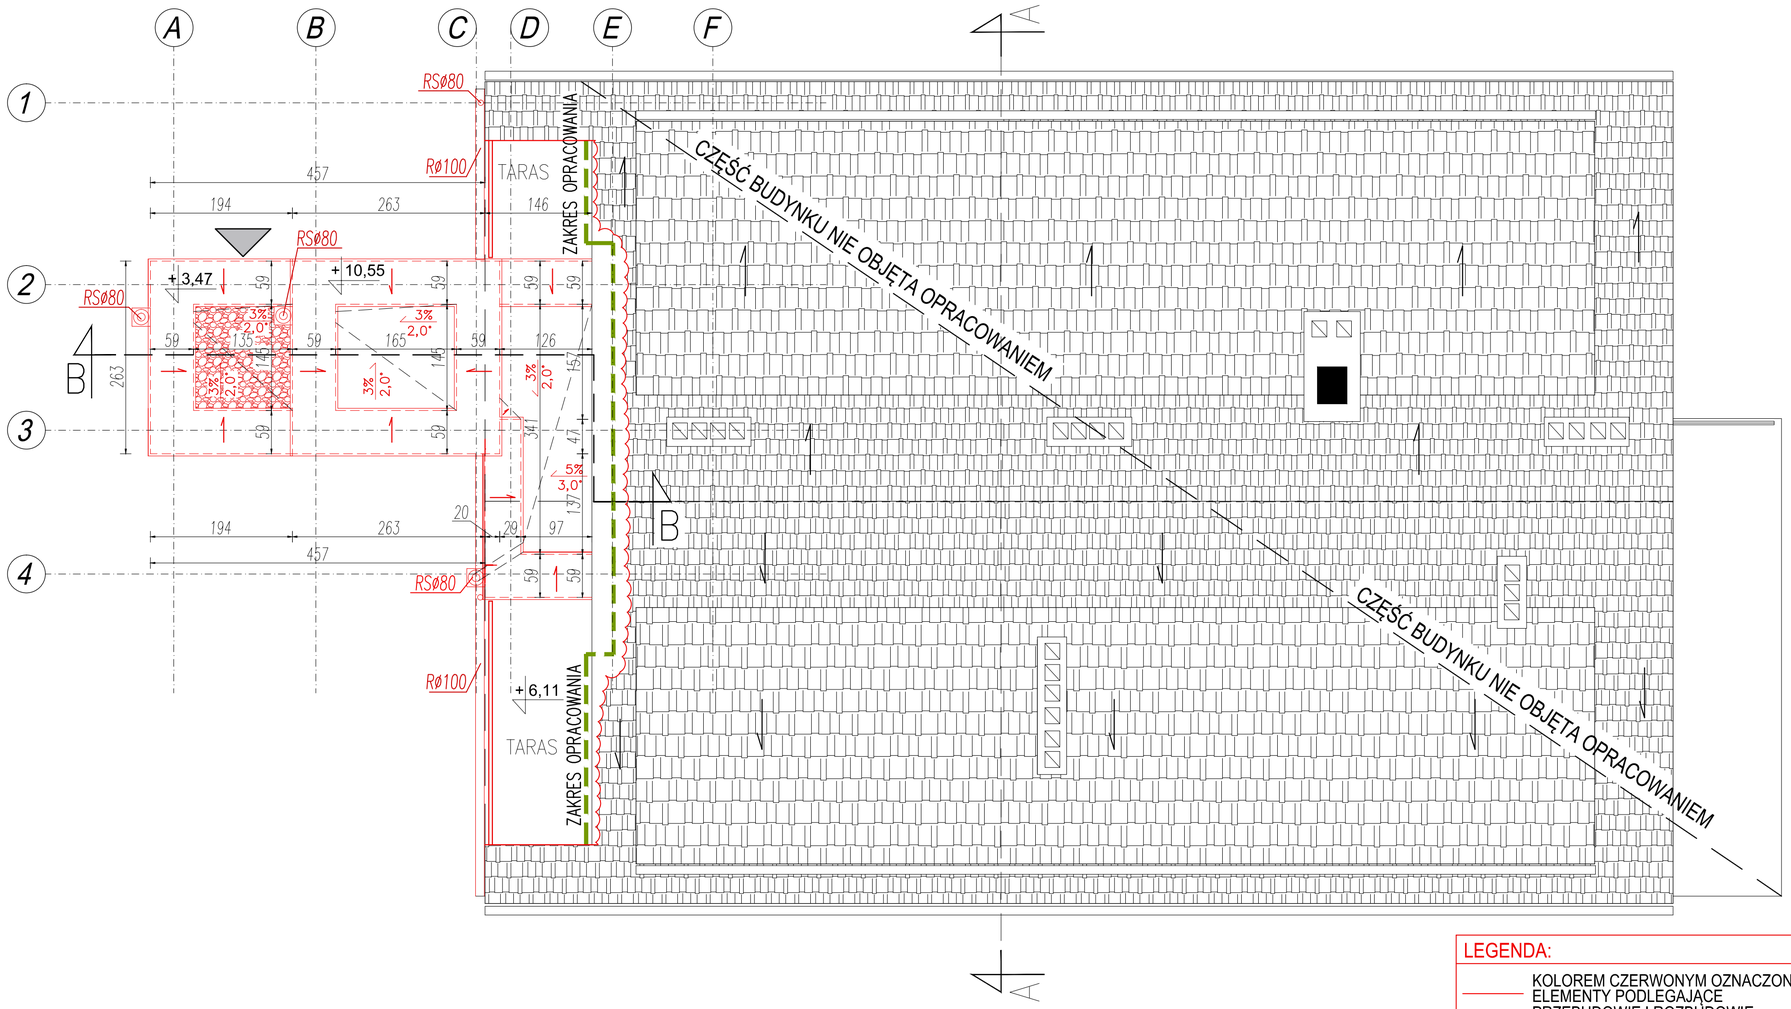

LEGENDA:

- KOLOREM CZERWONYM OZNACZONO ELEMENTY PODLEGAJĄCE PRZEBUDOWIE I ROZBUDOWIE
- ELEMENT ŻELBETOWY
- ŚCIANA MUROWANA Z BLOCZKÓW BETONOWYCH - EI15
- ŚCIANA MUROWANA NOŚNA GR 24cm np. PUSTAK CERAMICZNY 24 P+W - EI15
- BETON PODKŁADOWY
- IZOLACJA TERMICZNA Z WEŁNY MINERALNEJ
- IZOLACJA TERMICZNA ZE STYROPIANU
- ODDZIELENIE STREF POŻAROWYCH
- ZAKRES OPRACOWANIA W CZĘŚĆI BUDYNKU ISTNIEJĄCEGO

1. PRAWA AUTORSKIE DO TEGO RYSUNKU PRZYSŁUGUJĄ SAG.PROJEKT BIURO PROJEKTOW I REALIZACJI INWESTYCJI I BEZ JEJ ZGODY RYSUNEK NIE MOŻE BYĆ WYKORZYSTYWANY LUB REPRODUKOWANY.

2. PRZYJĘTE WYMIARY SPRAWDZIĆ NA BUDOWIE. EWENTUALNE ROZBIEŻNOŚCI I ICH KONSEKWENCJE WYKONAWCZE WYMAGAJĄ ROZWIĄZANIA W POROZUMIENIU Z PROJEKTANTEM.
3. RYSUNKI P.B. ARCHITEKTURY NALEŻY BEZWZGLĘDNIE ROZPATRYWAĆ Z RYS. P.B. KONSTRUKCJI. W RAZIE JAKICHKOLWIEK WĄTPLIWOŚCI NALEŻY NIEZWŁOCZNIE SKONTAKTOWAĆ SIĘ Z PROJEKTANTAMI
4. WSZYSTKIE ELEMENTY KONSTRUKCJI OBIEKTU WYKONAĆ WG PB KONSTRUKCJI.
5. WSZYSTKIE ELEMENTY INSTALACJI WYKONAĆ ZGODNIE Z ODRĘBNYMI PB BRANŻOWYMI.
6. OKNA - WYMIARY PODANE NA RZUTACH OZNACZAJĄ WYMIARY OTWORU W MURZE.
7. DRZWI - WYMIARY PODANE NA RZUTACH OZNACZAJĄ WYMIARY PRZEJŚCIA W ŚWIETLE OŚCIEŻNICY.

JEDNOSTKA PROJEKTOWA :

sag.projekt
biuro projektów
i realizacji inwestycji
tel. 48 508 190 634 e-mail: sagprojekt@o2.pl

INWESTOR: **PGL LP Nadleśnictwo Turek**
ul. Chopina 70,
62-700 Turek

PROJEKT :
Rozbudowa i przebudowa budynku administracyjno-biurowego
w miejscowości Turek
działka ewid.nr 5150/49, obręb Obrębizna, gmina Turek

FAZA PROJEKTU :	BRANŻA:
PROJEKT BUDOWLANY	ARCHITEKTONICZNO-BUDOWLANA

PROJEKTANT:	PODPIS:
mgr inż. arch. Agnieszka Świątek uprawnienia nr 32/DSOKK/2014 w specjalności architektonicznej do projektowania bez ograniczeń	

OPRACOWAŁ:	PODPIS:
mgr inż. Grzegorz Sąsiada uprawnienia nr 201/DOŚ/12 w specjalności konstrukcyjno-budowlanej do projektowania bez ograniczeń	

NAZWA RYSUNKU:
RZUT DACHU
STAN PROJEKTOWANY

DATA:	SKALA:	NUMER RYSUNKU:
08.06.2026	1:50	S-PB-139-2-AR-04