


PRZEKRÓJ B-B

Skała 1:50

STAN PROJEKTOWANY

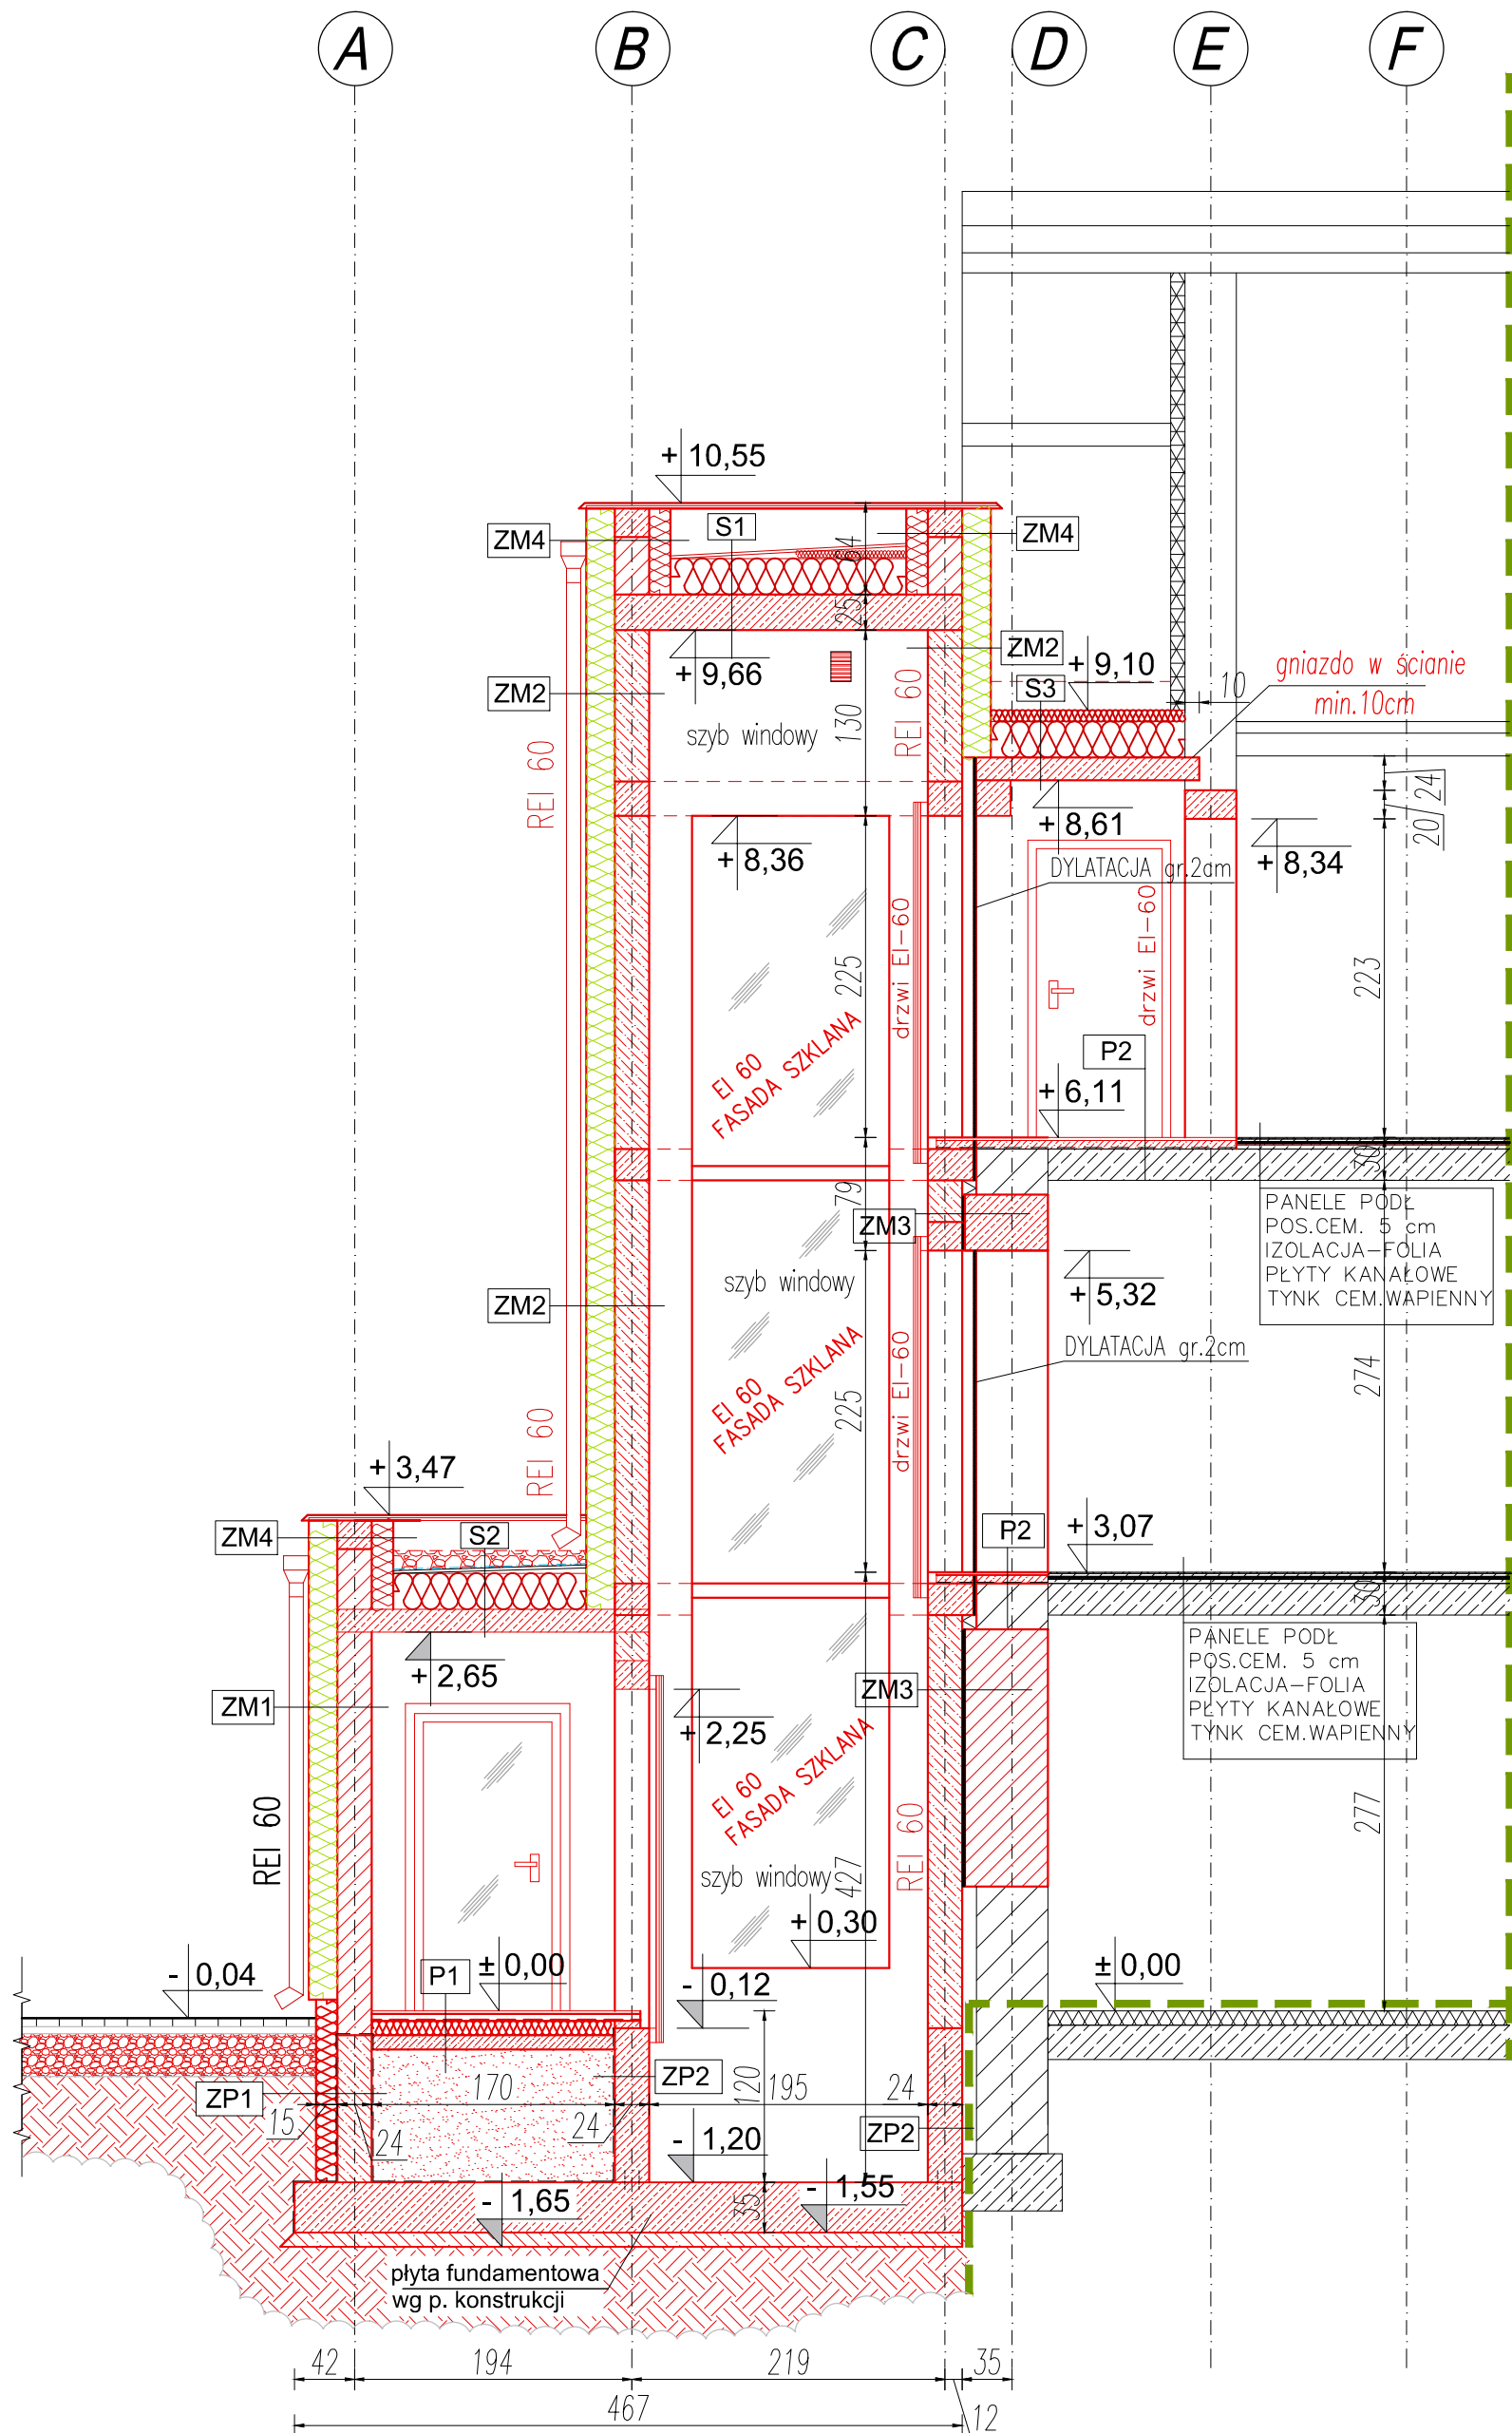

* grubość elementów konstrukcyjnych
wg PB konstrukcji

DACH NAD SZYBEM WINDOWYM rodzaj warstw od góry:	S1
membrana PCV do hydroizolacji dachów NRO styropian w spadku (wg rzutów dachów) styropian folia PE plyta stropowa - typu S-Panel / filigran /plyta żelbetowa monolityczna lub równoważny	- 0cm-10cm 25cm - 25cm
DACH NAD WIATROŁAPEM rodzaj warstw od góry:	S2
żwir o frakcji 16- 32 mm geowłóknina układana luzem z zakładem membrana PCV do hydroizolacji dachów NRO styropian w spadku (wg rzutów spadków) styropian plyta stropowa - typu S-Panel / filigran /plyta żelbetowa monolityczna lub równoważny tynk gipsowy	8-10cm - - 0cm-6cm 25cm 16cm 1,5cm
DACH NAD ZADASZENIEM TARASU rodzaj warstw od góry:	S3
membrana PCV do hydroizolacji dachów NRO styropian w spadku (wg rzutów dachów) styropian folia PE plyta stropowa - typu S-Panel / filigran /plyta żelbetowa monolityczna lub równoważny	0cm-10cm 25cm - 16cm
POSADZKA NA GRUNCIE rodzaj warstw od góry:	P1
podłoga płytki gresowe - wg Inwestora (opcje) wylewka betonowa - (szlichta) folia budowlana PE styropian beton podkładowy - warstwa wyrównawcza beton C12/15 piasek zagęszczony warstwami	2cm 5cm - 10cm 10cm 60cm
STROP MIĘDZYKONDYGNACYJNY rodzaj warstw od góry:	P2
podłoga płytki gresowe - wg Inwestora (opcje) wylewka betonowa zbrojona wg. opisu /dylatowana/ folia budowlana PE plyta stropowa - istniejąca lub ścian istniejąca tynk gipsowy	2cm 5cm - - 1,5cm
ŚCIANY ZEWNĘTRZNE FUNDAMENTOWE rodzaj warstw od zewnątrz:	ZP1
folia kubelkowa warstwa izolacji termicznej - styropian hydroizolacja błocki betonowe na zaprawie cementowej hydroizolacja	- 15cm 24cm -
ŚCIANY WEWNĘTRZNE FUNDAMENTOWE SZYBU WINDOWEGO rodzaj warstw:	ZP2
hydroizolacja ściana żelbetowa z betonu wodoszczelnego	- 24cm
ŚCIANY ZEWNĘTRZNE rodzaj warstw od zewnątrz:	ZM1
tynk silikonowy na 2x siatce warstwa izolacji z wełny mineralnej pustaki ceramiczne tynk gipsowy	0,5cm 20cm 24cm 1,5cm
ŚCIANY ZEWNĘTRZNE SZYBU WINDOWEGO rodzaj warstw od zewnątrz:	ZM1
tynk silikonowy na 2x siatce warstwa izolacji z wełny mineralnej błocki betonowe	0,5cm 20cm 24cm
ŚCIANY WEWNĘTRZNE SZYBU WINDOWEGO rodzaj warstw od zewnątrz:	ZM3
błocki betonowe dylatacja ze styropianu ściana istniejąca budynku (murowana, element żelbetowy tynk gipsowy	24cm 2 lub 10cm 1,5cm
ŚCIANY ZEWNĘTRZNE rodzaj warstw od zewnątrz:	ZM4
tynk silikonowy na siatce warstwa izolacji - wełna mineralna pustaki ceramiczne warstwa izolacji - styropian elewacyjny membrana PCV do hydroizolacji dachów NRO	0,5cm 20cm 20cm 20cm -
DOJŚCIA, CHODNIKI, PODJAZDY /OPCJE/ rodzaj warstw od góry:	D1
kostka betonowa kolor szary wg Inwestora (opcje) podsypka cementowo piaskowa kruszywo kamienne 0-62mm - warstwa profilująca podłoże gruntowe nośne	6cm 5cm 25cm

LEGENDA:

- KOLOREM CZERWONYM OZNACZONO
ELEMENTY PODLEGAJĄCE
PRZEBUDOWIE I ROZBUDOWIE
- ELEMENT ŻELBETOWY
- ŚCIANA MUROWANA Z BLOCKÓW
BETONOWYCH - EI15
- ŚCIANA MUROWANA NOŚNA GR 24cm
np. PUSTAK CERAMICZNY 24 P+W - EI15
- BETON PODKŁADOWY
- IZOLACJA TERMICZNA Z WEŁNY
MINERALNEJ
- IZOLACJA TERMICZNA ZE STYROPIANU
- ODDZIELENIE STREF POŻAROWYCH
- ZAKRES OPRACOWANIA W CZĘŚCI
BUDYNKU ISTNIEJĄCEGO

1. PRAWA AUTORSKIE DO TEGO RYSUNKU PRZYSŁUGUJĄ SAG.PROJEKT BIURO PROJEKTÓW I REALIZACJI INWESTYCJI I BEZ JEJ ZGODY RYSUNEK NIE MOŻE BYĆ WYKORZYSTYWANY LUB REPRODUKOWANY.
2. PRZYJĘTE WYMIARY SPRAWDZIĆ NA BUDOWIE. EWENTUALNE ROZBIEŻNOŚCI I ICH KONSEKWENCJE WYKONAWCZE WYMAGAJĄ ROZWIĄZANIA W POROZUMIENIU Z PROJEKTANTEM.
3. RYSUNKI P.B. ARCHITEKTURY NALEŻY BEZWZGLĘDNIEM ROZPATRYWAĆ Z RYS. P.B. KONSTRUKCJI. W RAZIE JAKICHKOLWIEK WĄTPLIWOŚCI NALEŻY NIEZWŁOCZNIE SKONTAKTOWAĆ SIĘ Z PROJEKTANTAMI
4. WSZYSTKIE ELEMENTY KONSTRUKCJI OBIEKTU WYKONAĆ WG PB KONSTRUKCJI.
5. WSZYSTKIE ELEMENTY INSTALACJI WYKONAĆ ZGODNIE Z ODRĘBNYMI PB BRANŻOWYMI.
6. OKNA - WYMIARY PODANE NA RZUTACH OZNACZAJĄ WYMIARY OTWORU W MURZE.
7. DRZWI - WYMIARY PODANE NA RZUTACH OZNACZAJĄ WYMIARY PRZEJŚCIA W ŚWIETLE OŚCIEŻNICY.

JEDNOSTKA PROJEKTOWA :



s a g . p r o j e k t
biuro projektów
i realizacji inwestycji
tel. 48 508 190 634 e-mail: sagprojekt@o2.pl

INWESTOR: **PGL LP Nadleśnictwo Turek**
ul. Chopina 70,
62-700 Turek

PROJEKT :
**Rozbudowa i przebudowa budynku administracyjno-biurowego
w miejscowości Turek
działka ewid.nr 5150/49, obręb Obrębizna, gmina Turek**

FAZA PROJEKTU :
PROJEKT BUDOWLANY

BRANŻA:
ARCHITEKTONICZNO-BUDOWLANA

PROJEKTANT:
mgr inż. arch. Agnieszka Świątek
uprawnienia nr 32/DSOKK/2014
w specjalności architektonicznej
do projektowania bez ograniczeń

PODPIS:

OPRACOWAŁ:
mgr inż. Grzegorz Sasiada
uprawnienia nr 201/DOŚ/12
w specjalności konstrukcyjno-budowlanej
do projektowania bez ograniczeń

PODPIS:

NAZWA RYSUNKU:
**PRZEKRÓJ B-B,
WARSTWY PRZEKROJOWE
STAN PROJEKTOWANY**

DATA: **08.06.2026** SKALA: **1:50** NUMER RYSUNKU: **S-PB-139-2-AR-05**