


ELEWACJA BOCZNA - WEWNĘTRZNA

STAN PROJEKTOWANY

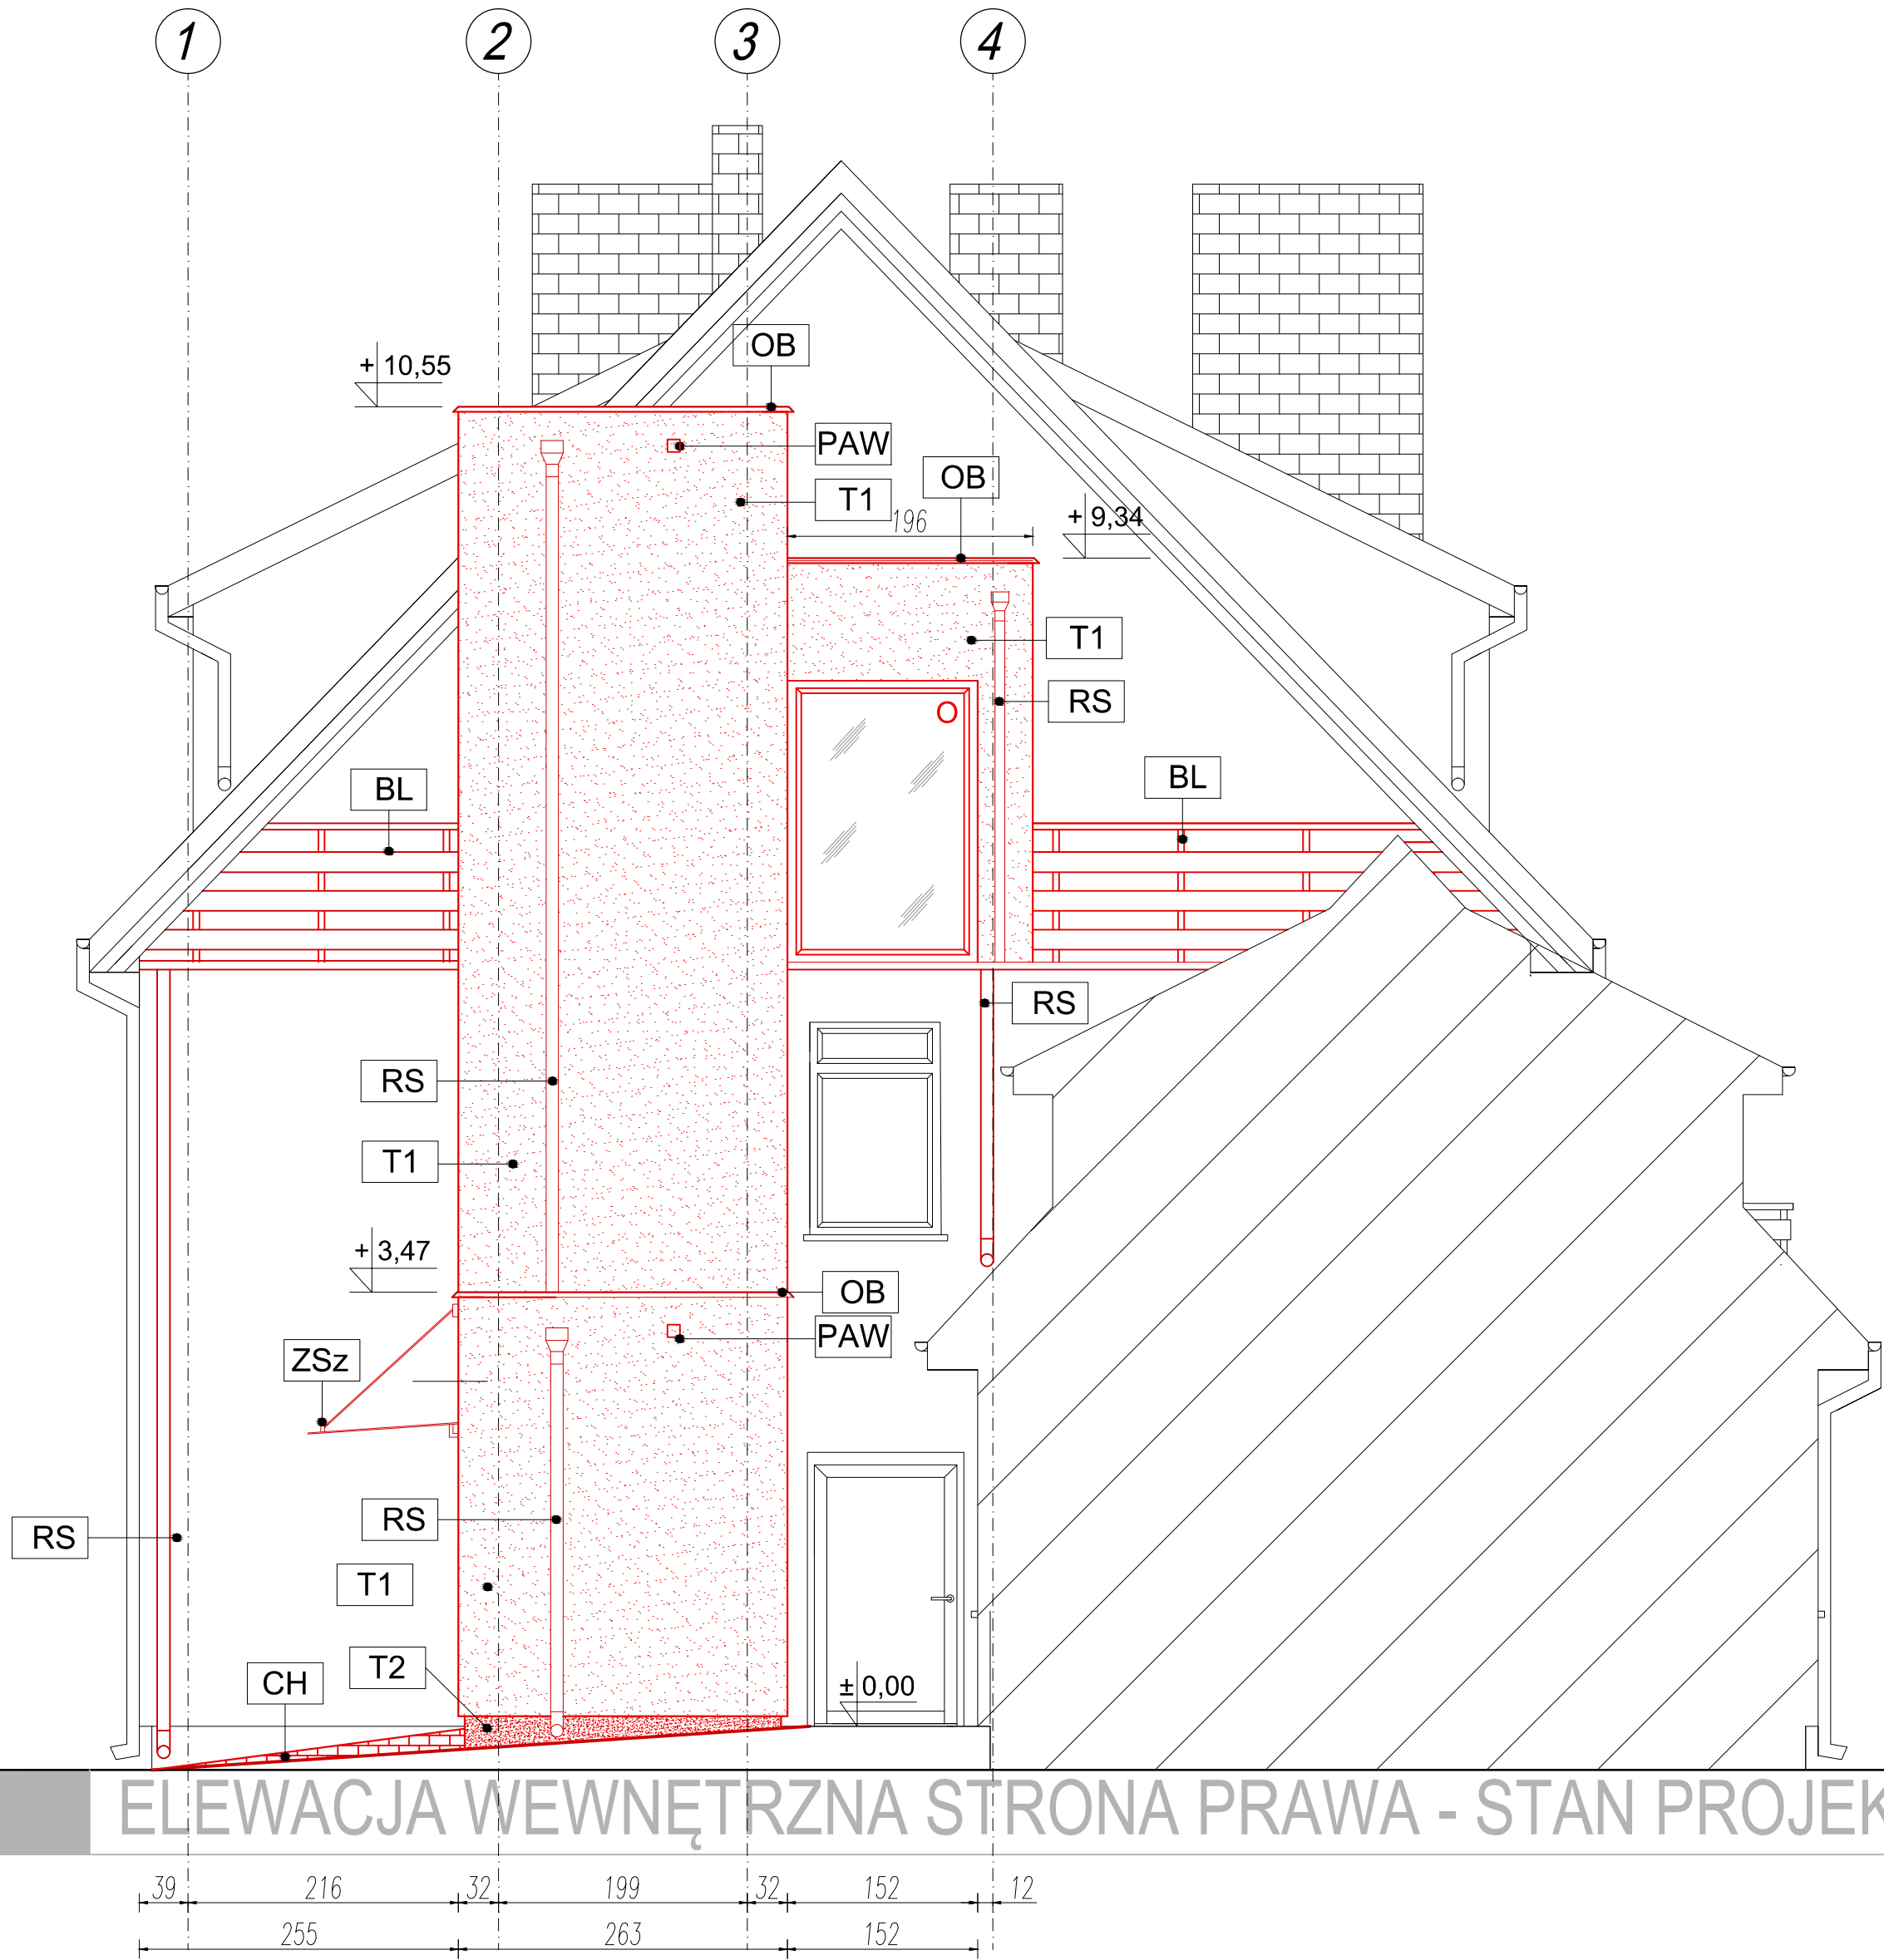

ELEWACJA WEWNĘTRZNA STRONA PRAWA - STAN PROJEKTOWANY

ELEMENTY ELEWACJI

- T1 - tynk cienkowarstwowy kolor biały
- T2 - tynk mozaikowy marmolit kolor brązowy
- BL - balustrada wg. indywidualnego projektu kolor brązowy zbliżony do istniejącej (słupki stalowe tralki drewniane)
- OB - obróbki blacharskie kolor brązowy
- PAW - przelew awaryjny - kolor biały
- RS - rury spustowe - kolor brązowy
- KW - kratka wentylacyjna szybu windowego zewnętrzna - kolor biały
- O - STOLARKA OKIENNA - kolor biały
- D - STOLARKA DRZWIOWA - kolor antracyt
- FSZ - FASADA SZKLANA ALUMINIOWA - kolor antracyt
- CH - chodniki, pochylnie - kostka betonowa kolor szary

1. PRAWA AUTORSKIE DO TEGO RYSUNKU PRZYSŁUGUJĄ SAG.PROJEKT BIURO PROJEKTÓW I REALIZACJI INWESTYCJI I BEZ JEJ ZGODY RYSUNEK NIE MOŻE BYĆ WYKORZYSTYWANY LUB REPRODUKOWANY.
2. PRZYJĘTE WYMIARY SPRAWDZIĆ NA BUDOWIE. EWENTUALNE ROZBIEŻNOŚCI I ICH KONSEKWENCJE WYKONAWCZE WYMAGAJĄ ROZWIĄZANIA W POROZUMIENIU Z PROJEKTANTEM.
3. W PASIE STYKU STREF POŻAROWYCH PRZEGRODĘ Z DOCIEPLENIEM WYKONAĆ Z MATERIAŁÓW NIEPALNYCH np. WEŁNY MINERALNEJ.

JEDNOSTKA PROJEKTOWA :
sag.projekt
biuro projektów
i realizacji inwestycji
tel. 48 508 190 634 e-mail: sag.projekt@o2.pl

INWESTOR: **PGL LP Nadleśnictwo Turek**
ul. Chopina 70,
62-700 Turek

PROJEKT :
Rozbudowa i przebudowa budynku administracyjno-biurowego
w miejscowości Turek
działka ewid.nr 5150/49, obręb Obrębizna, gmina Turek

FAZA PROJEKTU : **PROJEKT BUDOWLANY** BRANŻA: **ARCHITEKTONICZNO-BUDOWLANA**

PROJEKTANT:
mgr inż. arch. Agnieszka Świątek
uprawnienia nr 32/DSOKK/2014
w specjalności architektonicznej
do projektowania bez ograniczeń

PODPIS:

OPRACOWAŁ:
mgr inż. Grzegorz Sasiada
uprawnienia nr 201/DOS/12
w specjalności konstrukcyjno-budowlanej
do projektowania bez ograniczeń

PODPIS:

NAZWA RYSUNKU: **ELEWACJA WEWNĘTRZNA
STRONA PRAWA
STAN PROJEKTOWANY**

DATA: **08.06.2026**

SKALA: **1:50**

NUMER RYSUNKU: **S-PB-139-2-AR-08**