



PRZEKRÓJ A-A

Skala 1:50
STAN ISTNIEJĄCY

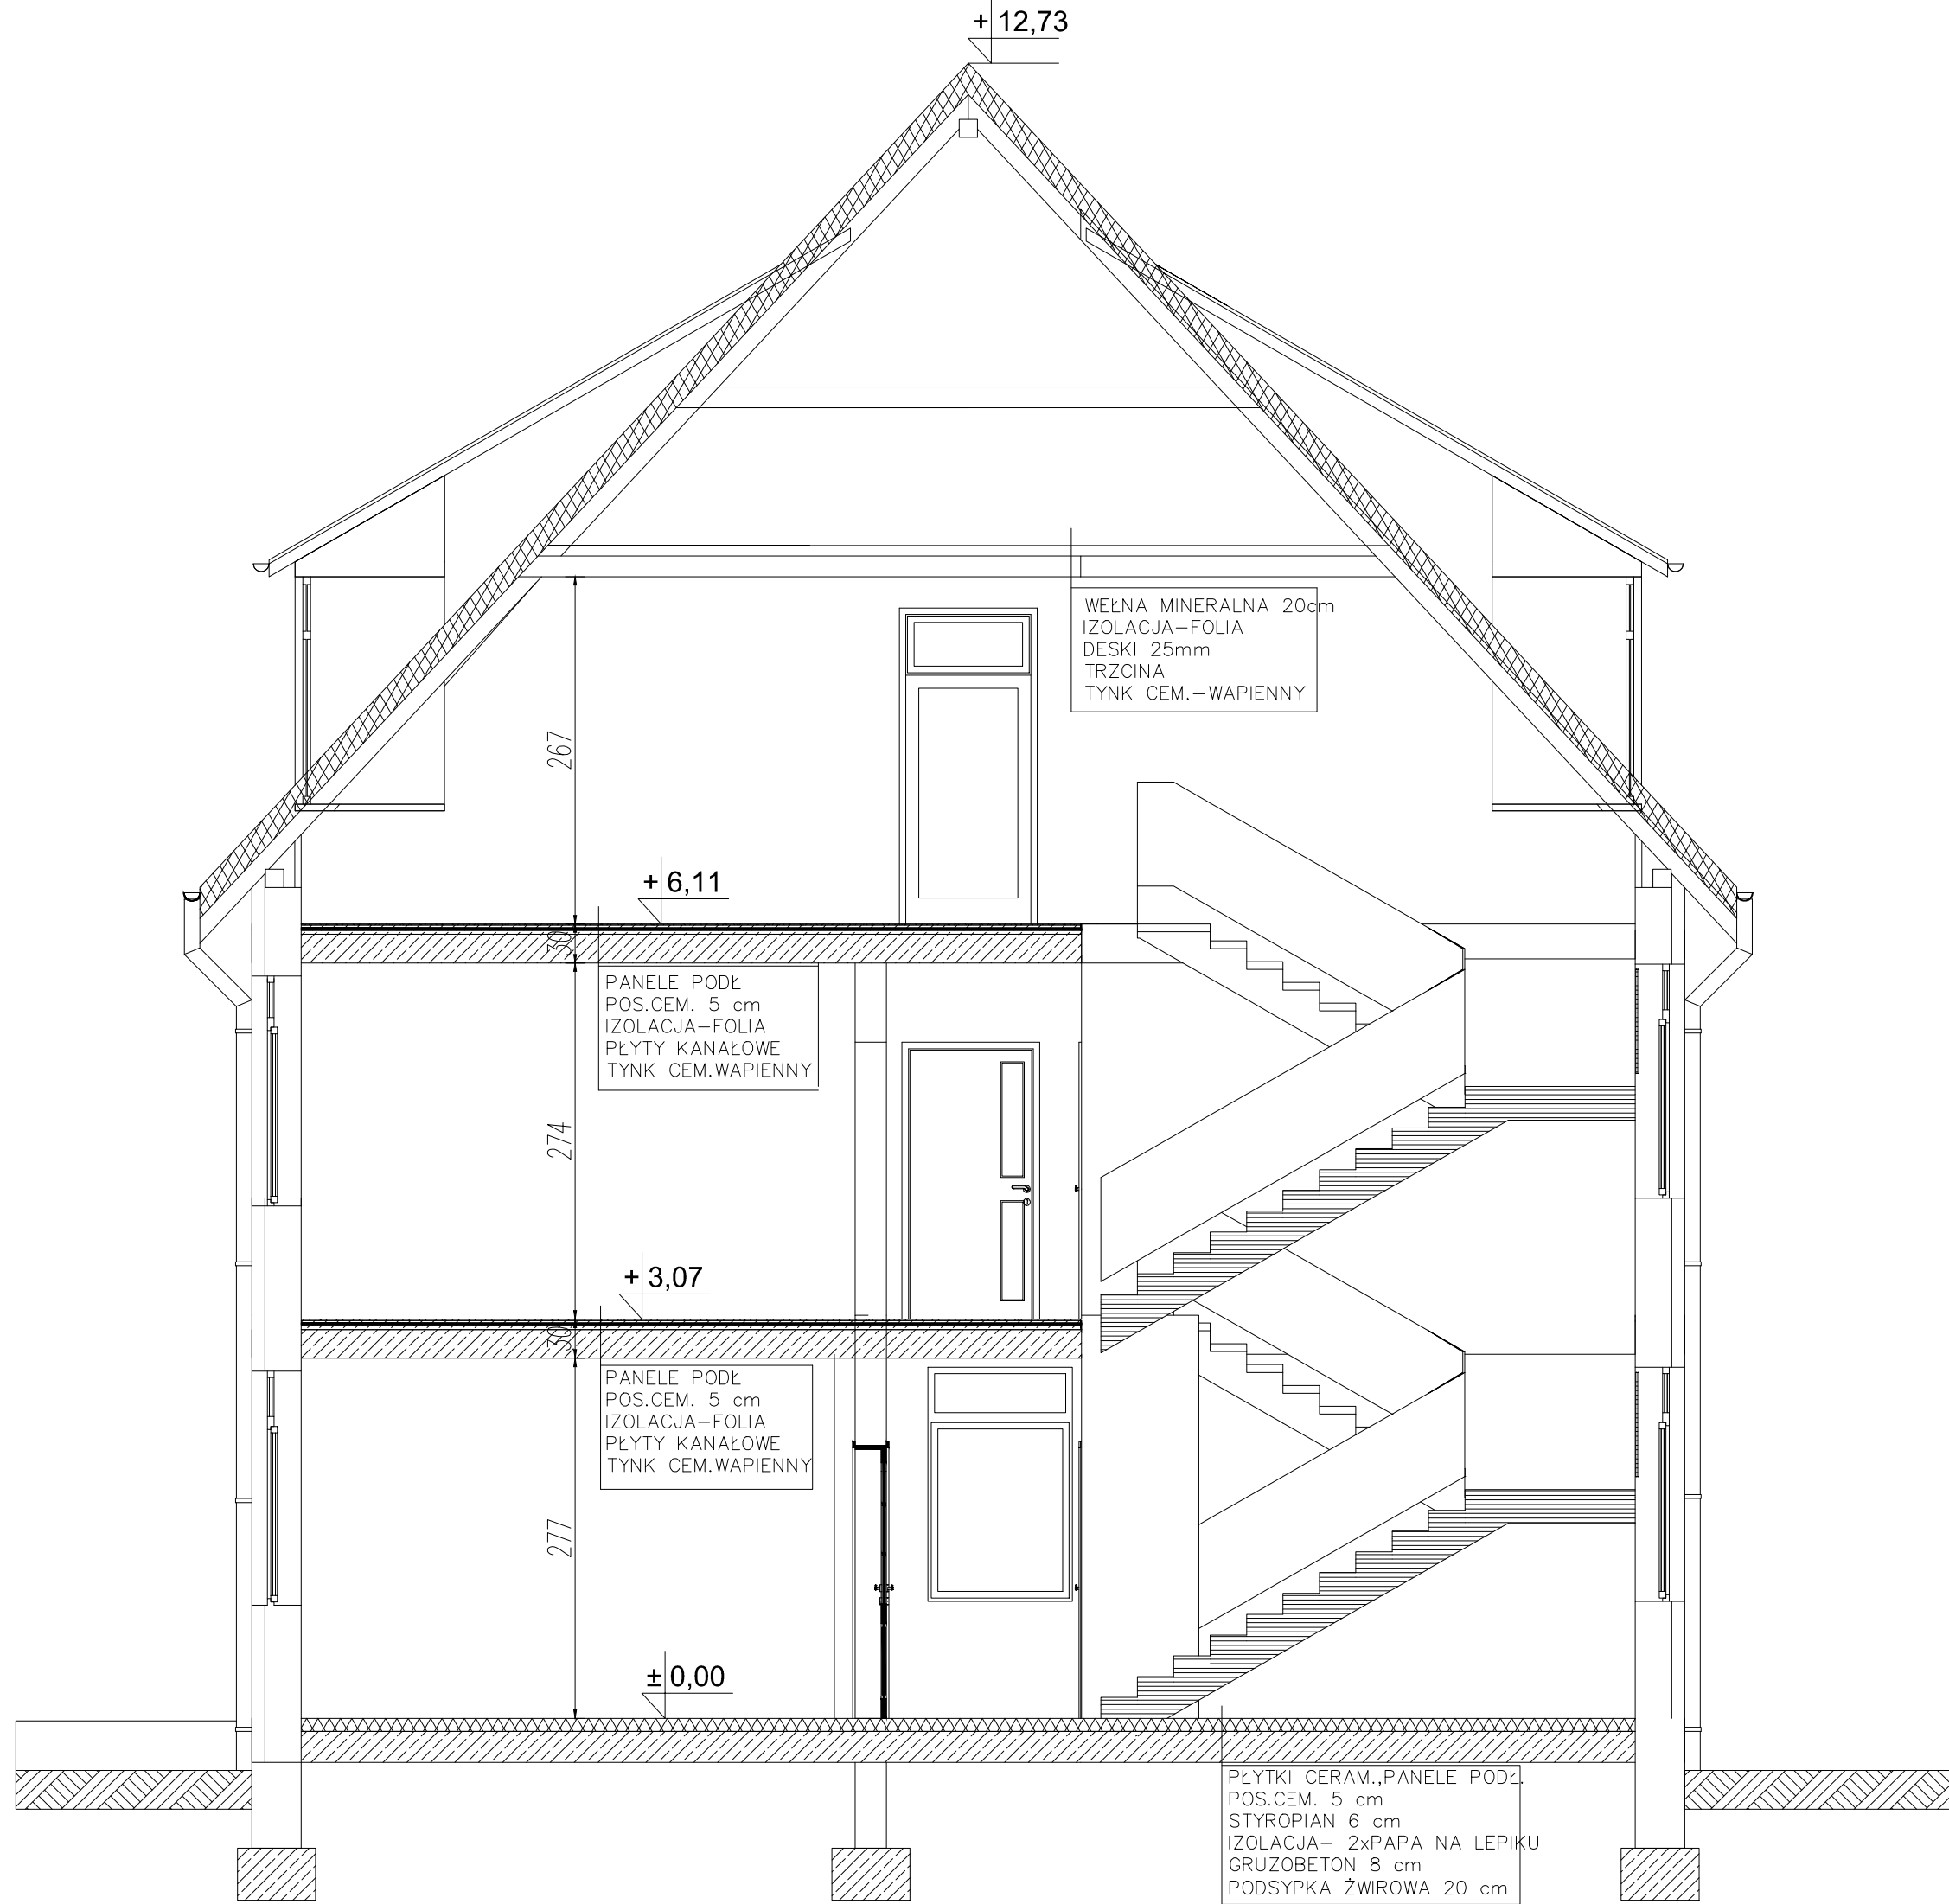

PRZEKRÓJ A'-A'

Skala 1:50
STAN ISTNIEJĄCY

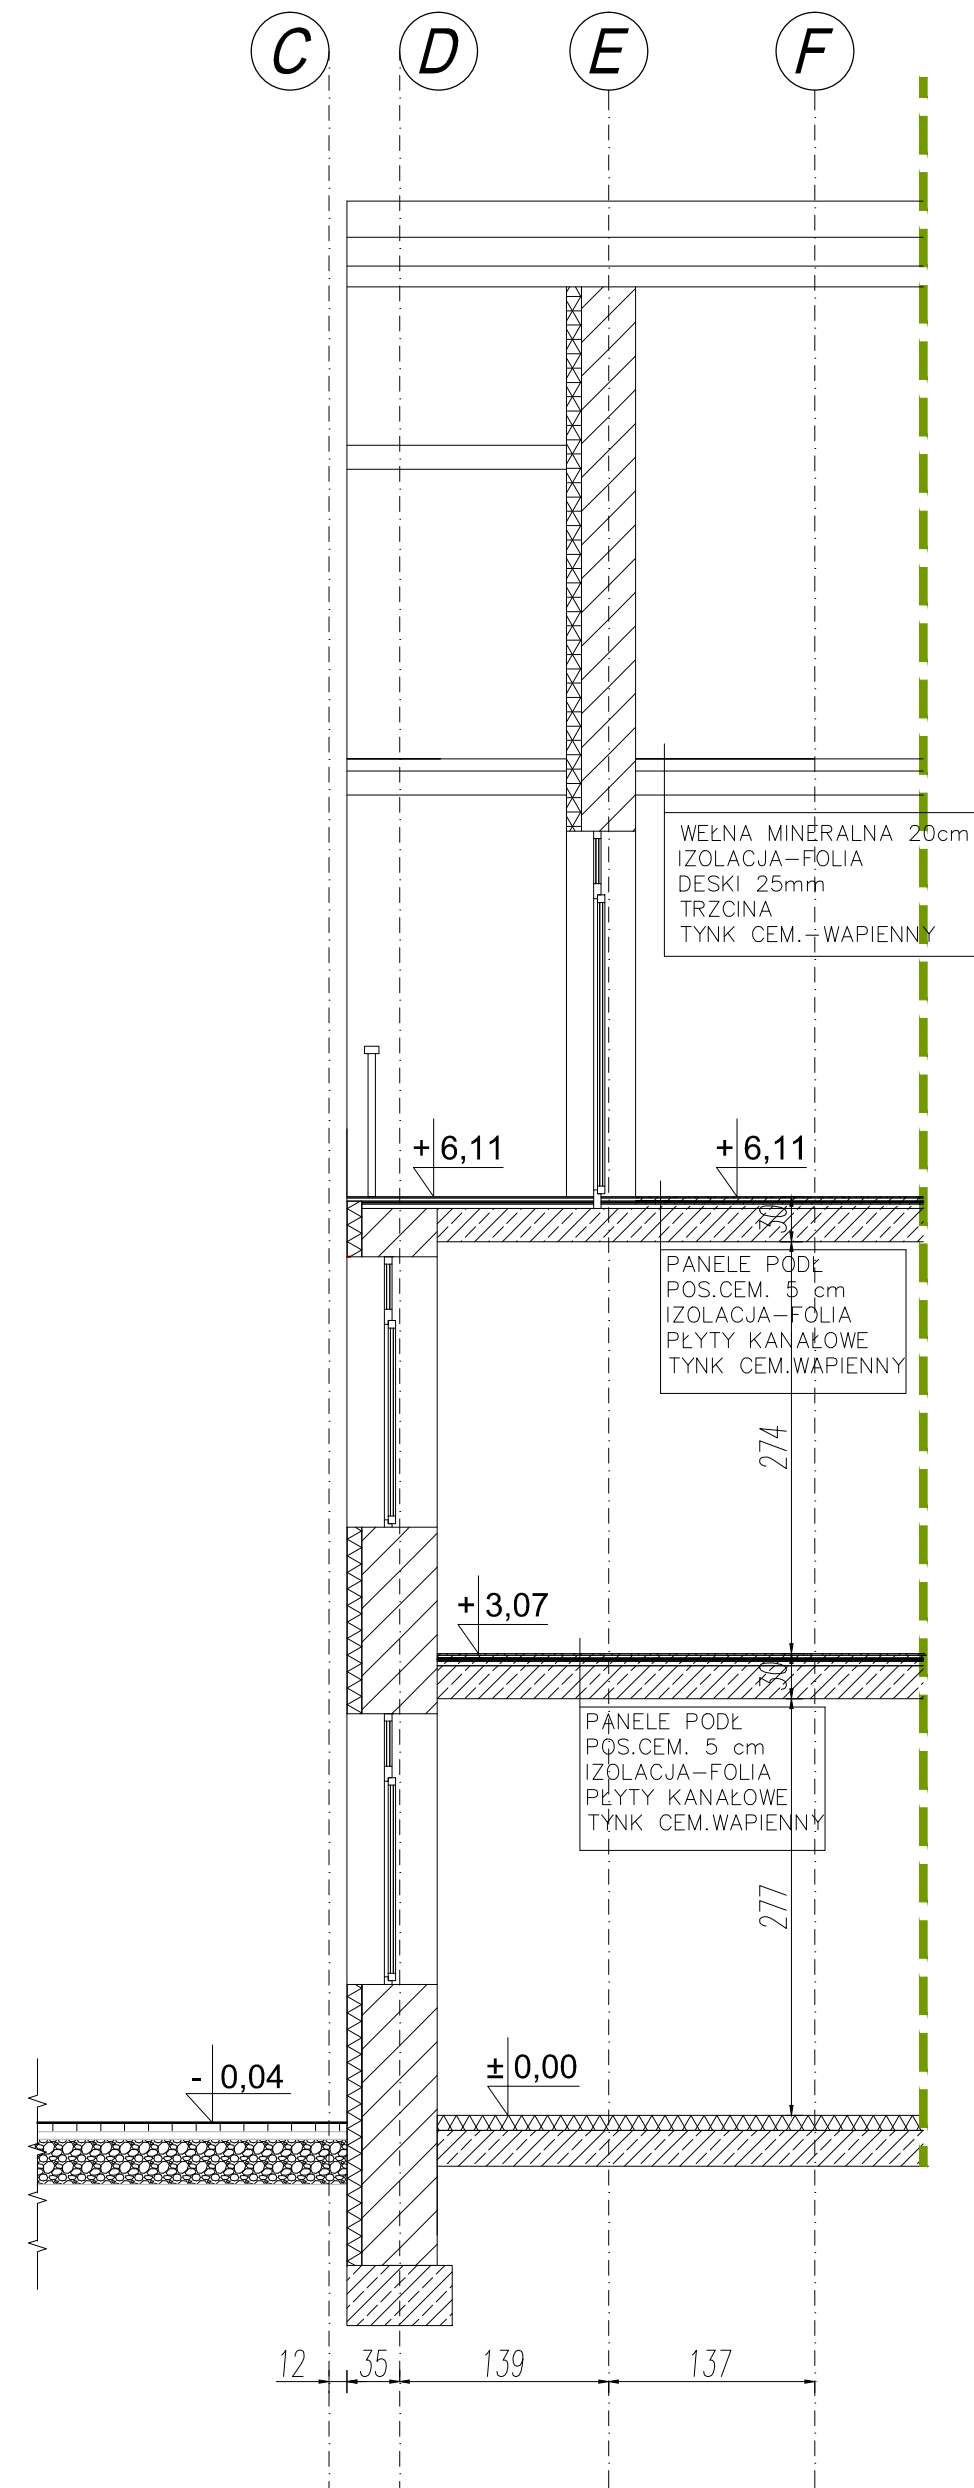

- PRAWA AUTORSKIE DO TEGO RYSUNKU PRZYSŁUGUJĄ SAG.PROJEKT BIURO PROJEKTÓW I REALIZACJI INWESTYCJI I BEZ JEJ ZGODY RYSUNEK NIE MOŻE BYĆ WYKORZYSTYWANY LUB REPRODUKOWANY.
- PRZYJĘTE WYMIARY SPRAWDZIĆ NA BUDOWIE. EWENTUALNE ROZBIĘŻNOŚCI I ICH KONSEKWENCJE WYKONAWCZĄ WYMAGAJĄ ROZWIĄZANIA W POROZUMIENIU Z PROJEKTANTEM.
- OKNA - WYMIARY PODANE NA RZUTACH OZNACZAJĄ WYMIARY OTWORU W MURZE.
- DRZWI - WYMIARY PODANE NA RZUTACH OZNACZAJĄ WYMIARY PRZEJŚCIA W ŚWIETLE OŚCIEŻNICY.

JEDNOSTKA PROJEKTOWA :
 **sag.projekt**
biuro projektów
i realizacji inwestycji
tel. 48 508 190 634 e-mail: sagprojekt@o2.pl

INWESTOR: **PGL LP Nadleśnictwo Turek**
ul. Chopina 70,
62-700 Turek

PROJEKT :
Rozbudowa i przebudowa budynku administracyjno-biurowego
w miejscowości Turek
działka ewid.nr 5150/49, obręb Obrębiczna, gmina Turek

FAZA PROJEKTU : PROJEKT BUDOWLANY	BRANŻA: INWENTARYZACJA
---	----------------------------------

PROJEKTANT: mgr inż. Grzegorz Sąsiada uprawnienia nr 201/DOŚ/12 w specjalności konstrukcyjno-budowlanej do projektowania bez ograniczeń	PODPIS:
--	---------

NAZWA RYSUNKU:
PRZEKRÓJ A-A i PRZEKRÓJ A'-A'
STAN ISTNIEJĄCY

DATA: 08.06.2026	SKALA: 1:50	NUMER RYSUNKU: S-PB-139-2-IN-05
----------------------------	-----------------------	---