



ELEWACJA E-3

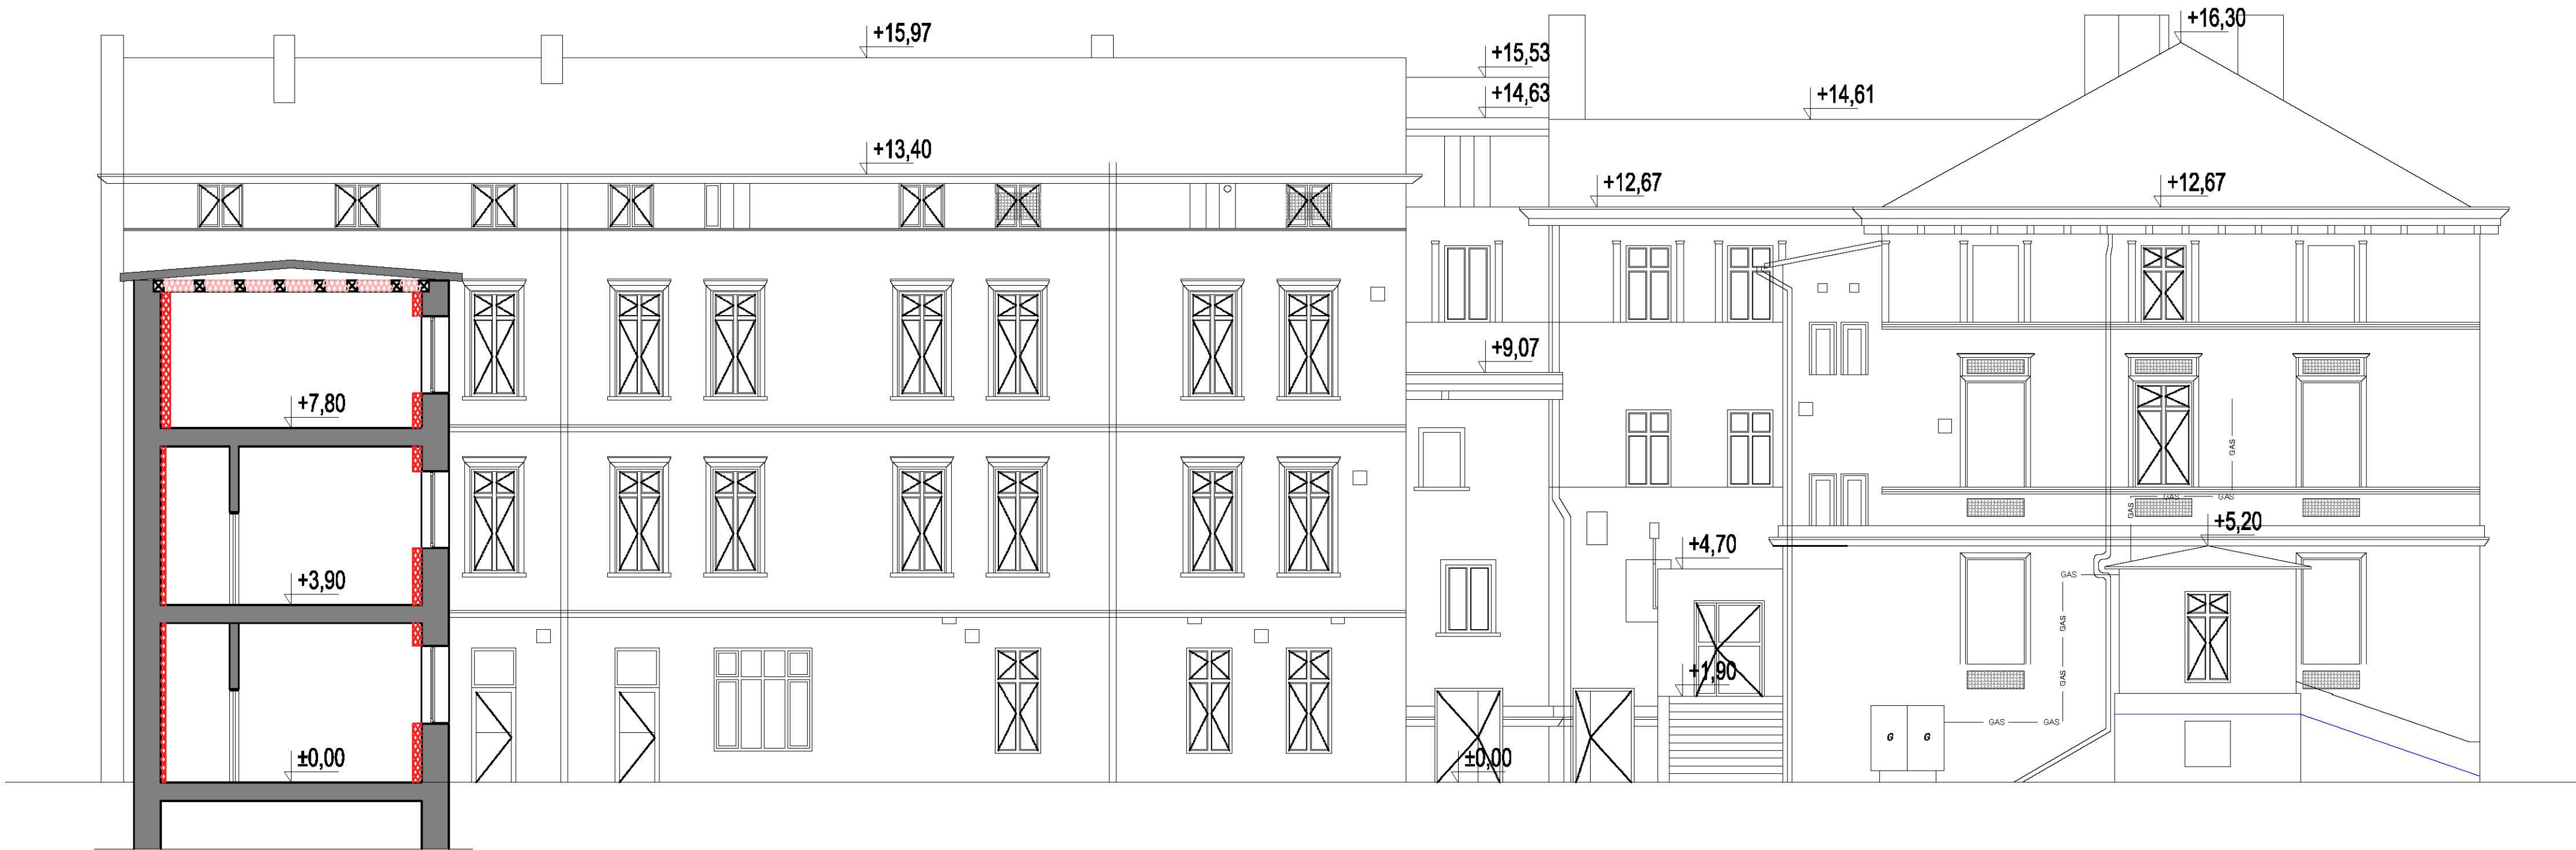

ELEWACJA E-4

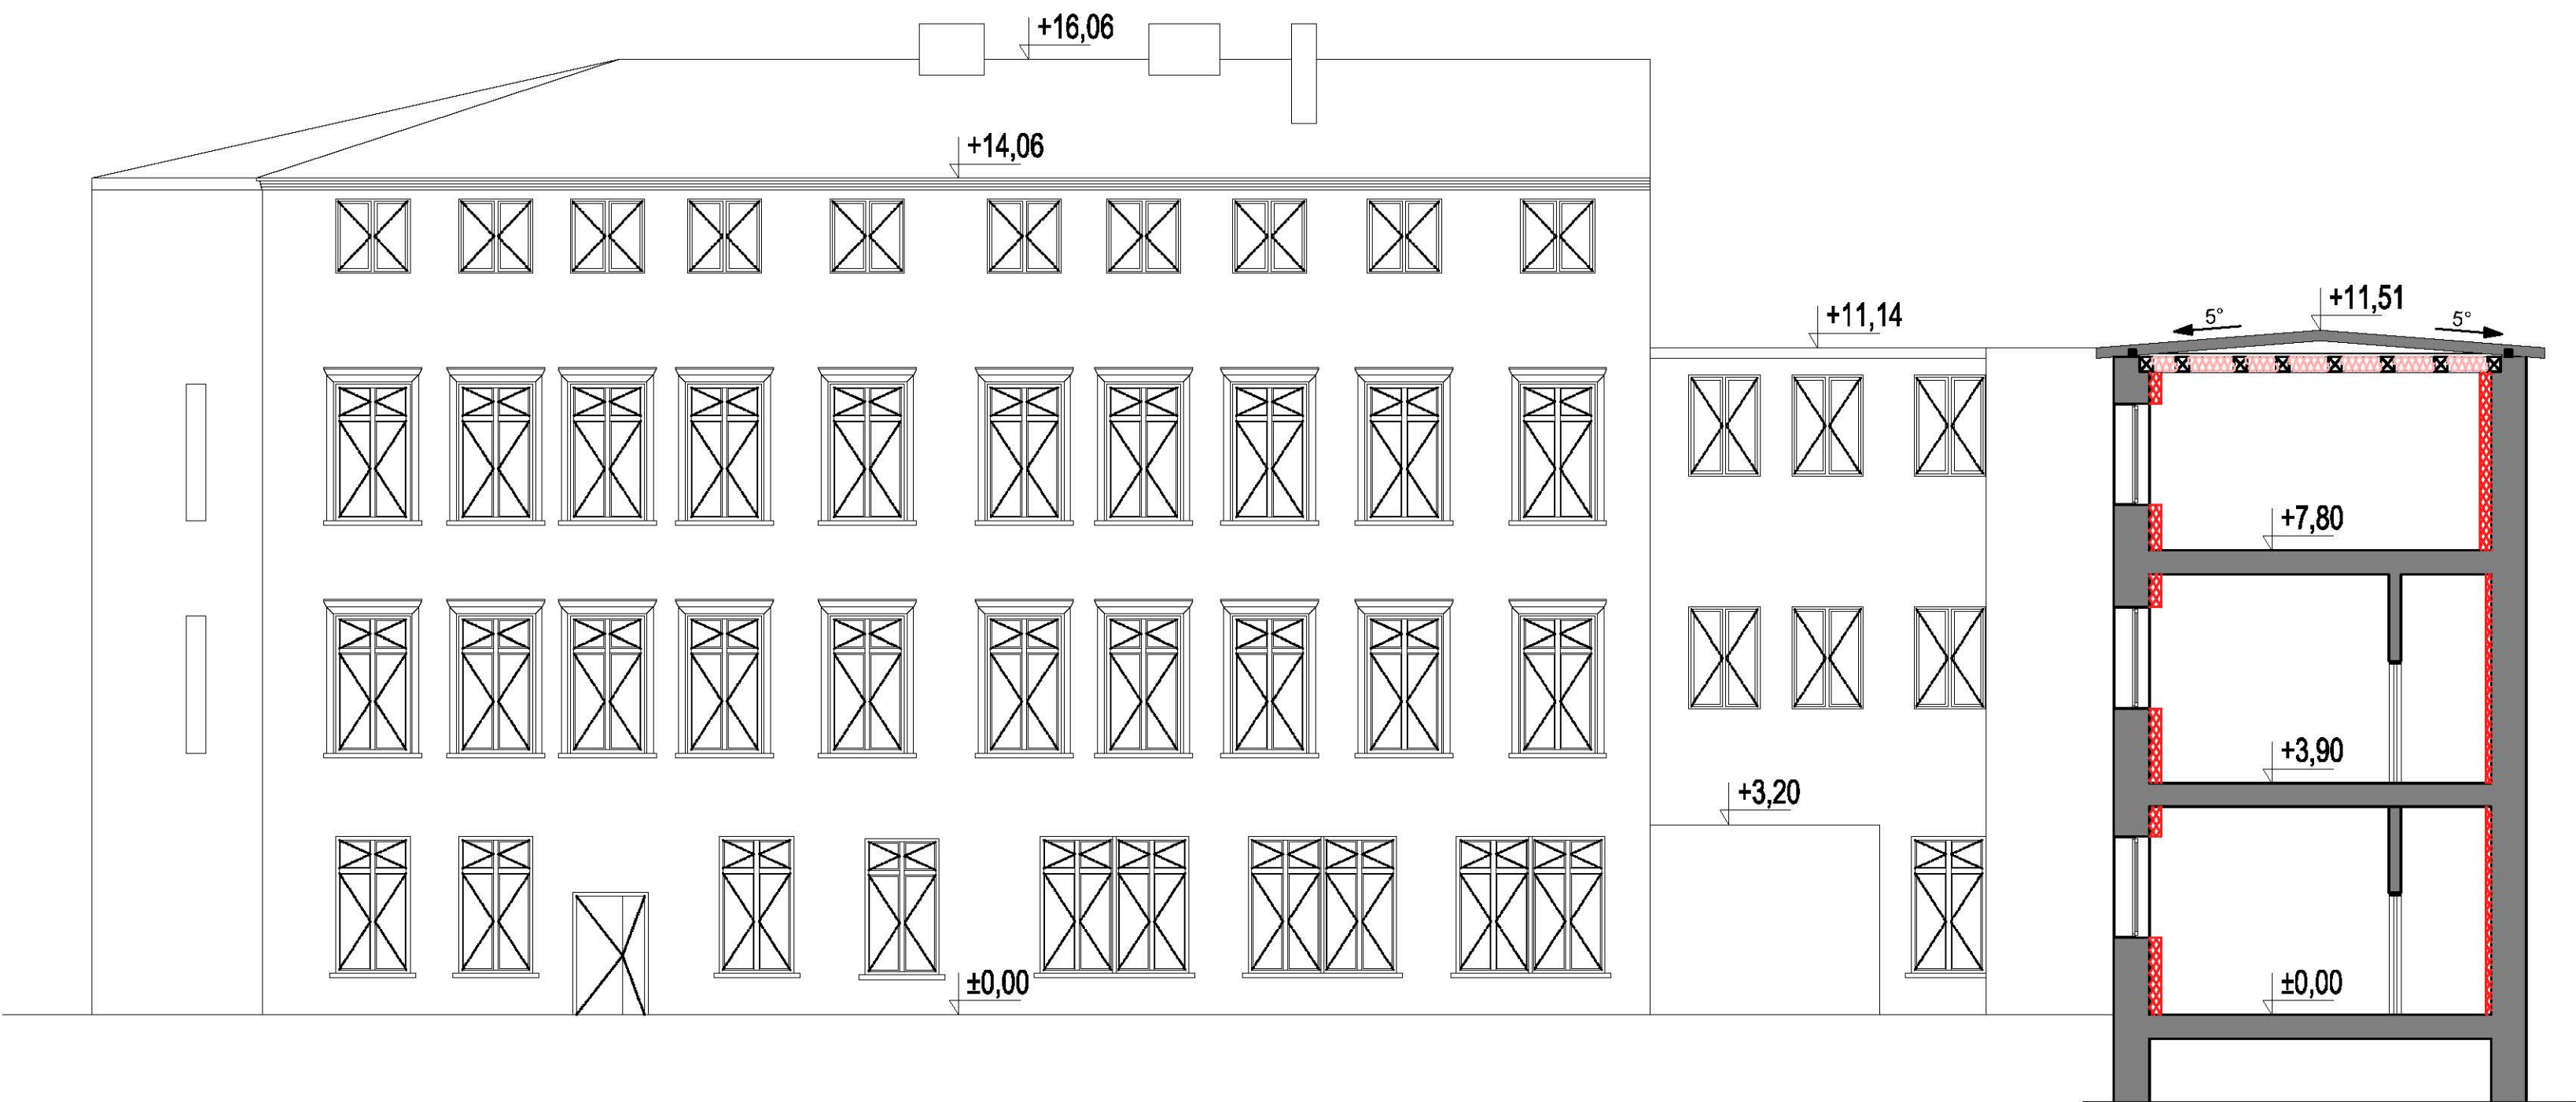

temat: PROJEKT TERMOMODERNIZACJI OBIEKTU INTERNATU ZESPOŁU SZKÓŁ MORSKICH W DARŁOWIE				
adres: NUMER DZIAŁKI: 223/2; AM-11; OBRĘB: DARŁOWO, GMINA: SŁAWNO, POWIAT: SŁAWIŃSKI			biuro projektowe: EE2 SP. Z O O. ul. Komuny Paryskiej 59/1b 50-452 Wrocław	
inwestor: *****				

nr projektu: A/10	nazwa projektu: DARŁOWO	stadium: PROJEKT BUDOWLANY	data: STYCZEN 2026	branża: ARCHITEKTURA
temat rysunku: ELEWACJA E-3, E-4			skala: 1:100/510x640	symbol rysunku: A
projektant- architektura główny: MGR INŻ. ARCH. ALEKSANDRA GOROL, NR UPR. W SPEC. ARCH.: 06/DSOKK/2018			nr rysunku: A/01	
projektant- architektura sprawdzający: MGR INŻ. ARCH. ALDONA GOROL, NR UPR. W SPEC. ARCH 8/02/SŁOKK			podpis	