




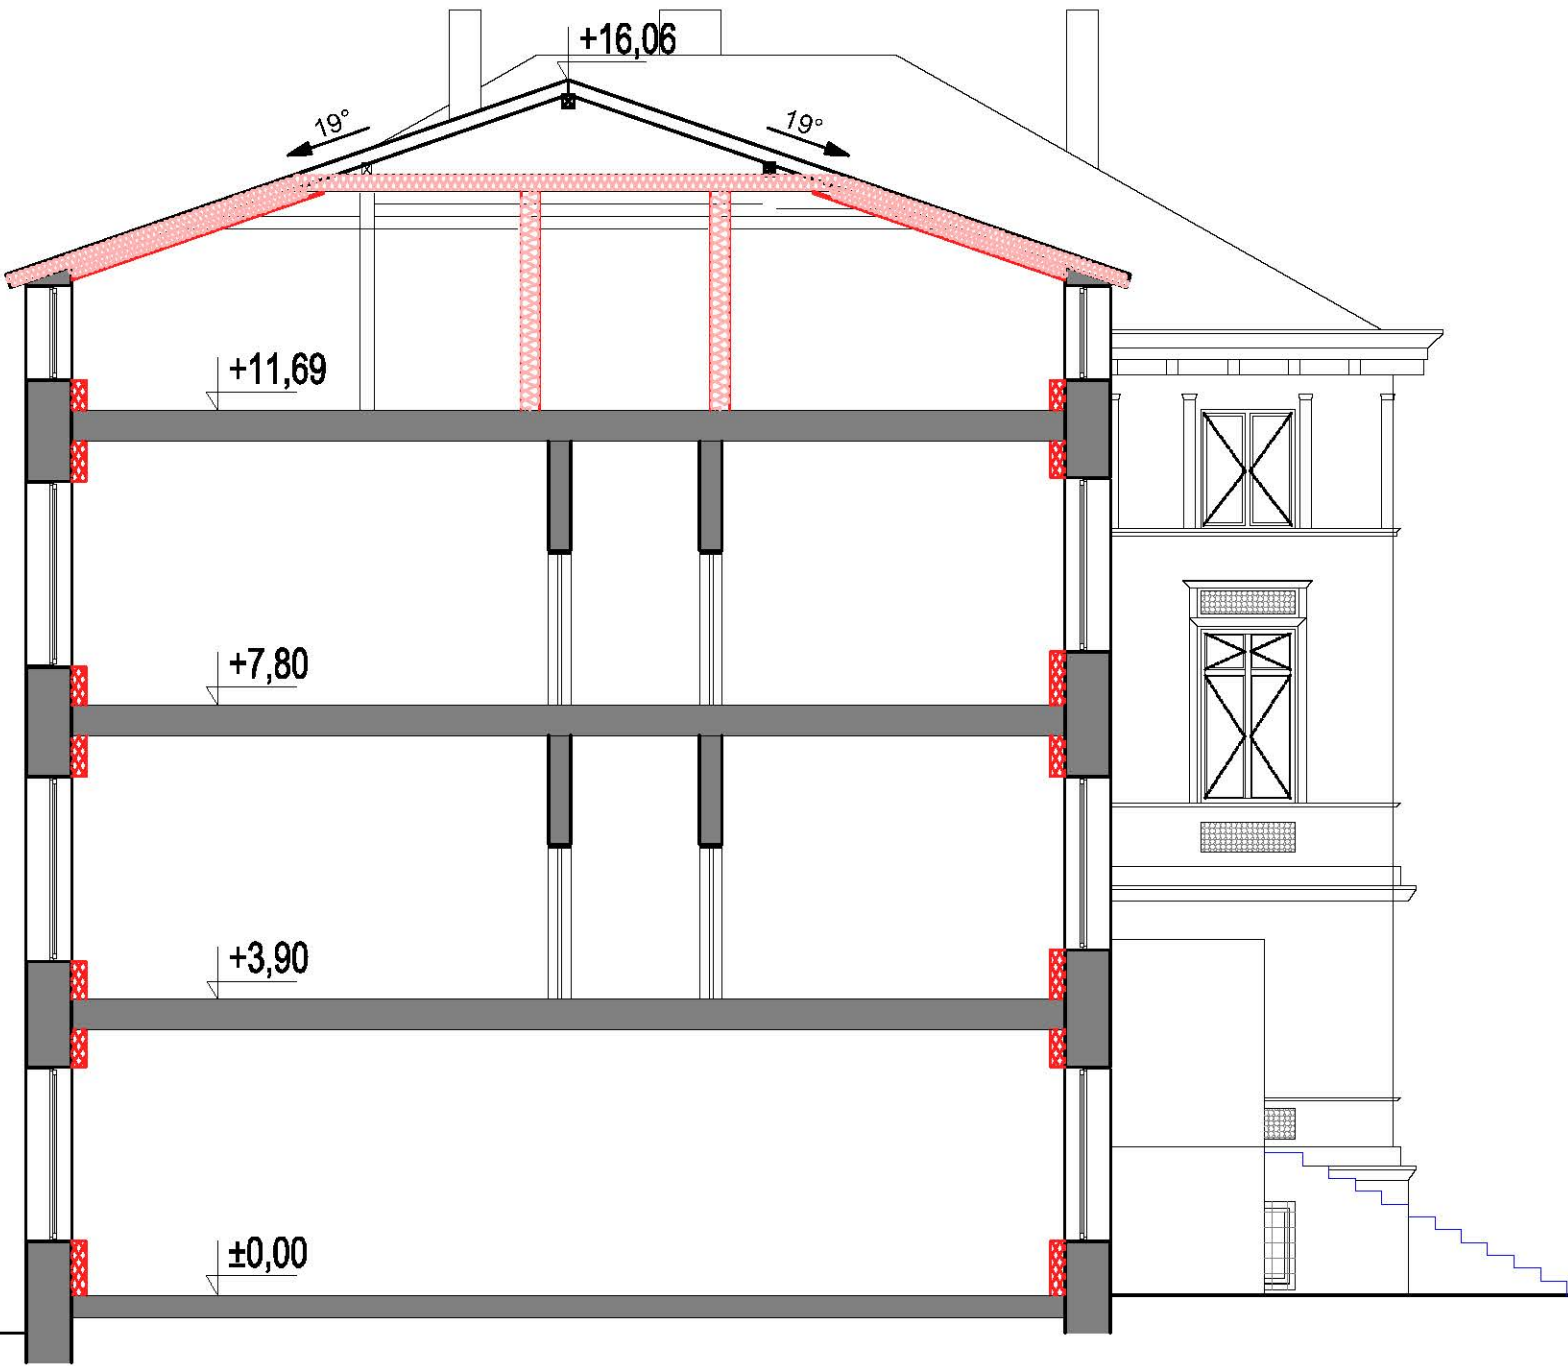


TERMOMODERNIZACJA PRZEJAZDU NAD ŁĄCZNIKIEM

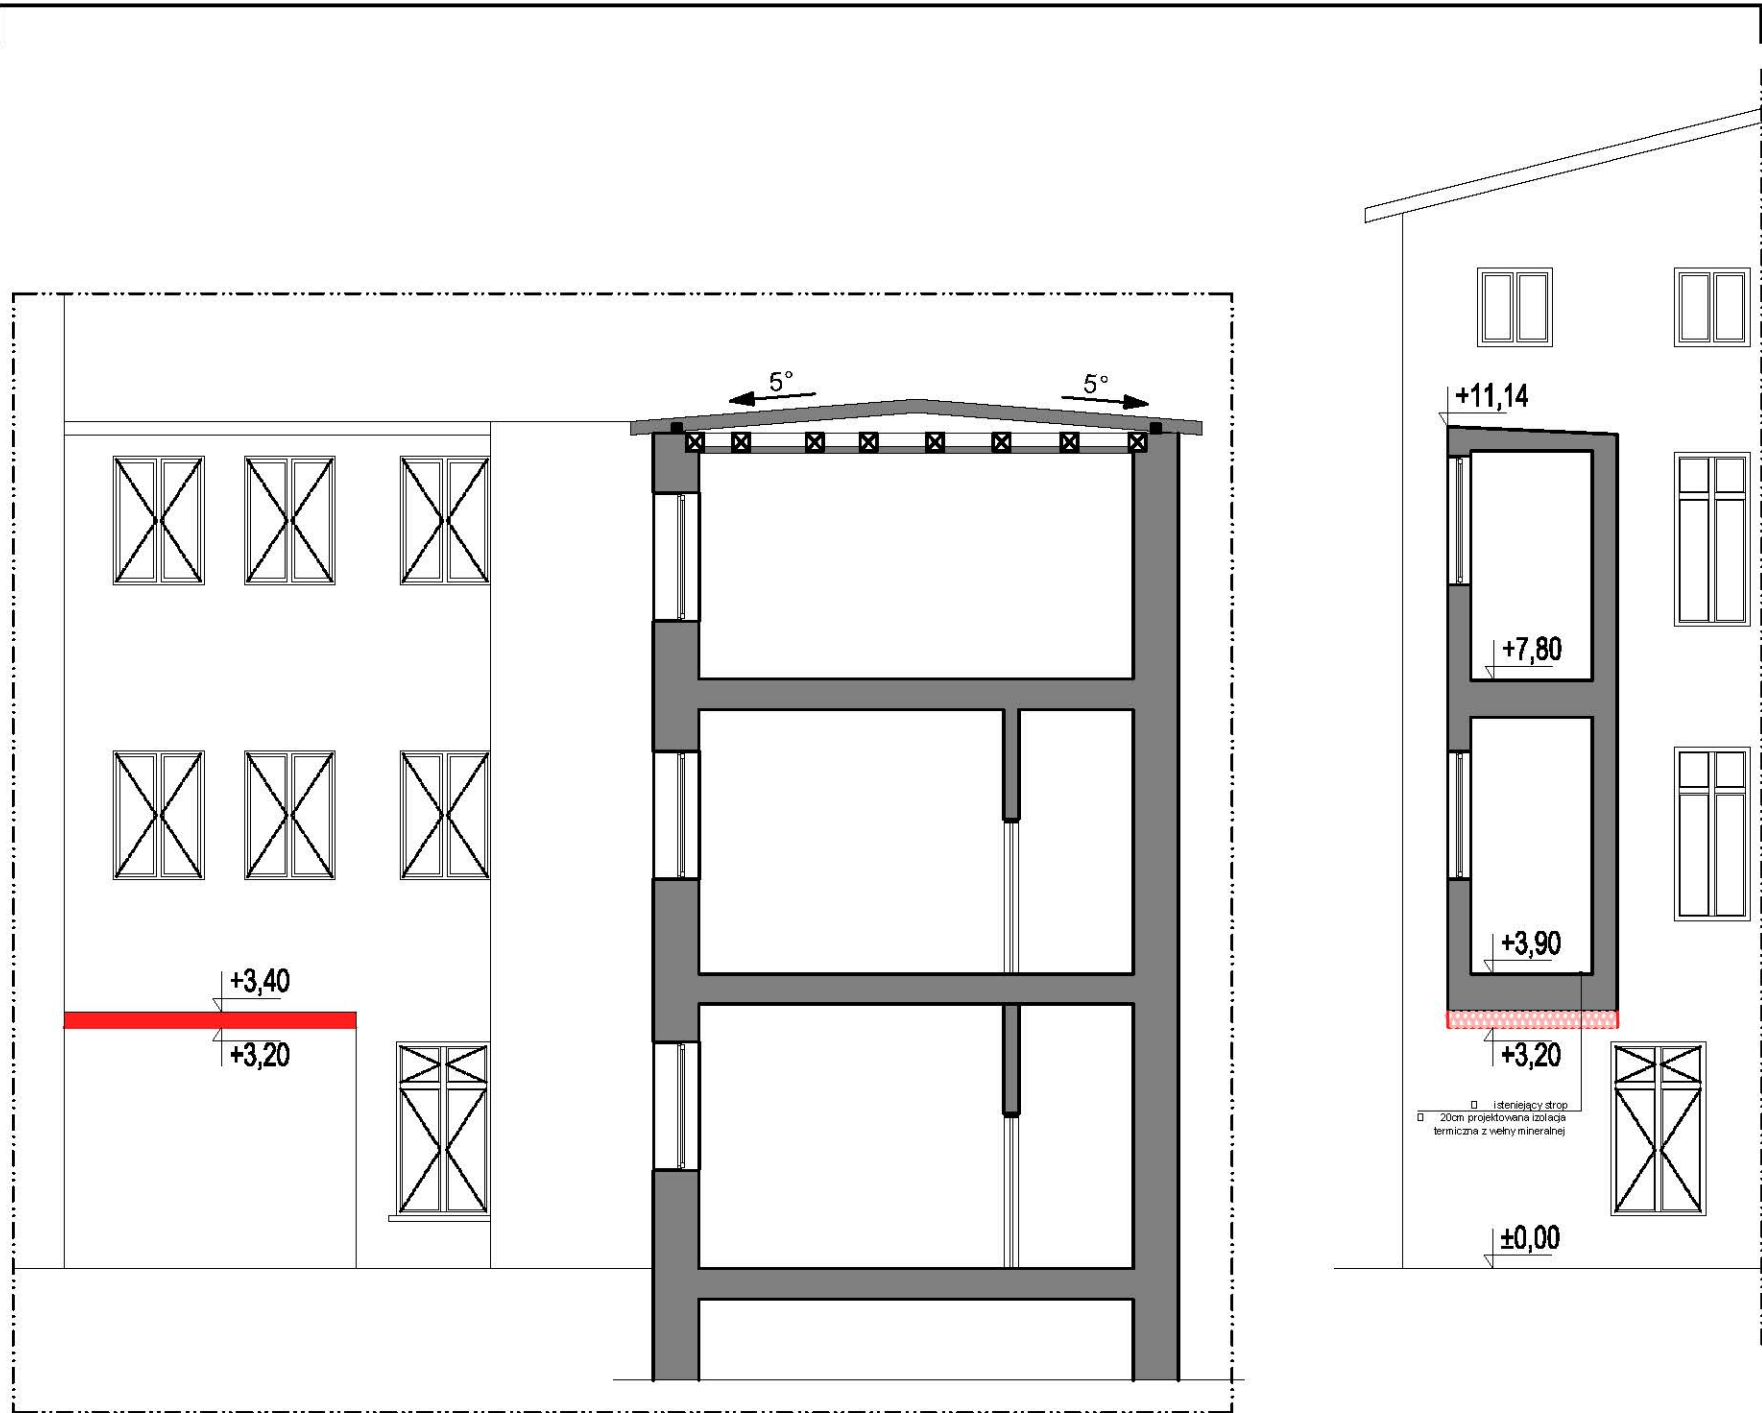


PRZEKRÓJ PRZEZ PODDASZE BUDYNEK A

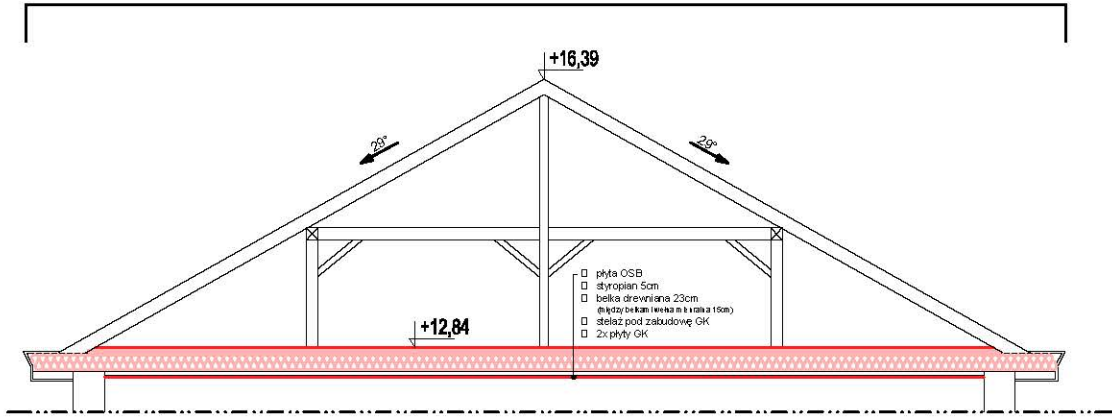

PRZEKRÓJ PRZEZ PODDASZE BUDYNEK C

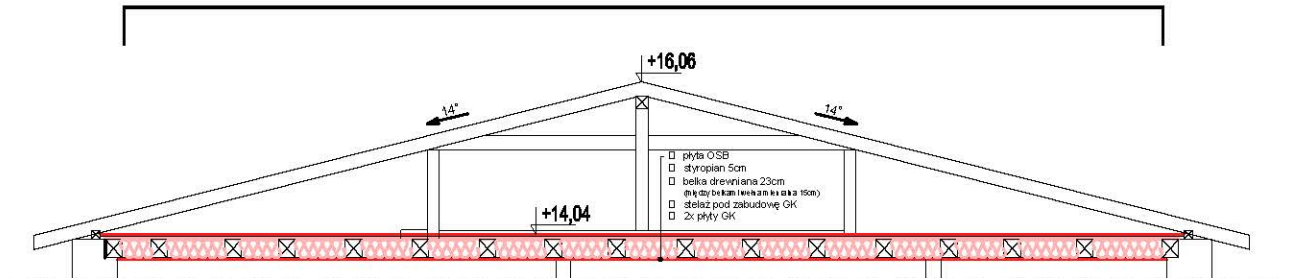

TERMOMODERNIZACJA OKIEN

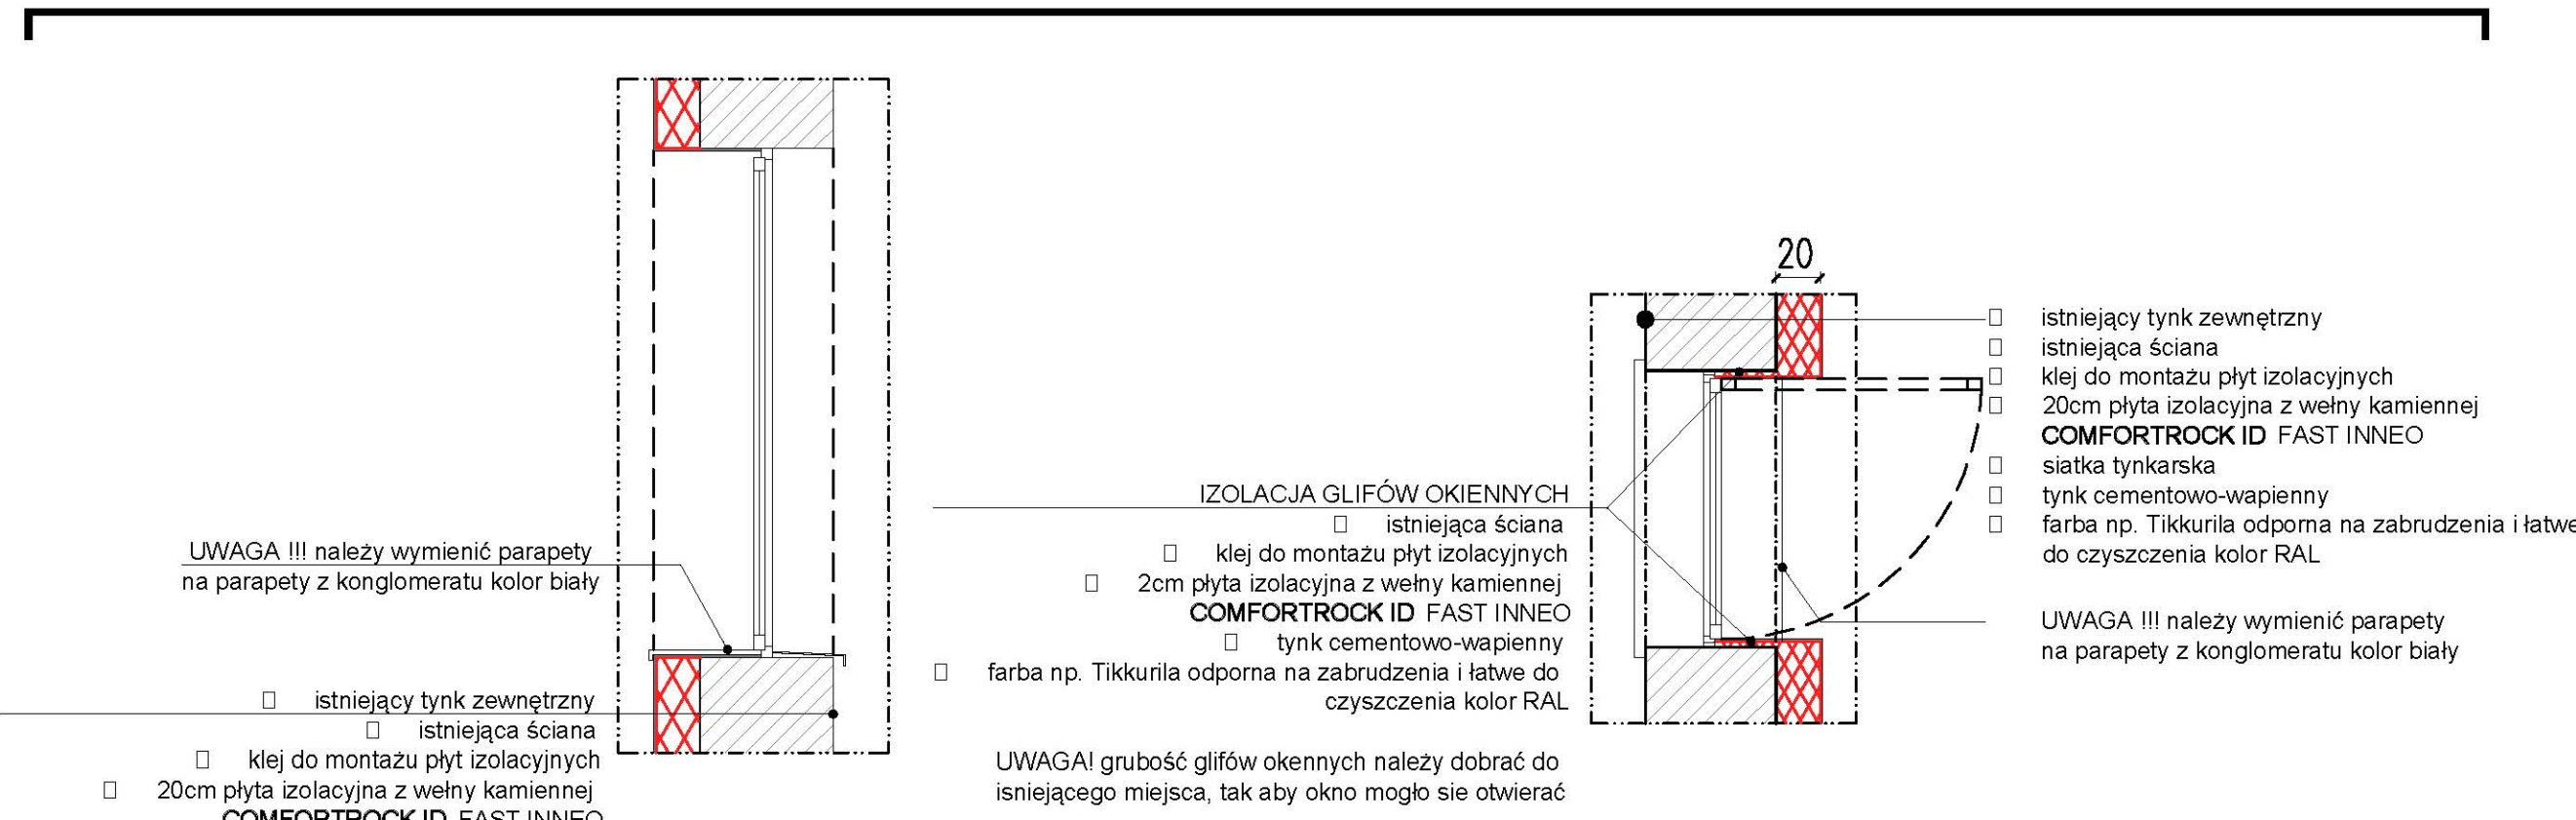

temat: PROJEKT TERMOMODERNIZACJI OBIEKTU INTERNATU ZESPOŁU SZKÓŁ MORSKICH W DARŁOWIE							
adres: NUMER DZIAŁKI: 223/2; AM-11; OBRĘB: DARŁOWO, GMINA: SŁAWNO, POWIAT: SŁAWIŃSKI				biuro projektowe: EE2 SP. Z O O. ul. Komuny Paryskiej 59/1b 50-452 Wrocław			
inwestor: *****							

nr projektu: A/10	nazwa projektu: DARŁOWO	stadium: PROJEKT BUDOWLANY	data: STYCZEN 2026			branża: ARCHITEKTURA	symbol rysunku: A
temat rysunku: PRZEKROJE				skala: 1:100/510x640		nr rysunku: A/07	
projektant- architektura główny: MGR INŻ. ARCH. ALEKSANDRA GOROL, NR UPR. W SPEC. ARCH.: 06/DSOKK/2018						podpis	
projektant- architektura sprawdzający: MGR INŻ. ARCH. ALDONA GOROL, NR UPR. W SPEC. ARCH 8/02/SŁOKK							