



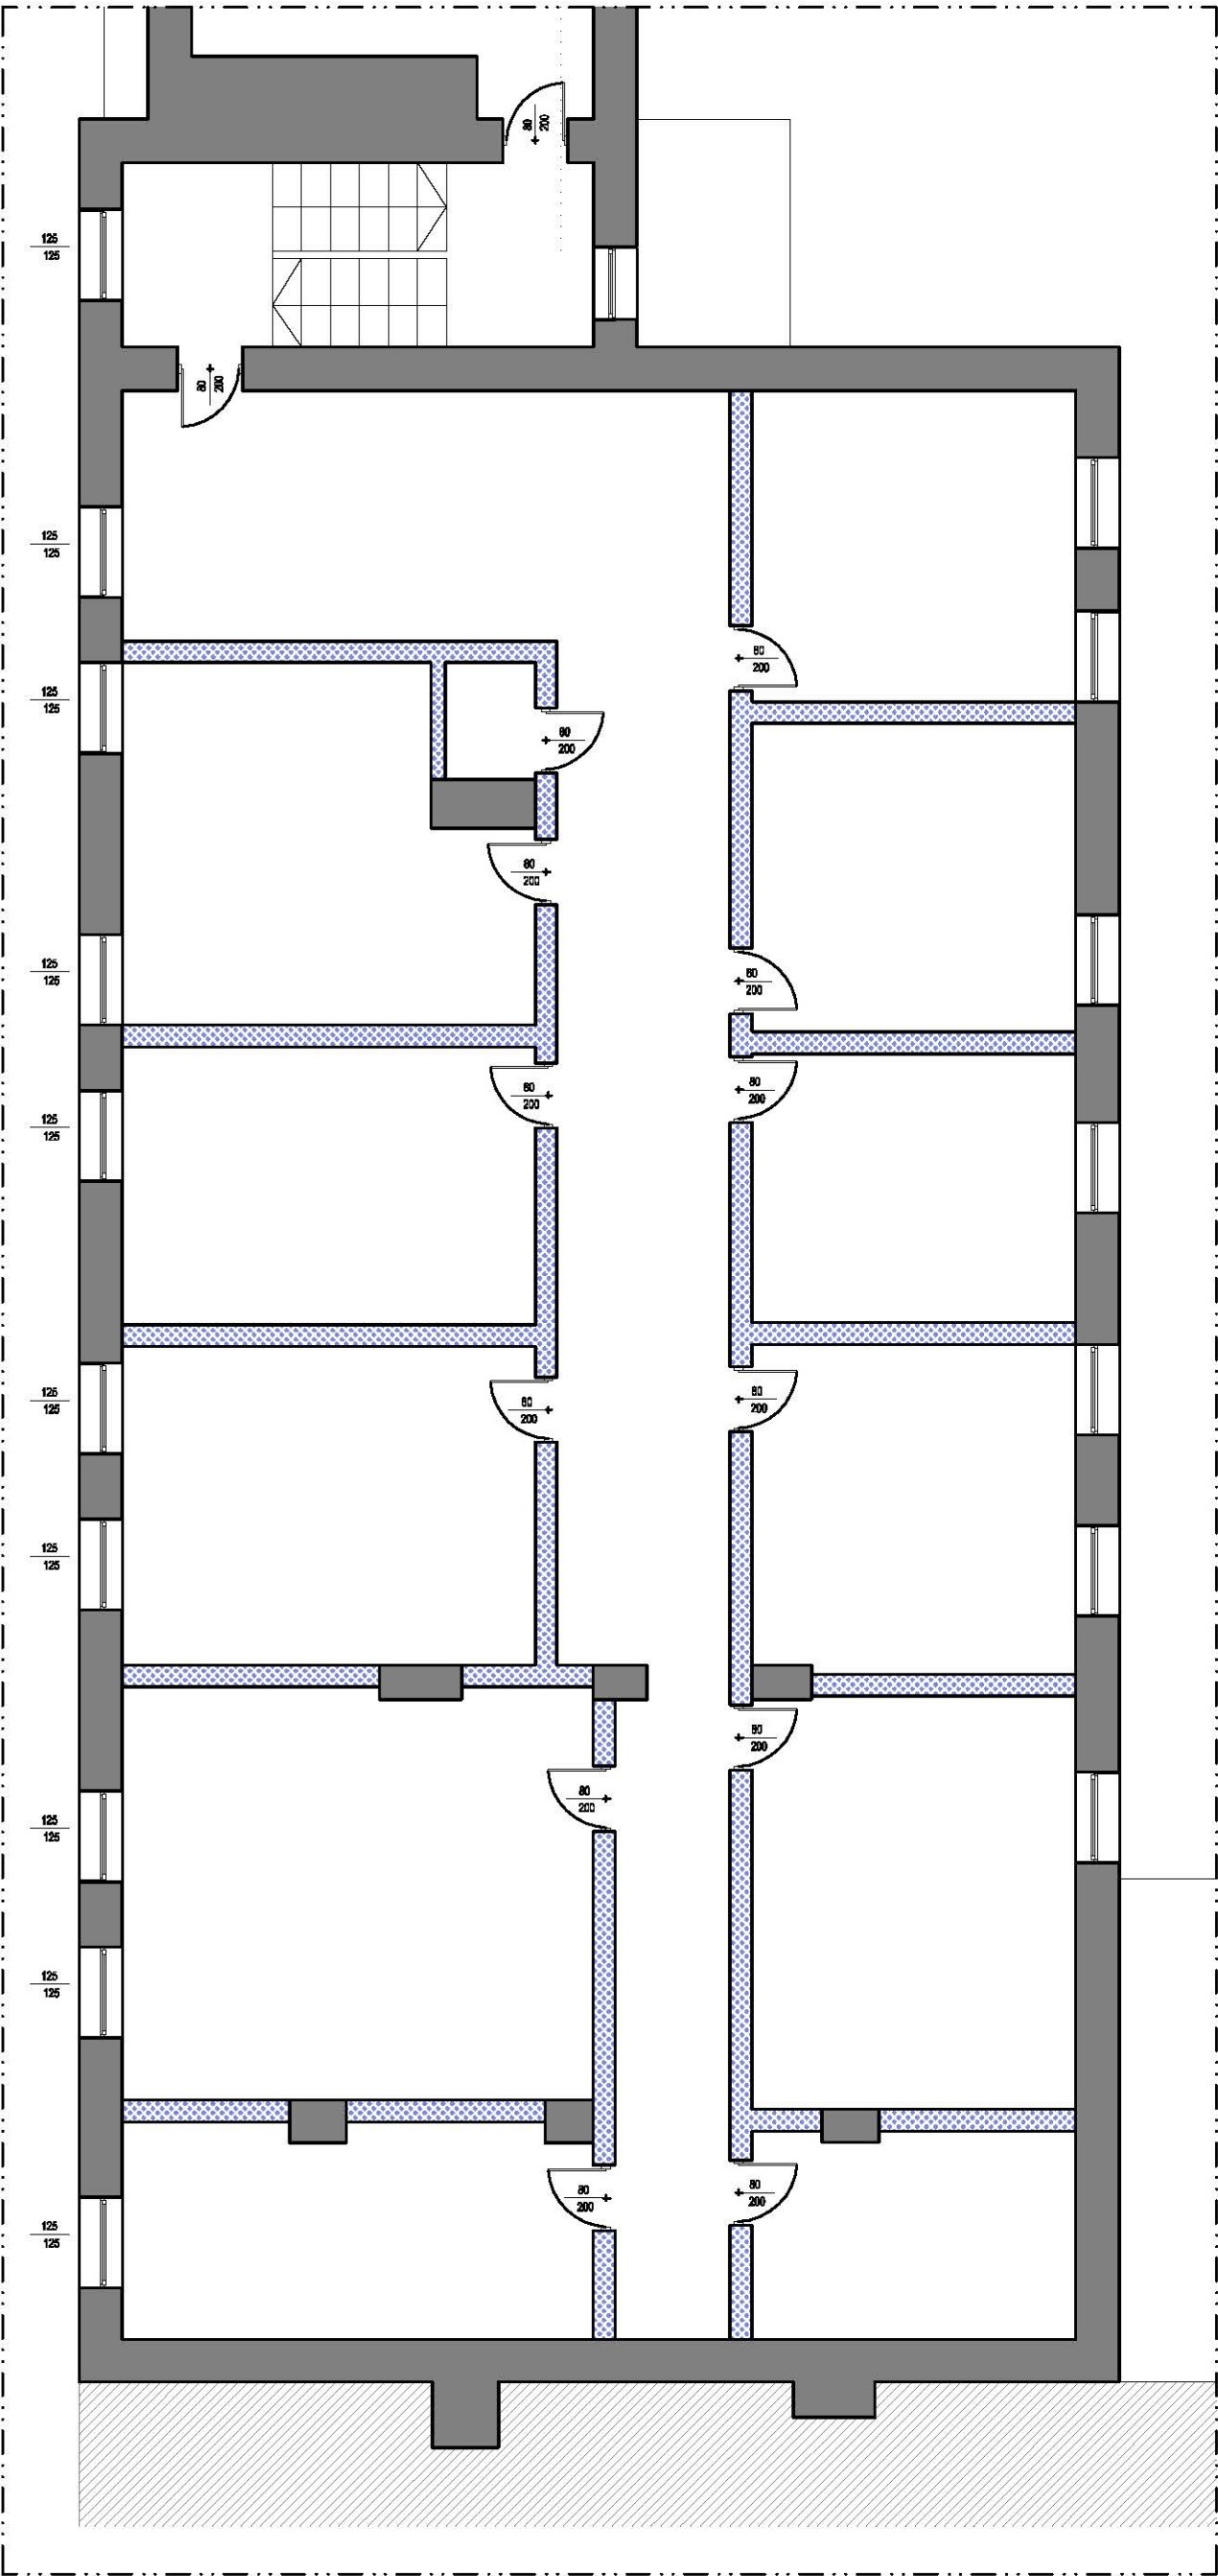


istniejąca ściana z cegły ceramicznej

istniejąca ściana płyt suprema do wyburzenia

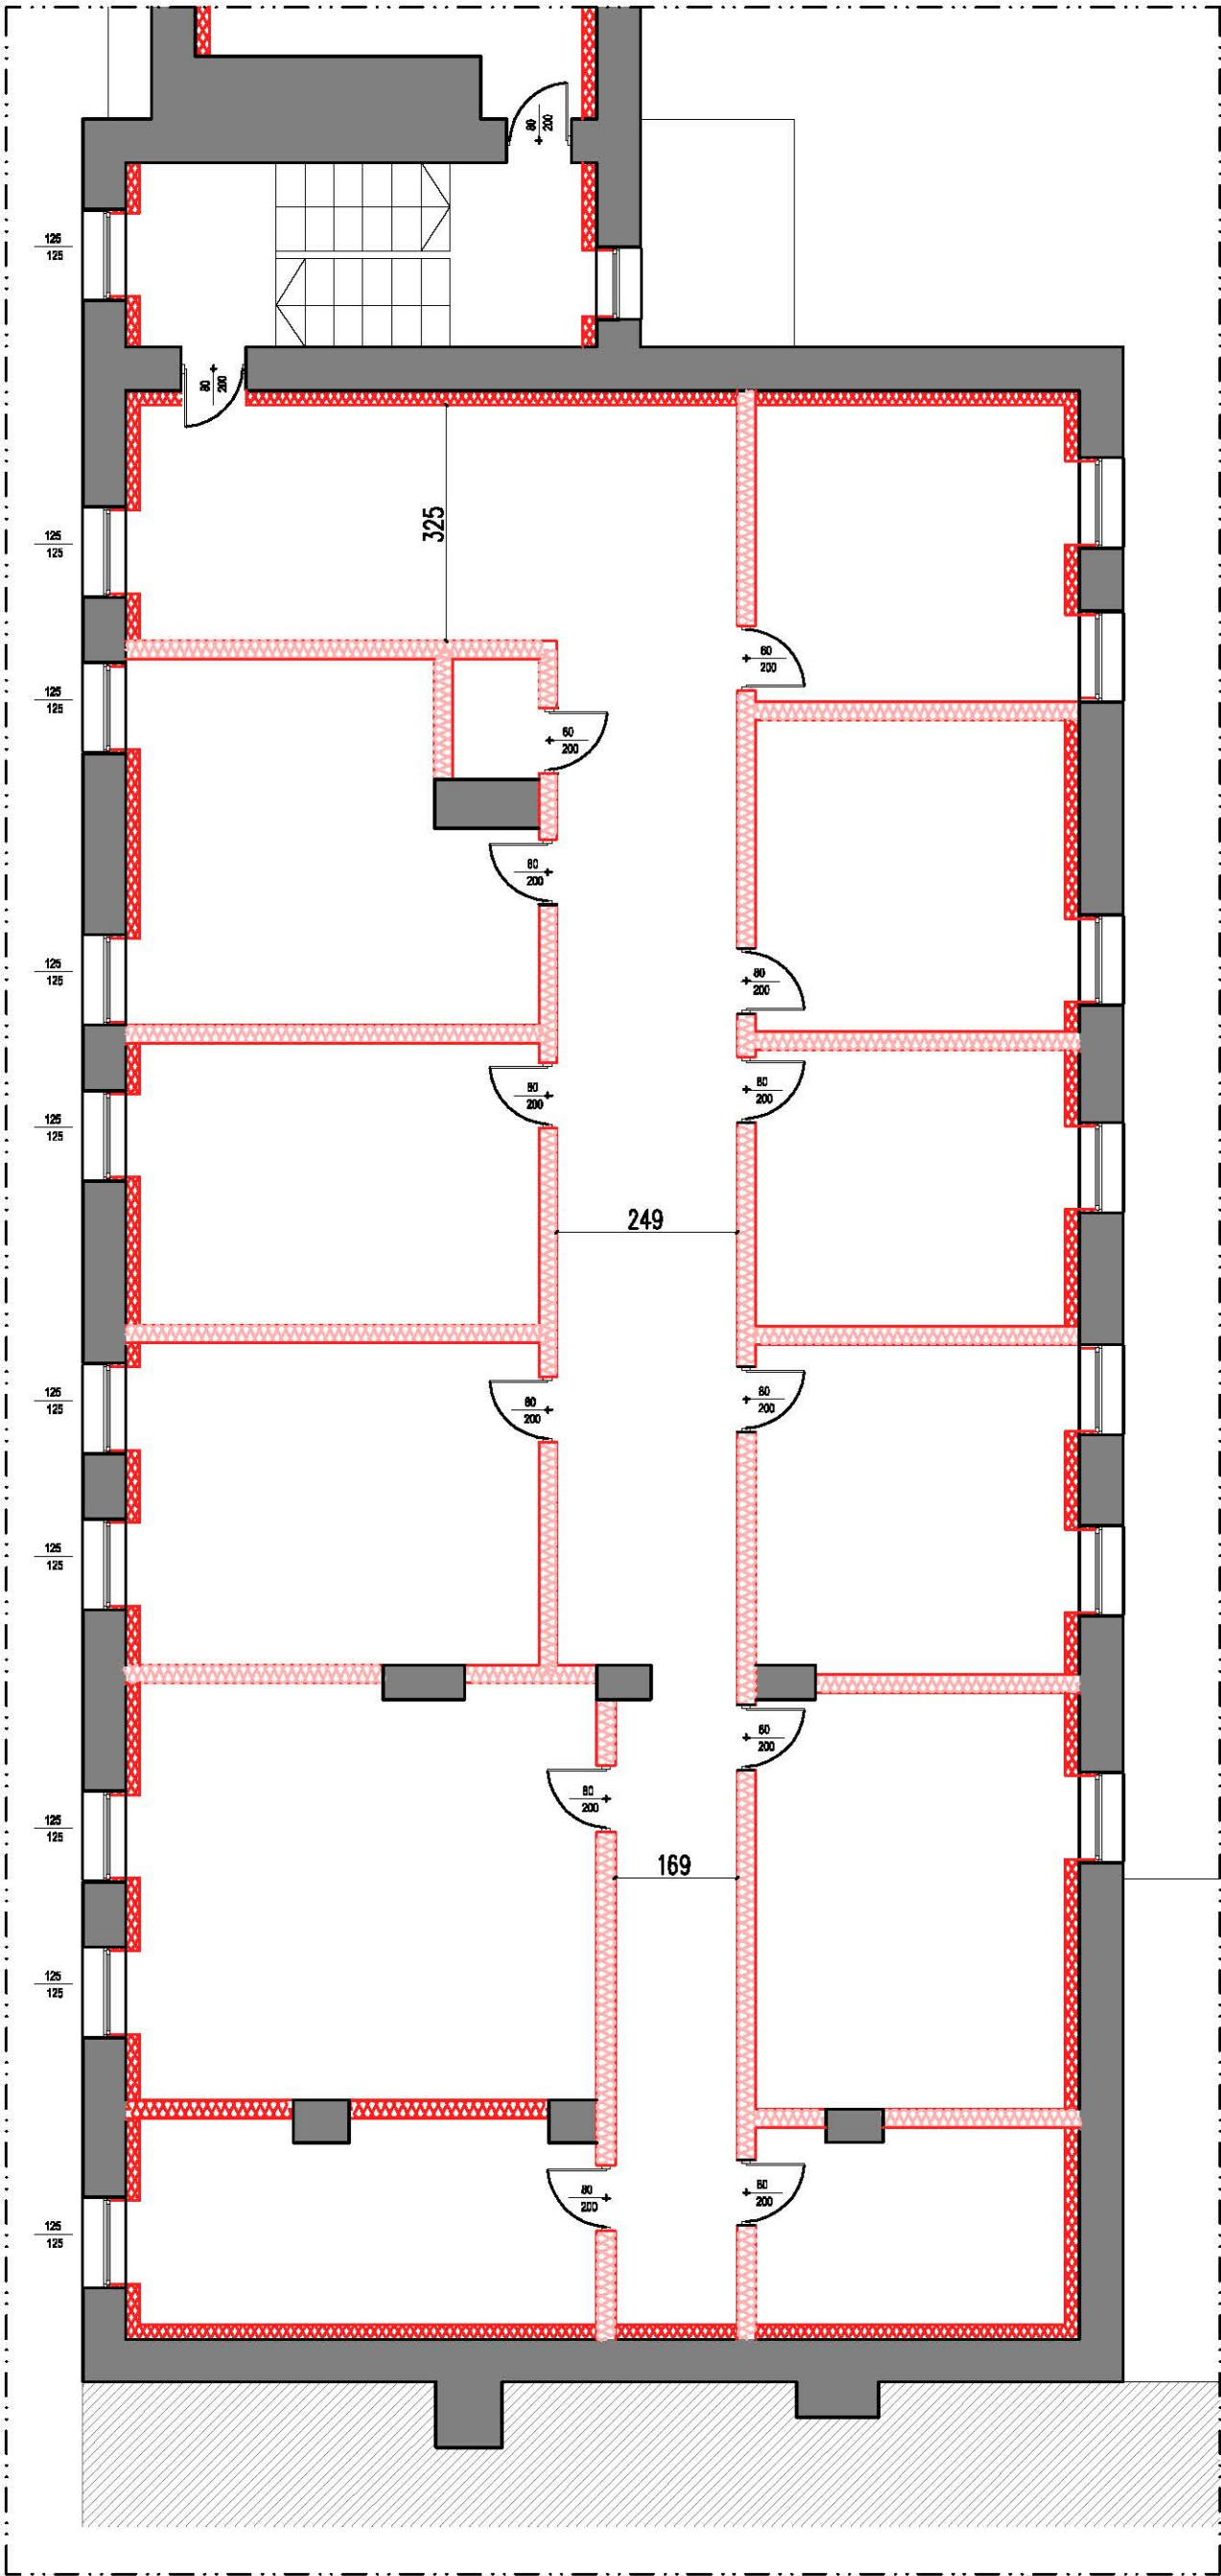

projektowana ściana działowa z płyt GK


20cm projektowana izolacja termiczna z płyt COMFORTROCK ID FAST INNEO

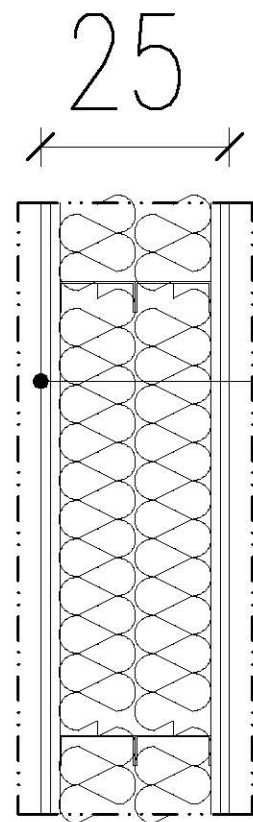

2x płyta GK (w pomieszczeniach mokrych płyta o podwyższonej wilgotności / zielona)


2x profil CW100 wypełniony wełną mineralną 20cm

2x płyta GK (w pomieszczeniach mokrych płyta o podwyższonej wilgotności / zielona)

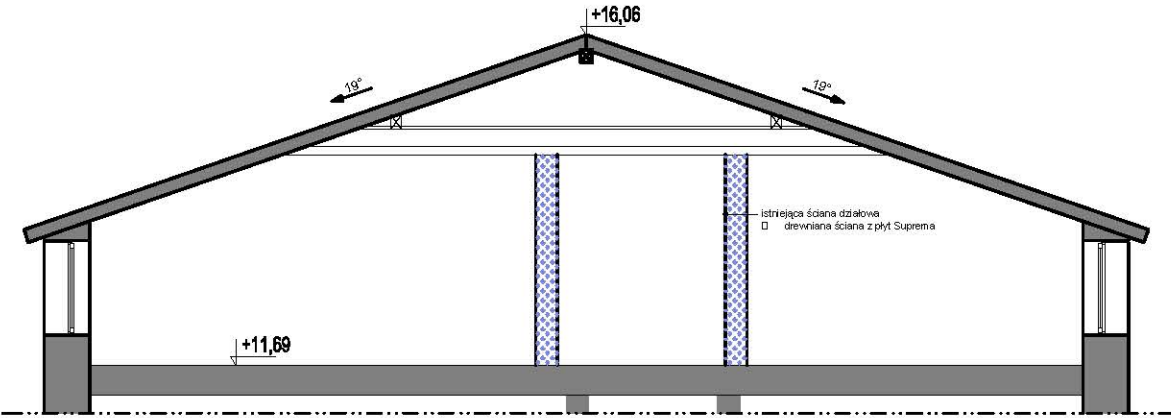

istniejąca ściana z cegły ceramicznej

istniejąca ściana płyt suprema do wyburzenia

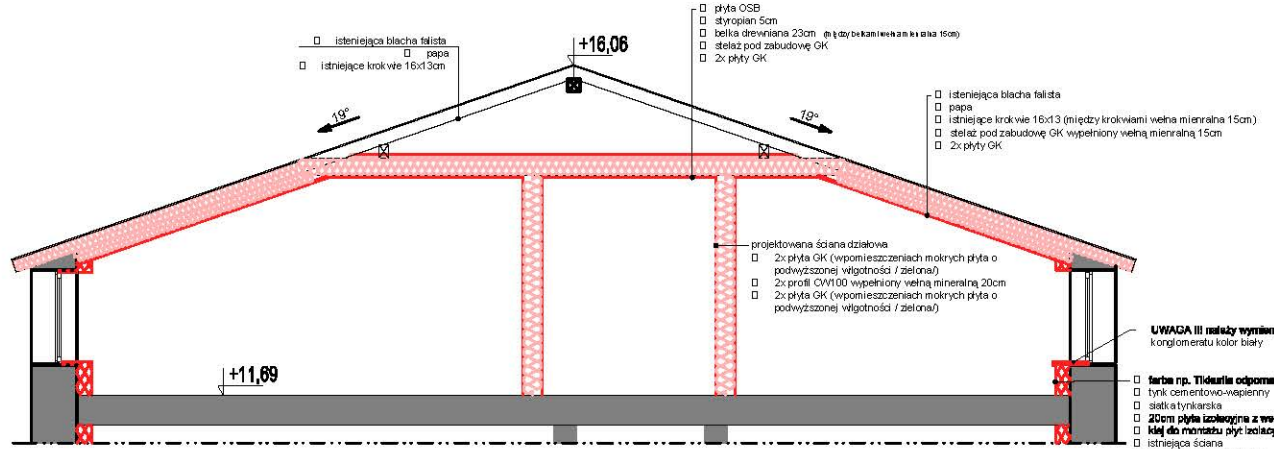

projektowana ściana działowa z płyt GK

20cm projektowana izolacja termiczna z płyt COMFORTROCK ID FAST INNEO

istniejąca ściana z cegły ceramicznej

temat: PROJEKT TERMOMODERNIZACJI OBIEKTU INTERNATU ZESPOŁU SZKÓŁ MORSKICH W DARŁOWIE						
adres: NUMER DZIAŁKI: 223/2; AM-11; OBRĘB: DARŁOWO, GMINA: SŁAWNO, POWIAT: SŁAWIŃSKI				biuro projektowe: EE2 SP. Z O.O. ul. Komuny Paryskiej 59/1b 50-452 Wrocław		
inwestor: *****						
nr projektu: A/10	nazwa projektu: DARŁOWO	stadium: PROJEKT BUDOWLANY	data: STYCZEN 2026	branża: ARCHITEKTURA	symbol rysunku: A	
temat rysunku: ZMIANA ŚCIAN DZIAŁOWYCH POZIOMU +3 BUDYNKU B				skala: 1:100/510x640	nr rysunku: A/07	
projektant- architektura główny: MGR INŻ. ARCH. ALEKSANDRA GOROL, NR UPR. W SPEC. ARCH.: 06/DSOKK/2018				podpis		
projektant- architektura sprawdzający: MGR INŻ. ARCH. ALDONA GOROL, NR UPR. W SPEC. ARCH 8/02/SŁOKK						