



ELEWACJA E-3

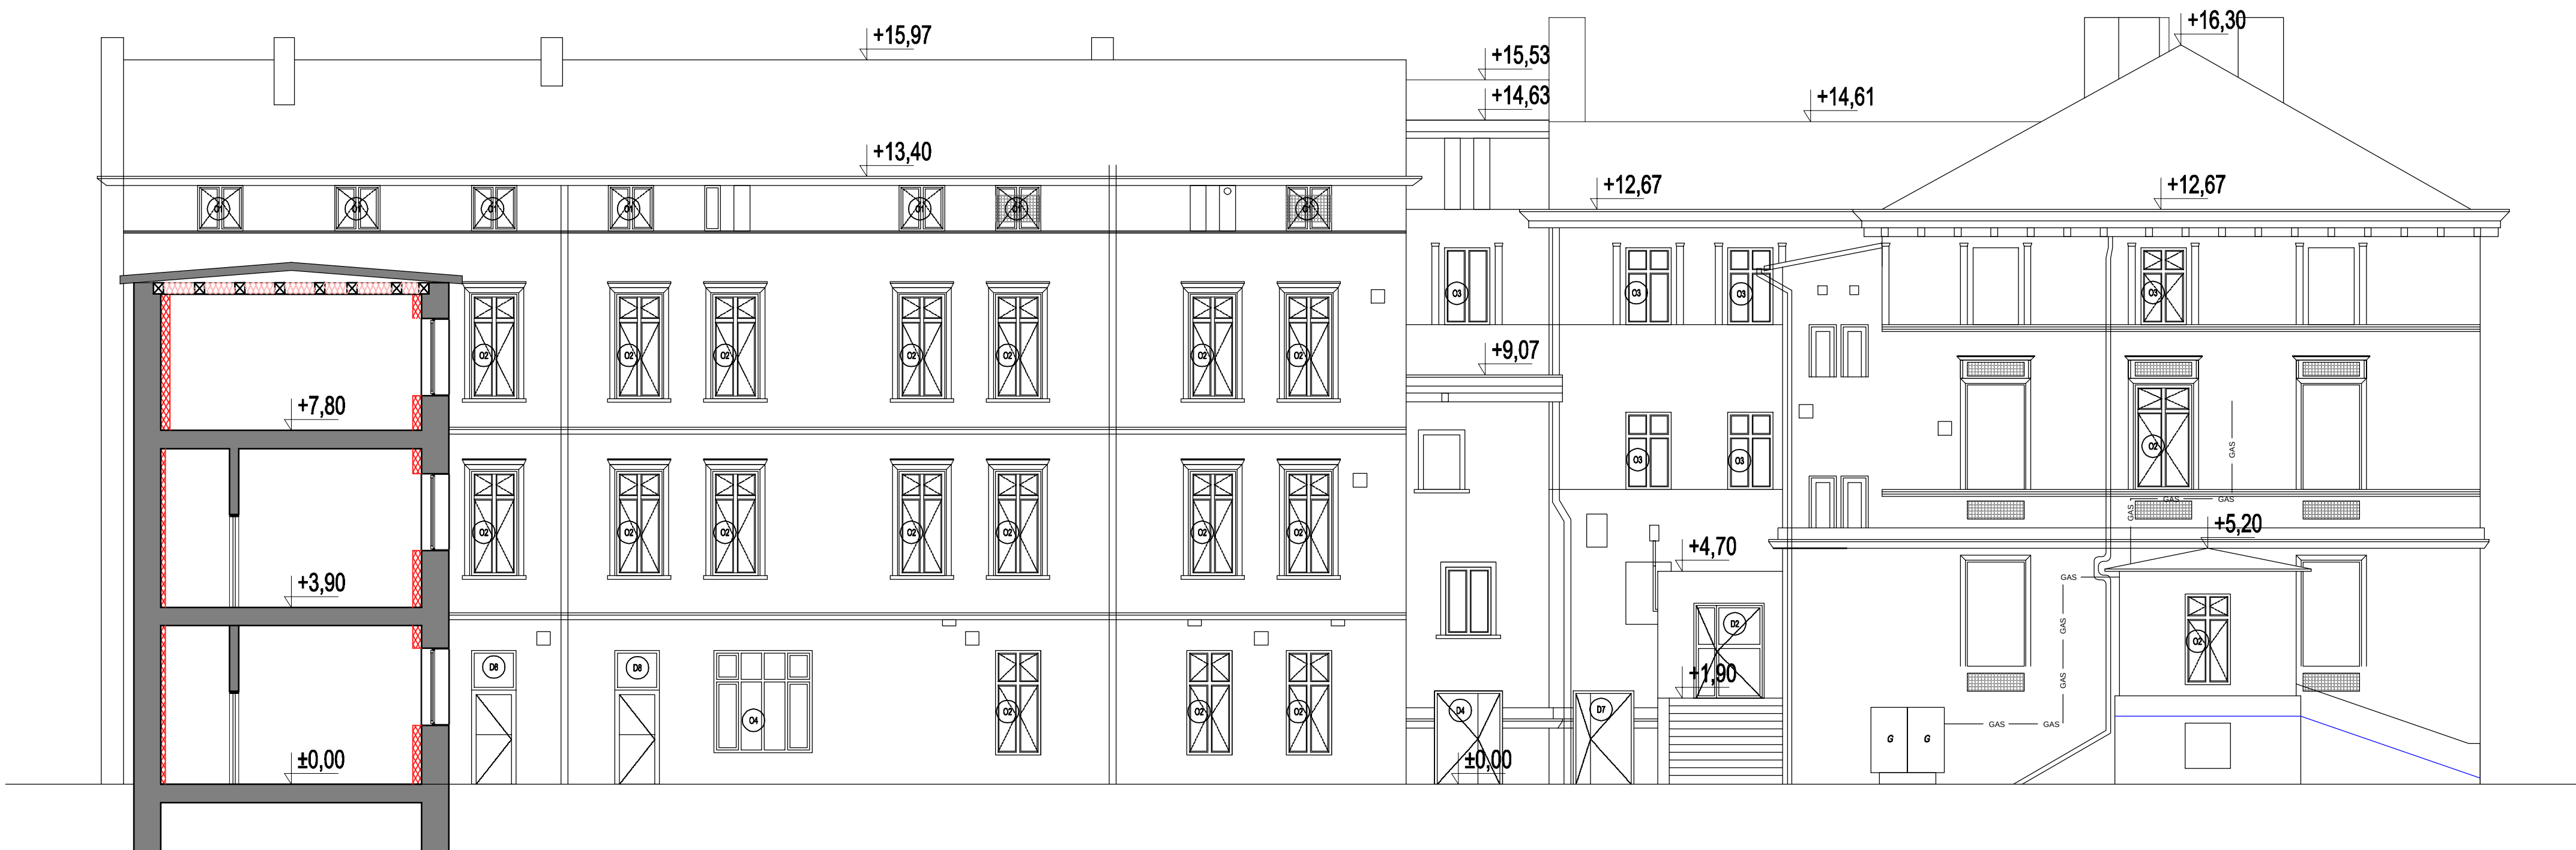

ELEWACJA E-4

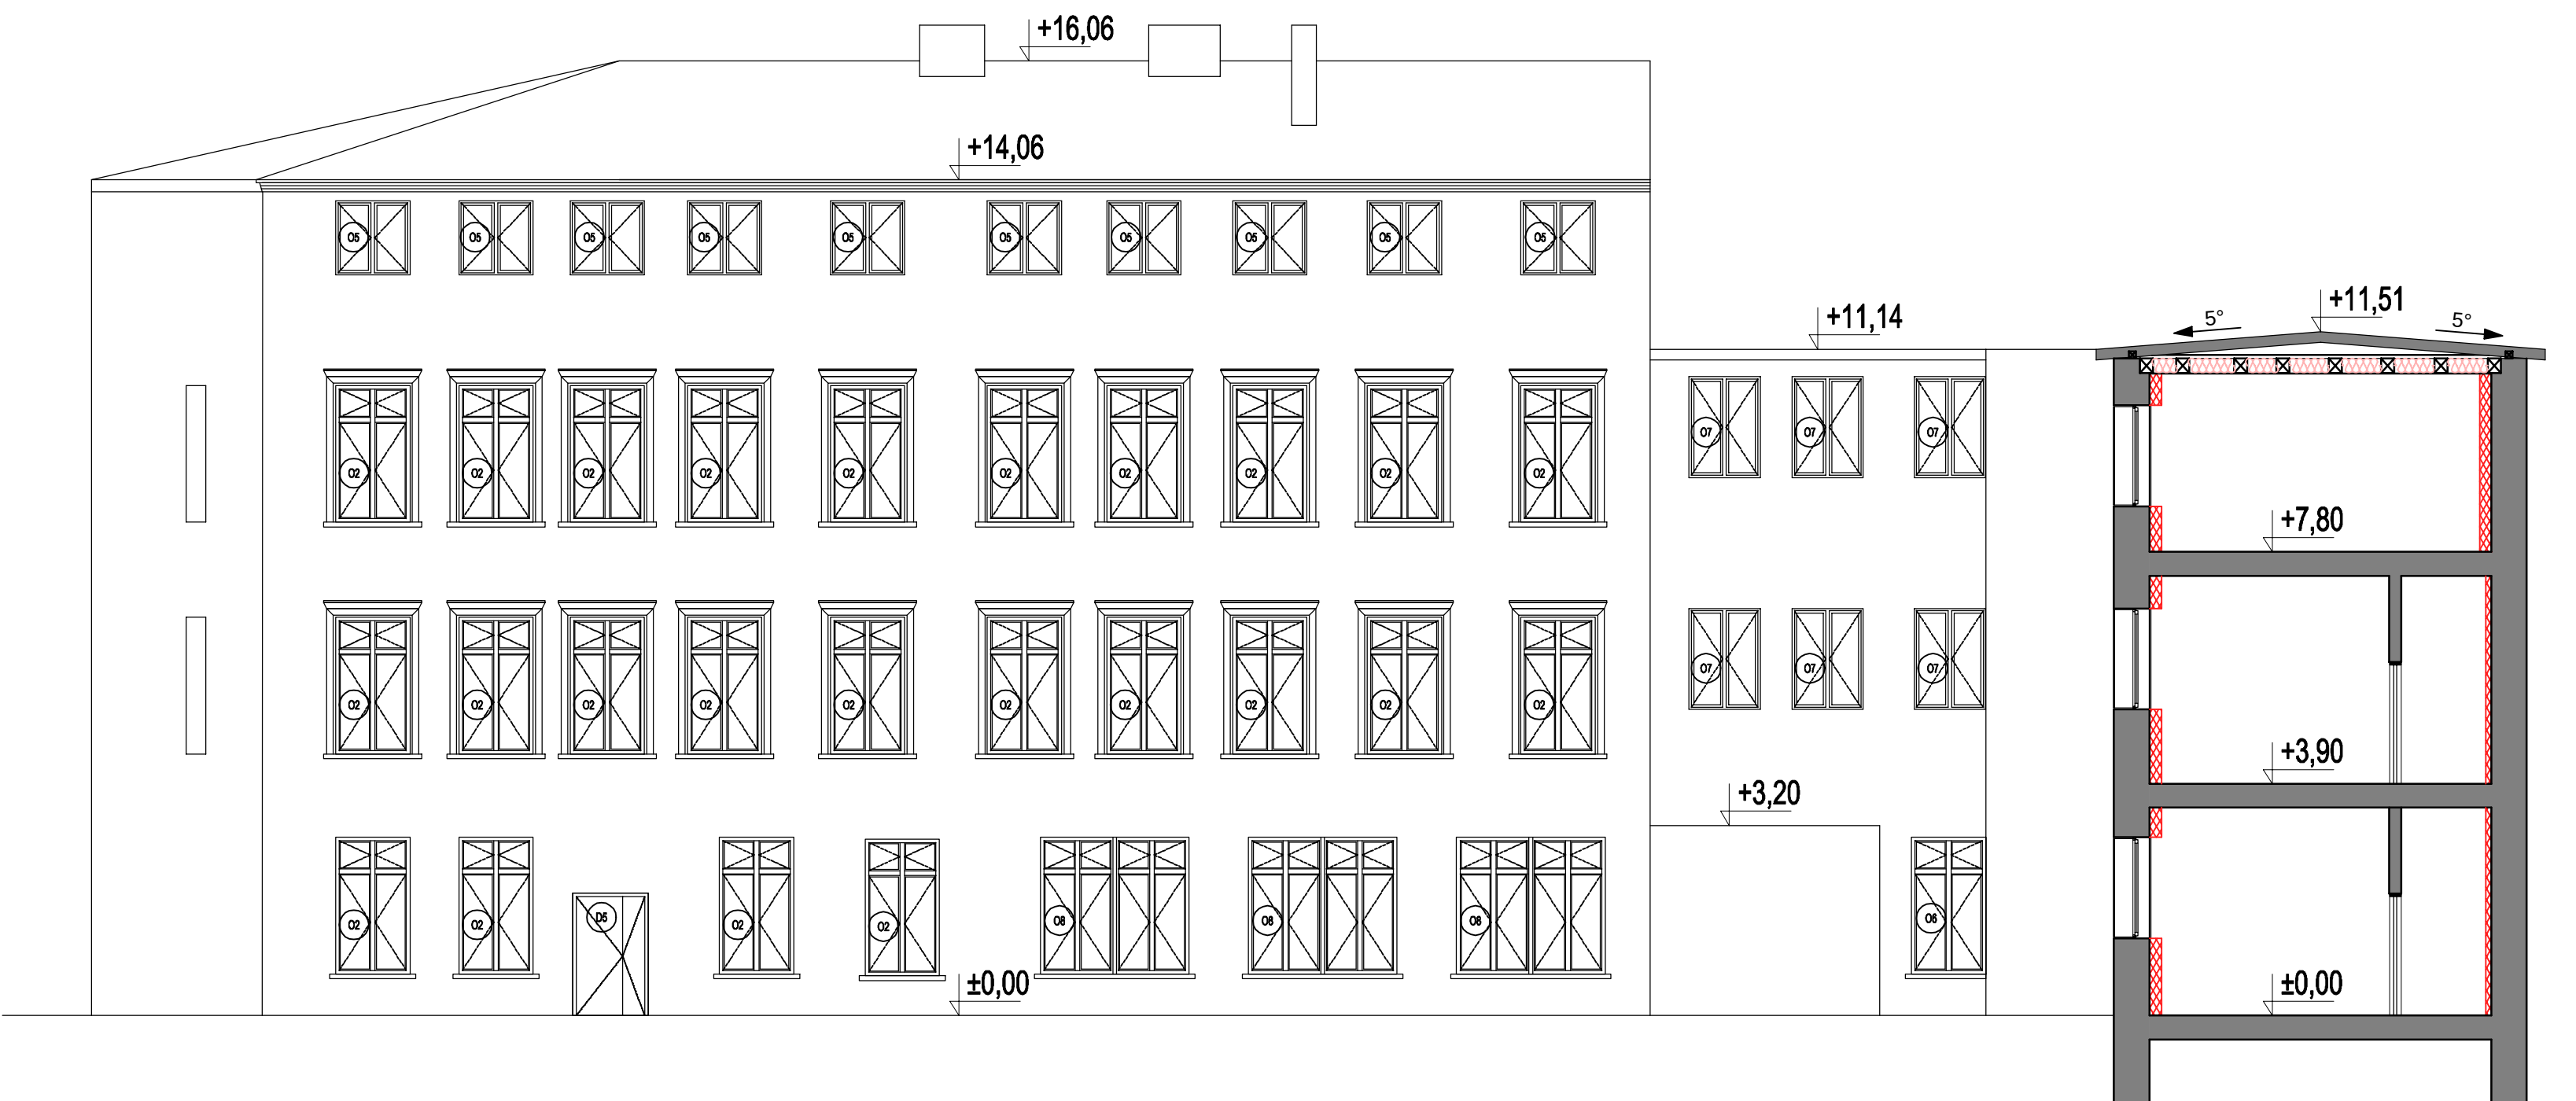

temat: PROJEKT TERMOMODERNIZACJI OBIEKTU INTERNATU ZESPOŁU SZKÓŁ MORSKICH W DARŁOWIE					
adres: NUMER DZIAŁKI: 223/2; AM-11; OBREB: DARŁOWO, GMINA: SŁAWNO, POWIAT: SŁAWIŃSKI				biuro projektowe: EE2 SP. Z O.O. UL. KOMUNY PARYSKIEJ 59/1B; 50-452 WROCŁAW 7	
inwestor: POWIAT SŁAWIEŃSKI UL. SEMPOŁOWSKIEJ 2A 76-100 SŁAWNO					
nr projektu: A/10	nazwa projektu: DARŁOWO	stadium: PROJEKT BUDOWLANY	data: STYCZEN 2026	branża: ARCHITEKTURA	symbol rysunku: A
temat rysunku: ELEWACJA E-3, E-4				skala: 1:100/510x640	nr rysunku: A/01
projektant- architektura główny: MGR INŻ. ARCH. ALEKSANDRA GOROL, NR UPR. W SPEC. ARCH.: 06/DSOKK/2018				podpis	
projektant- architektura sprawdzający: MGR INŻ. ARCH. ALDONA GOROL, NR UPR. W SPEC. ARCH 8/02/SŁOKK					