



### RZUT ZMIANY ŚCIAN DZIAŁOWYCH

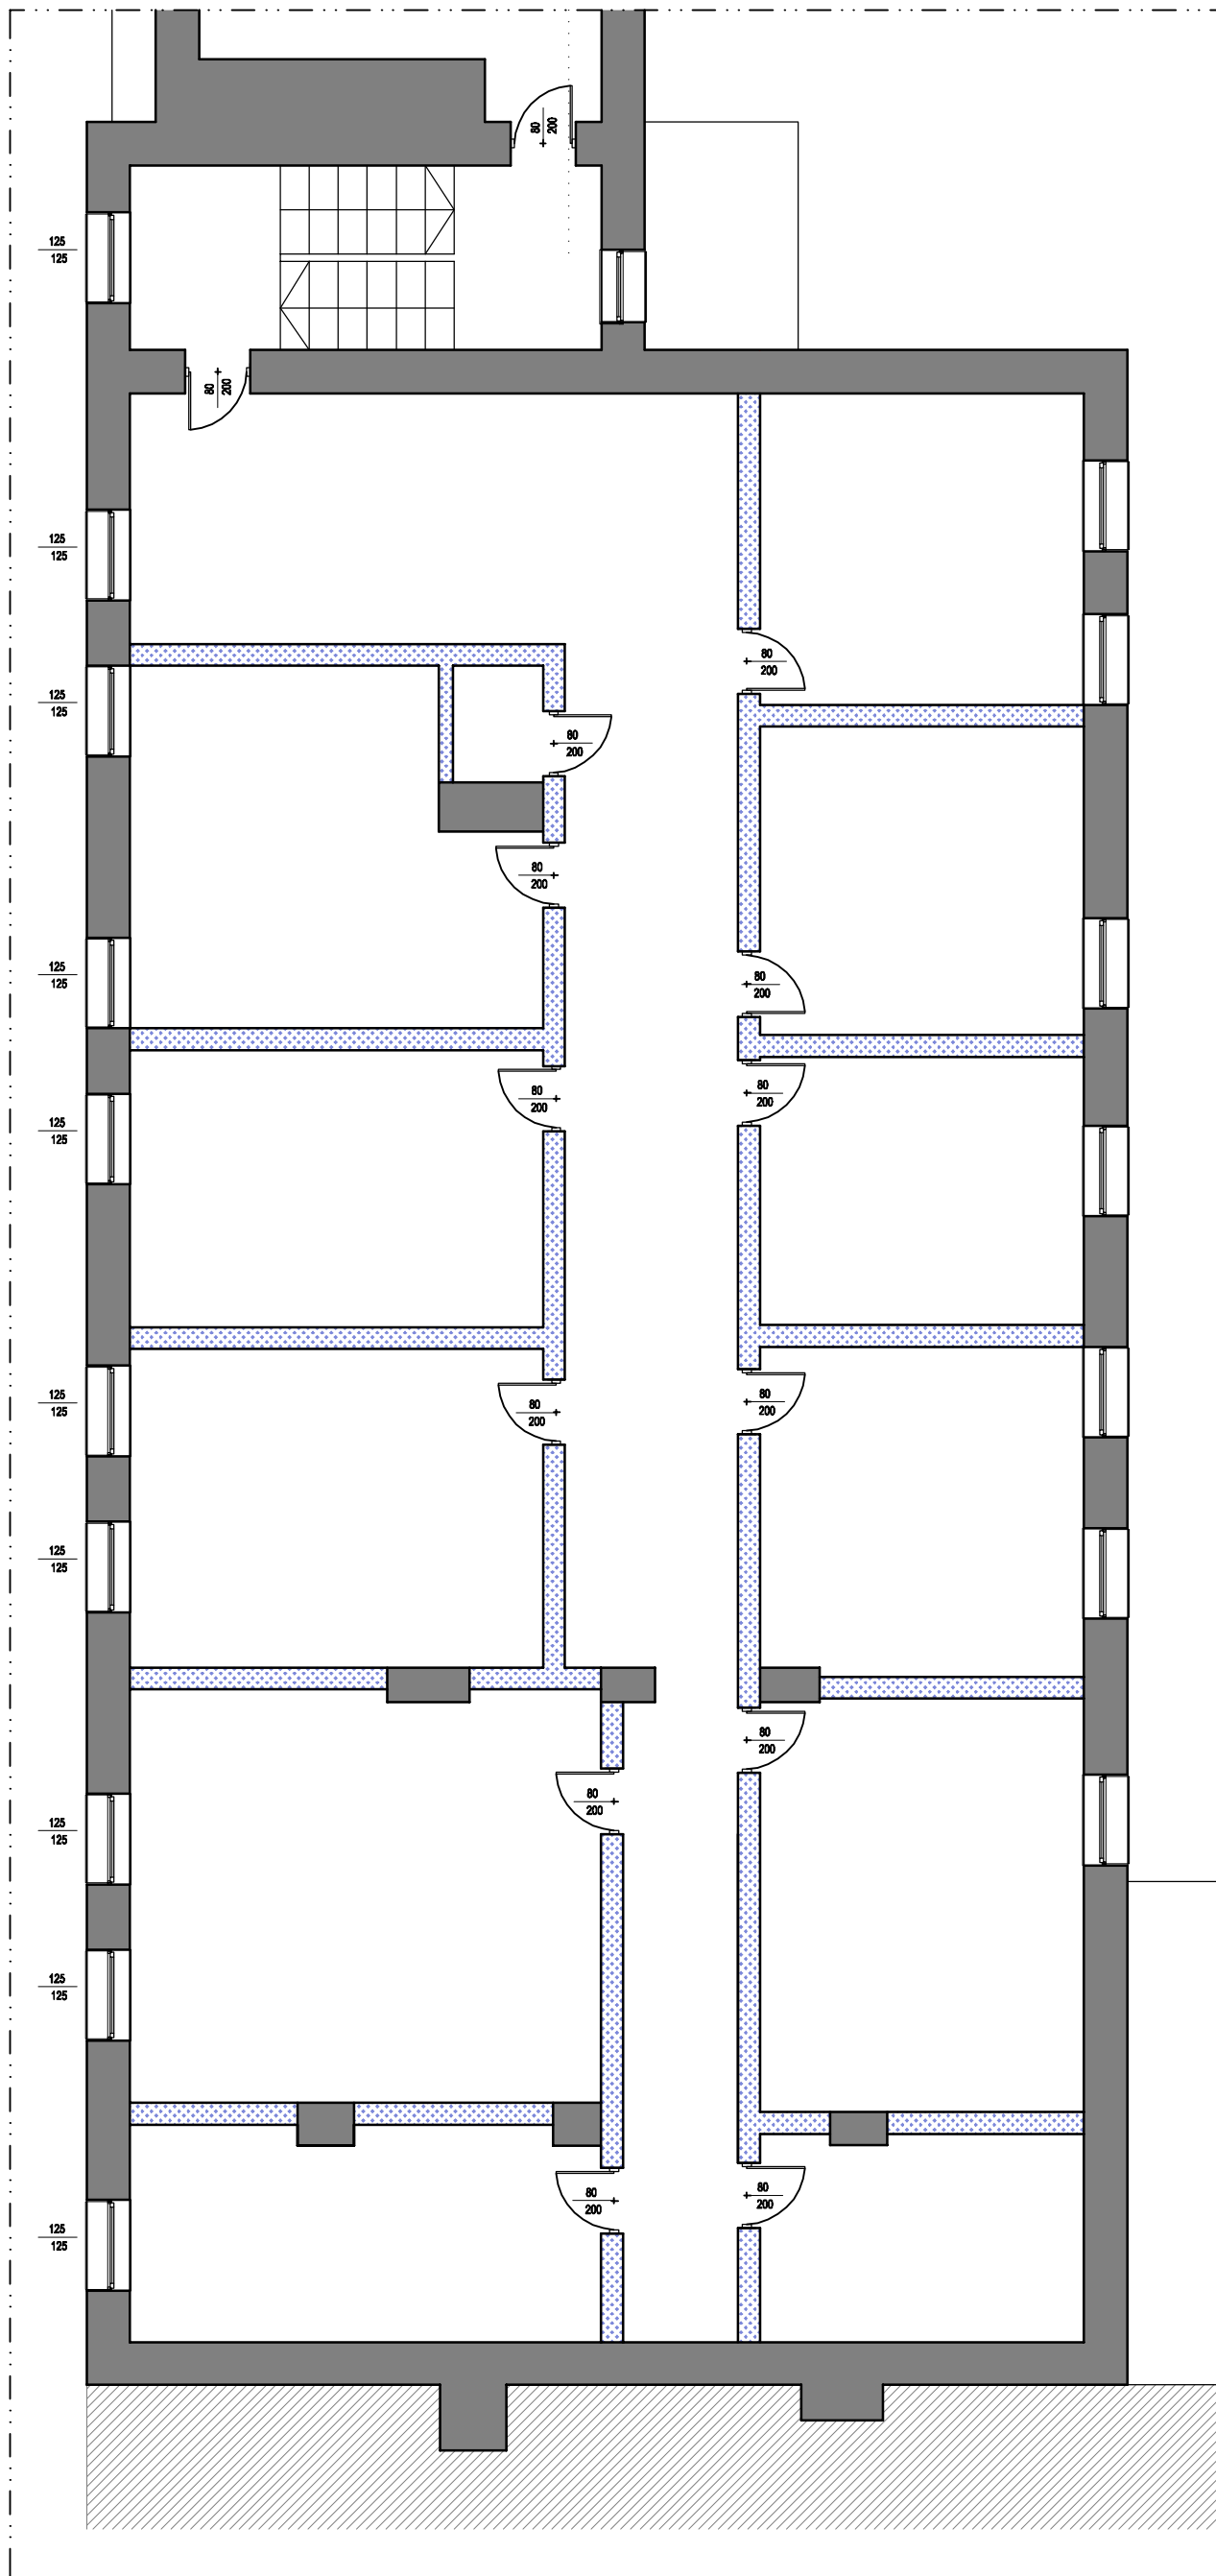


*istniejąca ściana z cegły ceramicznej*

*istniejąca ściana płyt suprema do wyburzenia*

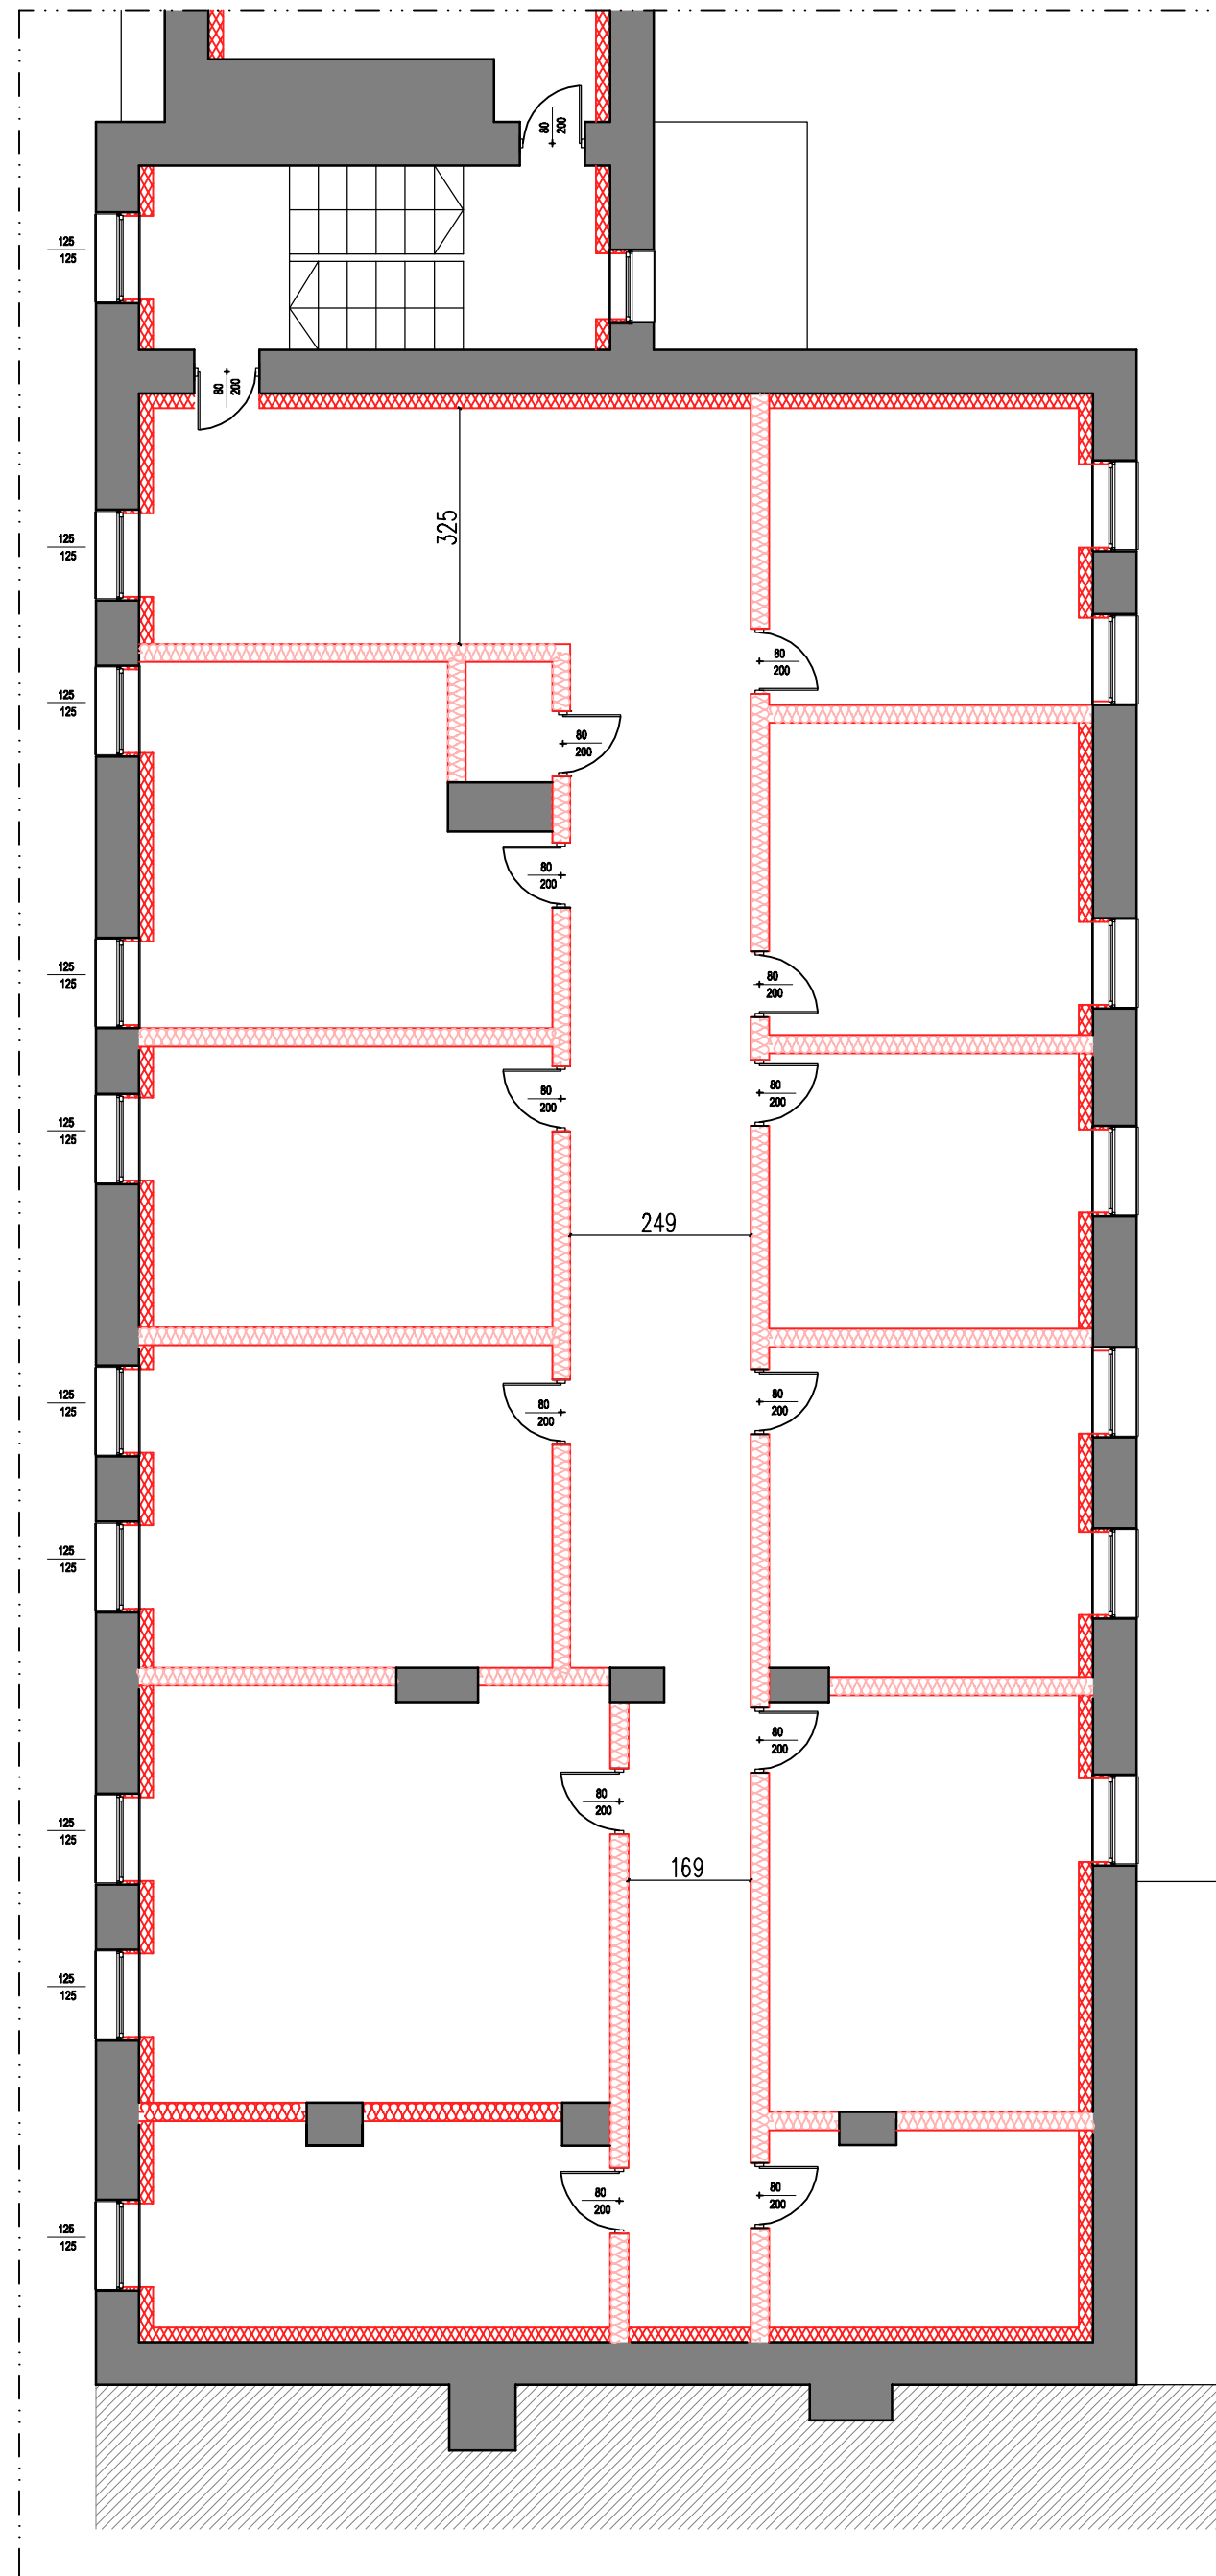


*projektowana ściana działowa z płyt GK*

**20cm projektowana izolacja termiczna z  
plyt COMFORTROCK ID FAST INNEO**

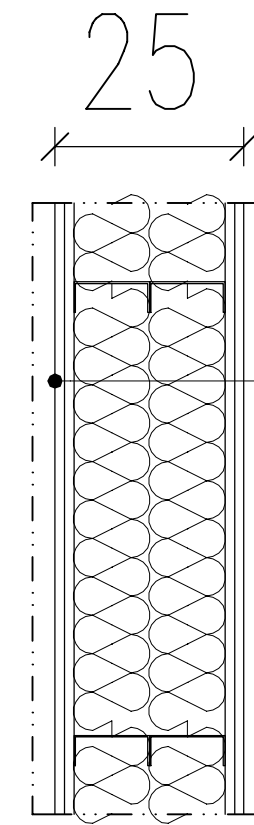


- 2x płyta GK (w pomieszczeniach mokrych płyta o podwyższonej wilgotności / zielona)  
2x profil CW100 wypełniony wełną mineralną 20cm  
2x płyta GK (w pomieszczeniach mokrych płyta o podwyższonej wilgotności / zielona)

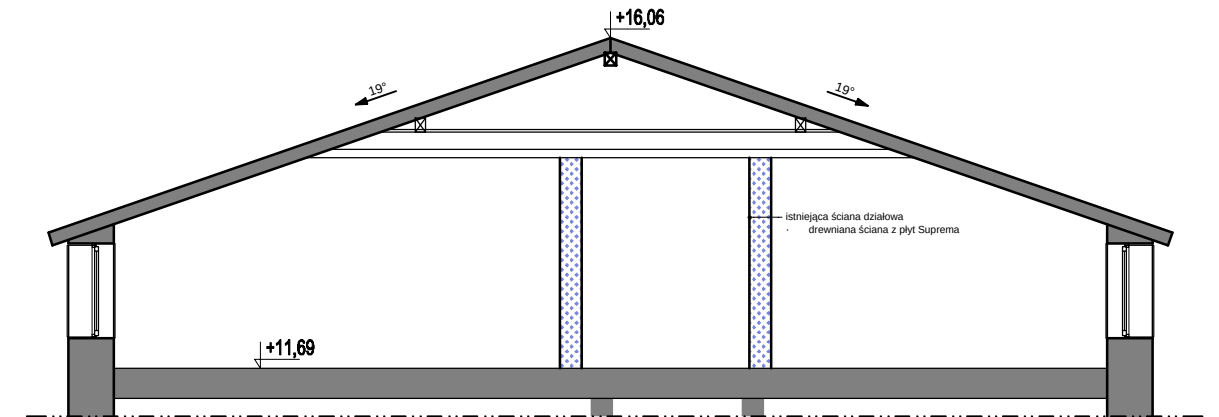

istniejąca ściana z cegły ceramicznej

*istniejąca ściana płyt suprema do wyburzenia*

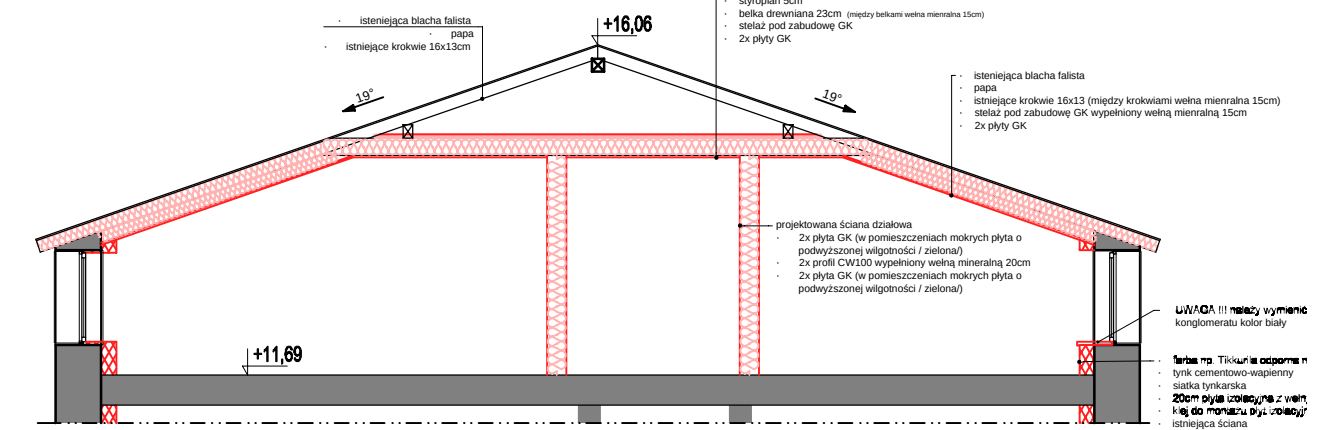

**projektowana ściana działowa z płyt GK**

**20cm projektowana izolacja termiczna z płyt COMFORTROCK ID FAST INNEO**

istniejąca ściana z cegły ceramicznej

|   |                            |                               |                       |                                                 |                      |
|---|----------------------------|-------------------------------|-----------------------|-------------------------------------------------|----------------------|
| temat:<br>PROJEKT TERMOMODERNIZACJI OBIEKTU INTERNATU ZESPOŁU SZKÓŁ MORSKICH W DARŁOWIE                   |                            |                               |                       |                                                 |                      |
| adres:<br>NUMER DZIAŁKI: 223/2; AM-11;<br>OBRĘB: DARŁOWO, GMINA: SŁAWNO, POWIAT: SZAWIŃSKI                |                            |                               |                       | biuro projektowe:<br>EE2 SP. Z O.O.             |                      |
| inwestor:<br>POWIAT SŁAWEŃSK<br>UL. SEMPOŁOWSKIEJ 2A 76-100 SŁAWNO                                        |                            |                               |                       | UL. KOMUNY PARYSKIEJ 59/1B;<br>50-452 WROCŁAW 7 |                      |
| nr projektu:<br>A/10                                                                                      | nazwa projektu:<br>DARŁOWO | stadium:<br>PROJEKT BUDOWLANY | data:<br>STYCZEN 2026 | branża:<br>ARCHITEKTURA                         | symbol rysunku:<br>A |
| temat rysunku:<br>ZMIANA ŚCIAN DZIAŁOWYCH POZIOMU +3 BUDYNKU B                                            |                            |                               |                       | skala:<br>1:100/510x640                         | nr rysunku:<br>A/10  |
| projektant- architektura główny:<br>MGR INŻ. ARCH. ALEKSANDRA GOROL, NR UPR. W SPEC. ARCH.: 06/DSOKK/2018 |                            |                               |                       | podpis                                          |                      |
| projektant- architektura sprawdzający:<br>MGR INŻ. ARCH. ALDONA GOROL, NR UPR. W SPEC. ARCH 8/02/SŁOKK    |                            |                               |                       |                                                 |                      |