



RZUT ZMIANY ŚCIAN DZIAŁOWYCH

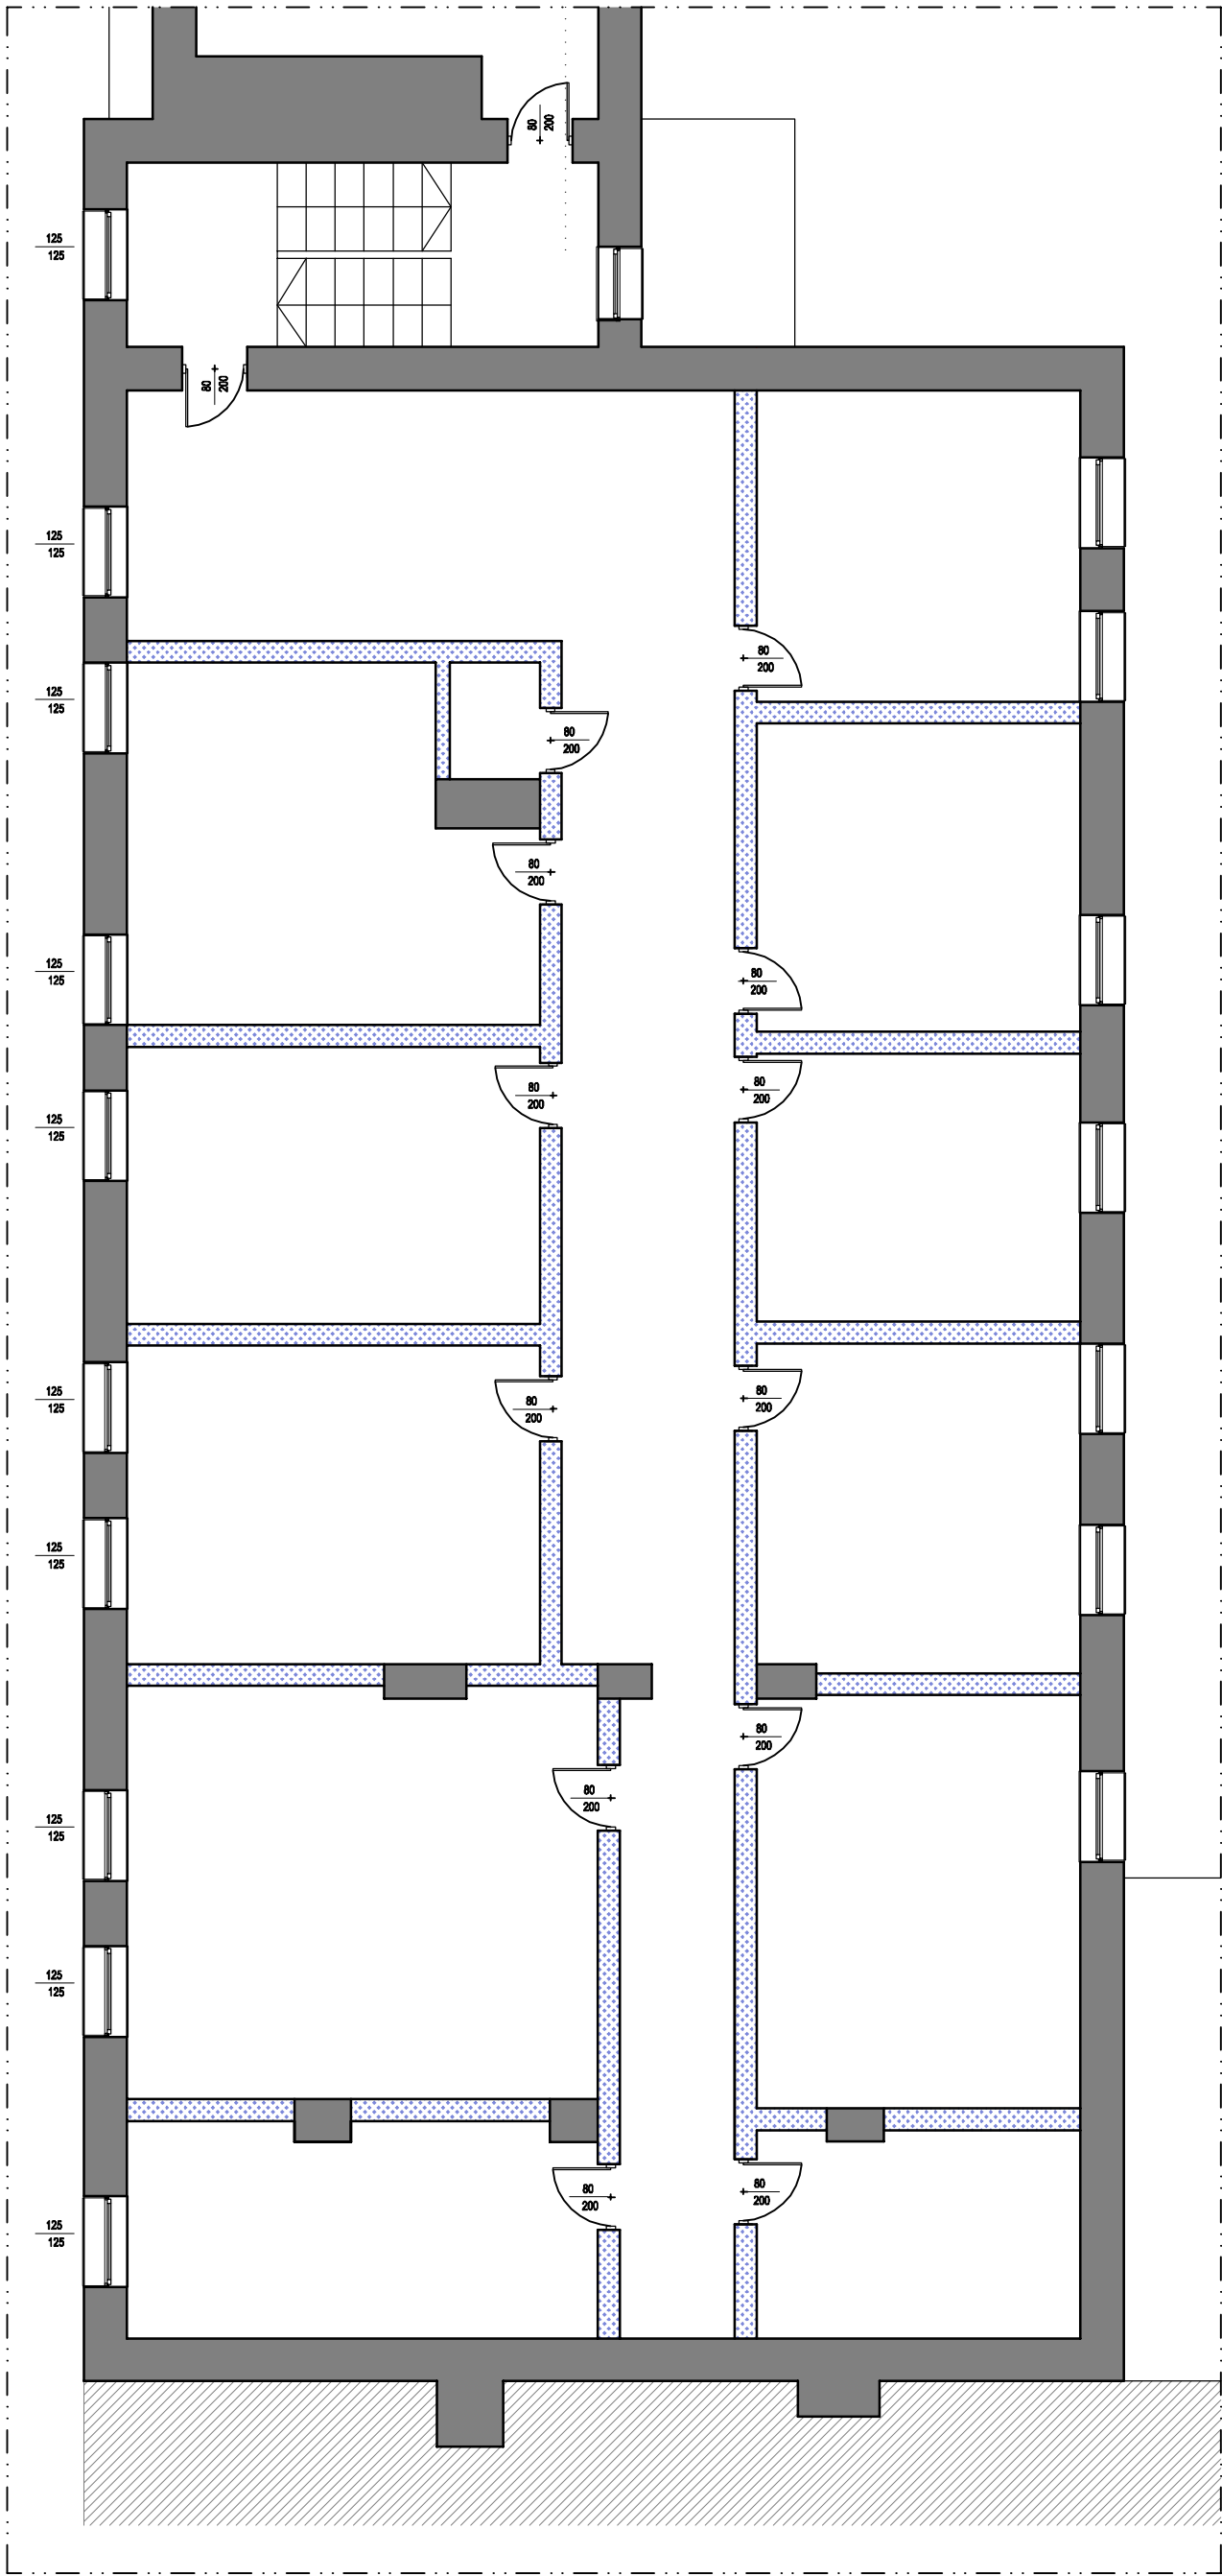


istniejąca ściana z cegły ceramicznej

istniejąca ściana płyt suprema do wyburzenia

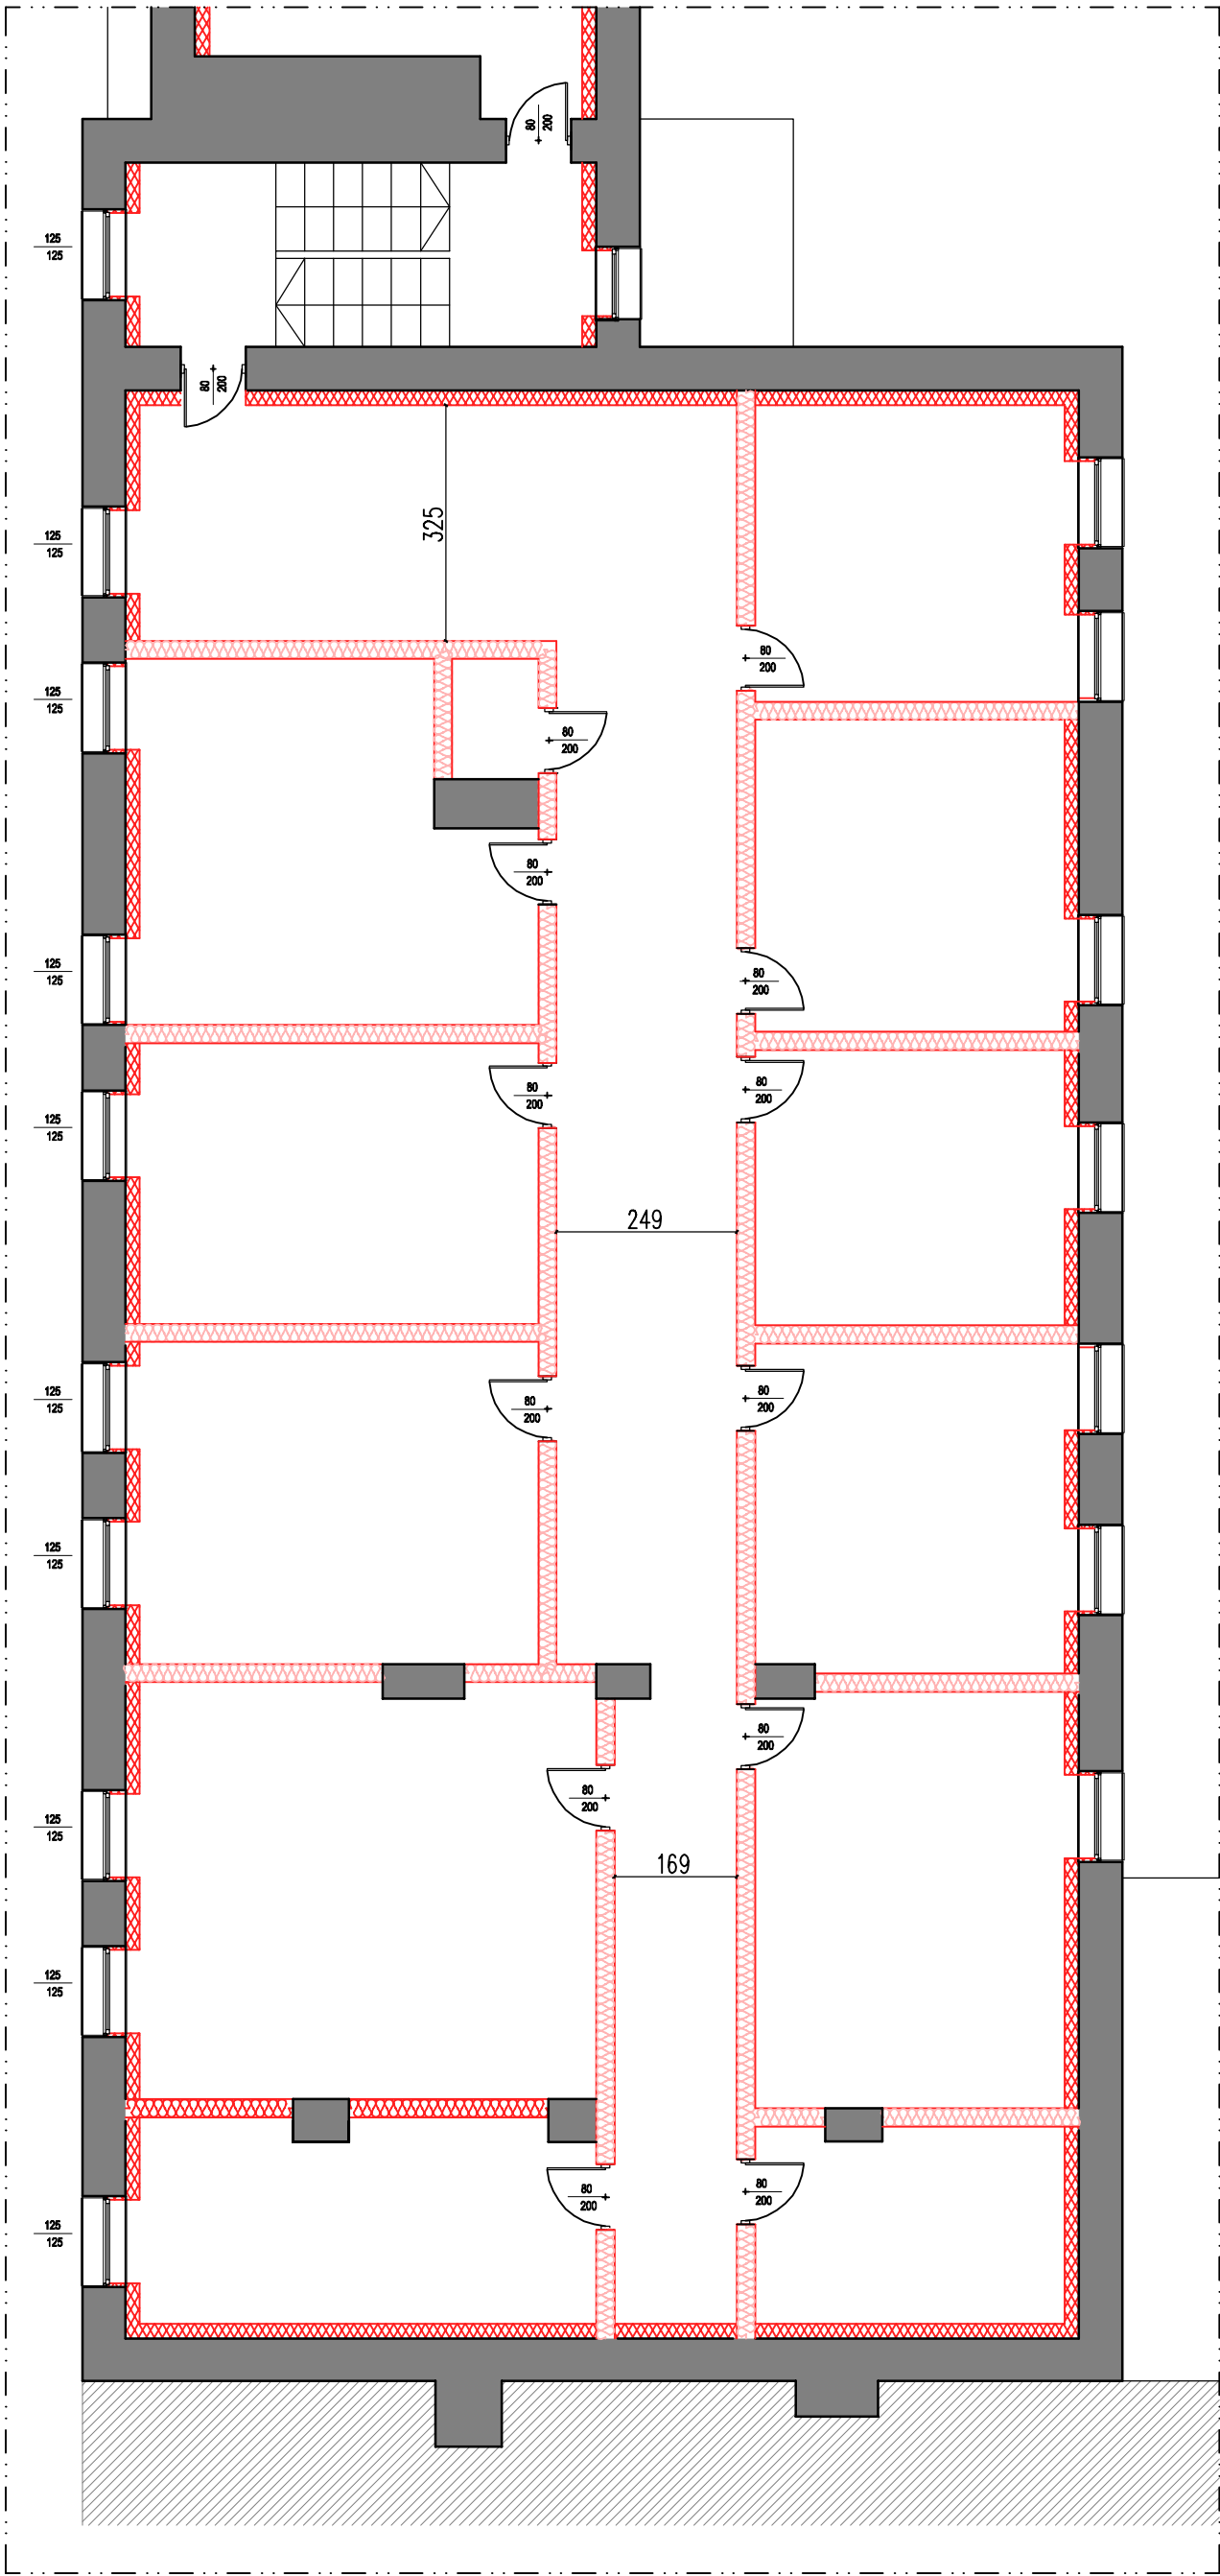

projektowana ściana działowa z płyt GK


20cm projektowana izolacja termiczna z płyt COMFORTROCK ID FAST INNEO

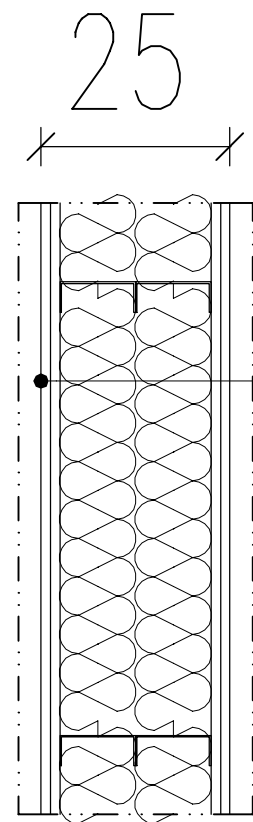

2x płyta GK (w pomieszczeniach mokrych płyta o podwyższonej wilgotności / zielona)


2x profil CW100 wypełniony wełną mineralną 20cm

2x płyta GK (w pomieszczeniach mokrych płyta o podwyższonej wilgotności / zielona)

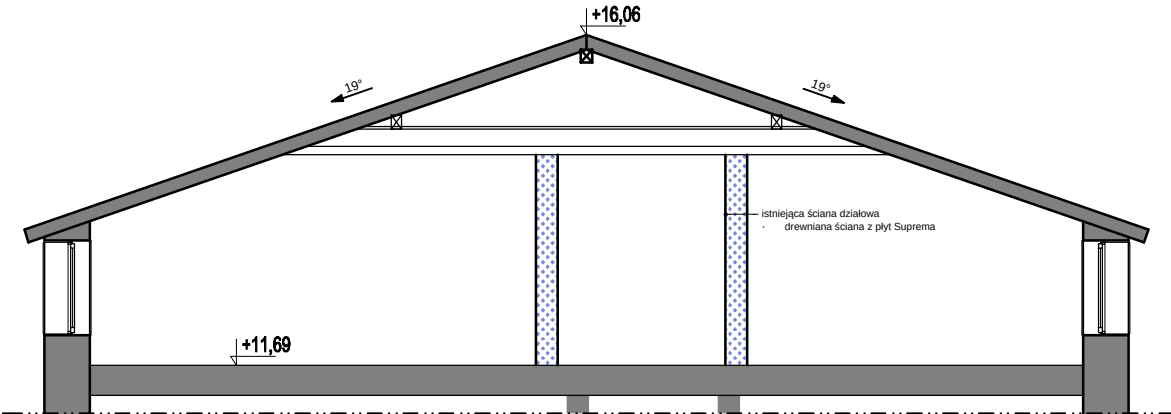

istniejąca ściana z cegły ceramicznej

istniejąca ściana płyt suprema do wyburzenia

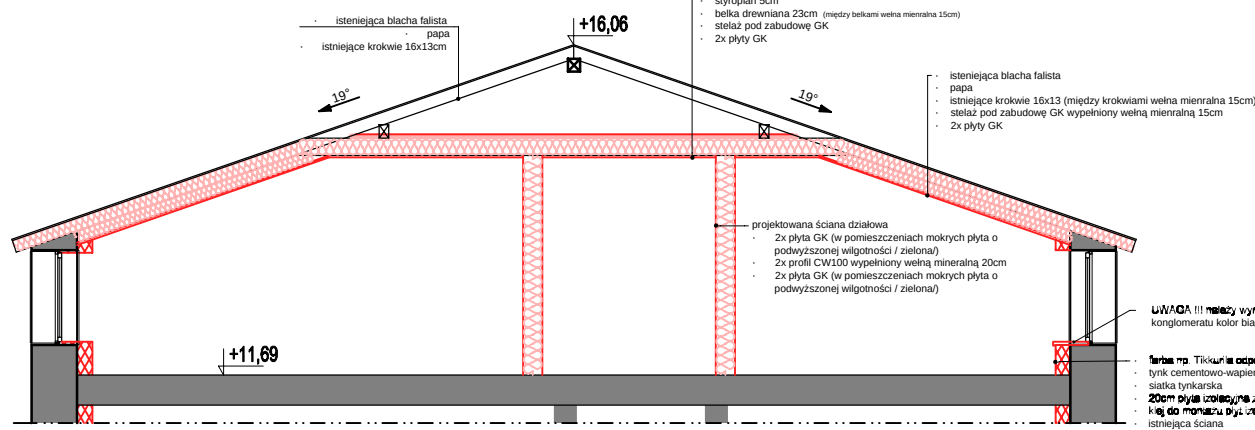

projektowana ściana działowa z płyt GK

20cm projektowana izolacja termiczna z płyt COMFORTROCK ID FAST INNEO

istniejąca ściana z cegły ceramicznej

temat: PROJEKT TERMOMODERNIZACJI OBIEKTU INTERNATU ZESPOŁU SZKÓŁ MORSKICH W DARŁOWIE					
adres: NUMER DZIAŁKI: 223/2; AM-11; OBIEKT: DARŁOWO, GMINA: SŁAWNO, POWIAT: SŁAWIŃSKI			biuro projektowe: EE2 SP. Z O.O. UL. KOMUNY PARYSKIEJ 59/1B; 50-452 WROCŁAW 7		
inwestor: POWIAT SŁAWIŃSKI UL. SEMPOŁOWSKIEJ 2A 76-100 SŁAWNO			branz: ARCHITEKTURA		
nr projektu: A/10	nazwa projektu: DARŁOWO	stadium: PROJEKT BUDOWLANY	data: STYCZEN 2026	skala: 1:100/510x640	nr rysunku: A/10
temat rysunku: ZMIANA ŚCIAN DZIAŁOWYCH POZIOMU +3 BUDYNKU B			podpis		
projektant- architektura główny: MGR INŻ. ARCH. ALEKSANDRA GOROL, NR UPR. W SPEC. ARCH.: 06/DSOKK/2018					
projektant- architektura sprawdzający: MGR INŻ. ARCH. ALDONA GOROL, NR UPR. W SPEC. ARCH. 8/02/SŁOKK					