




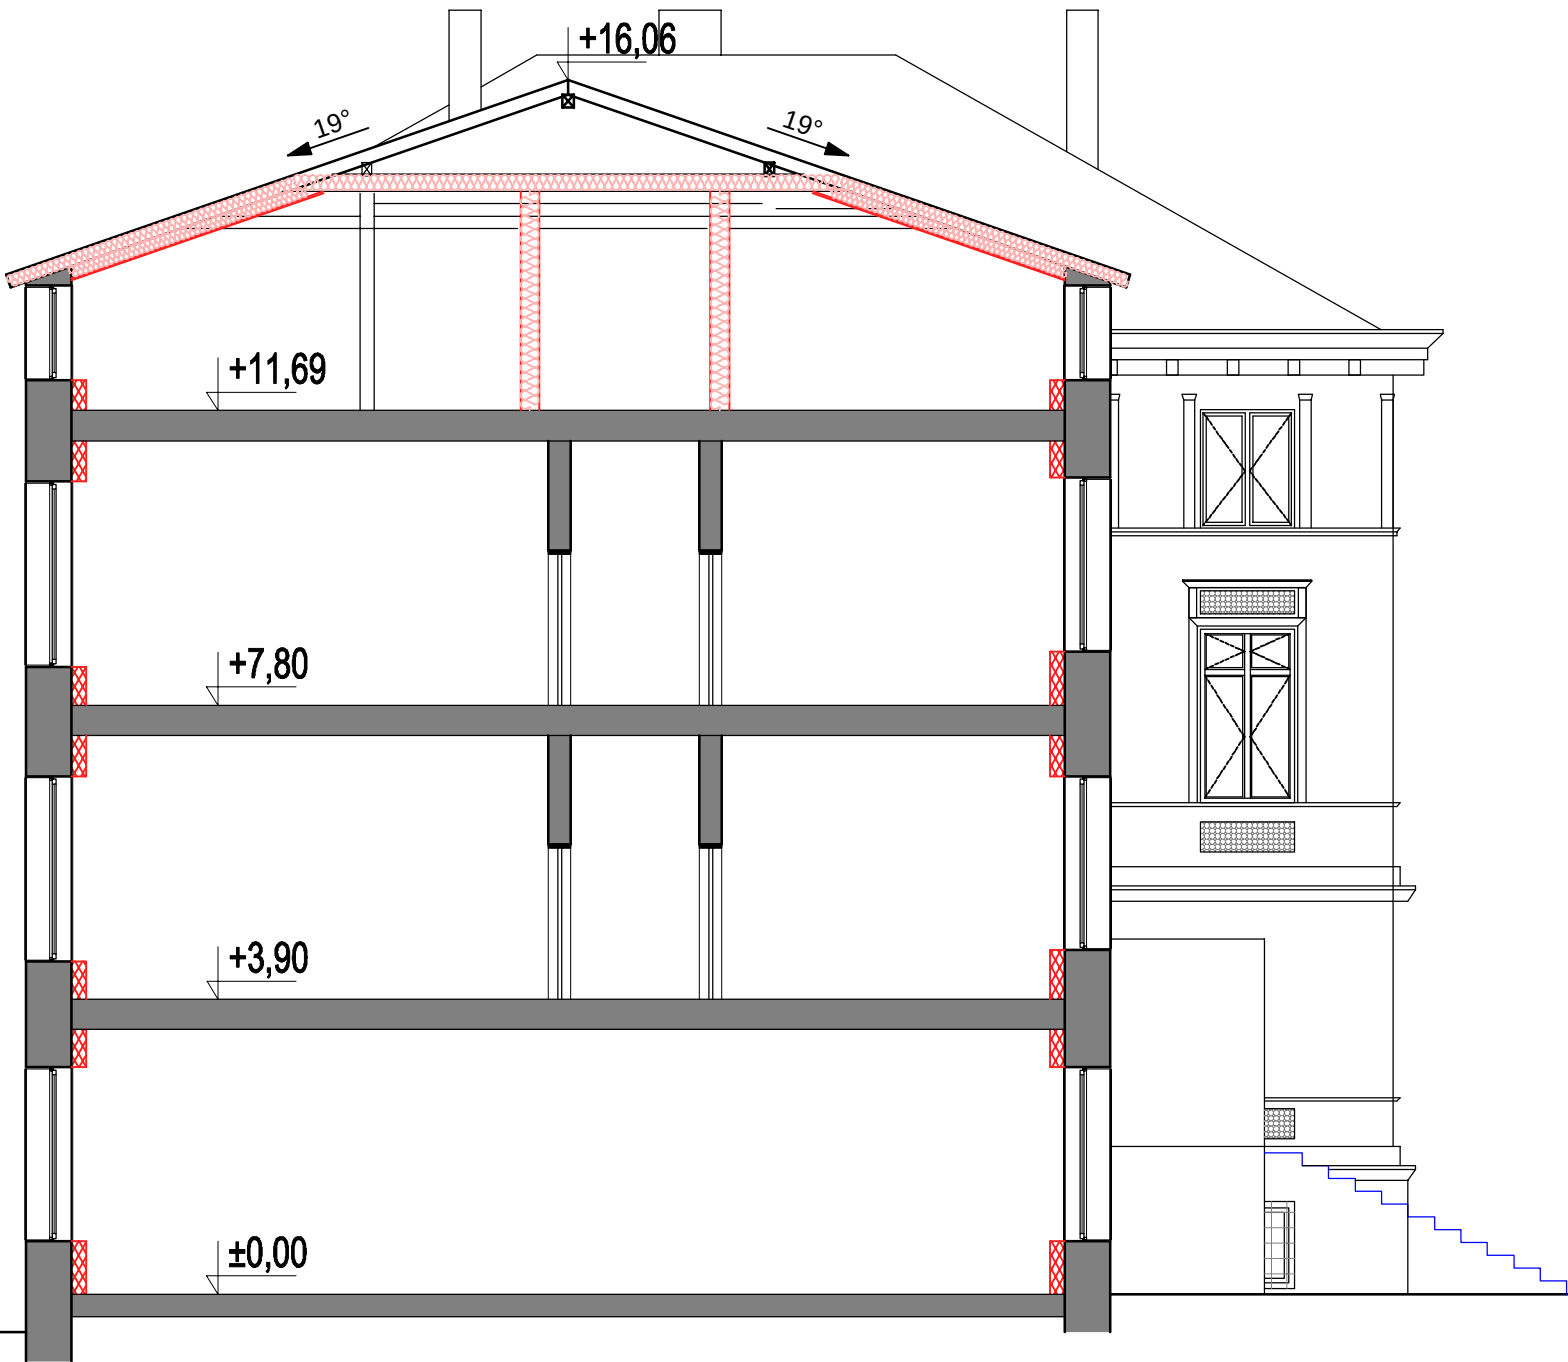


TERMOMODERNIZACJA PRZEJAZDU NAD ŁĄCZNIKIEM

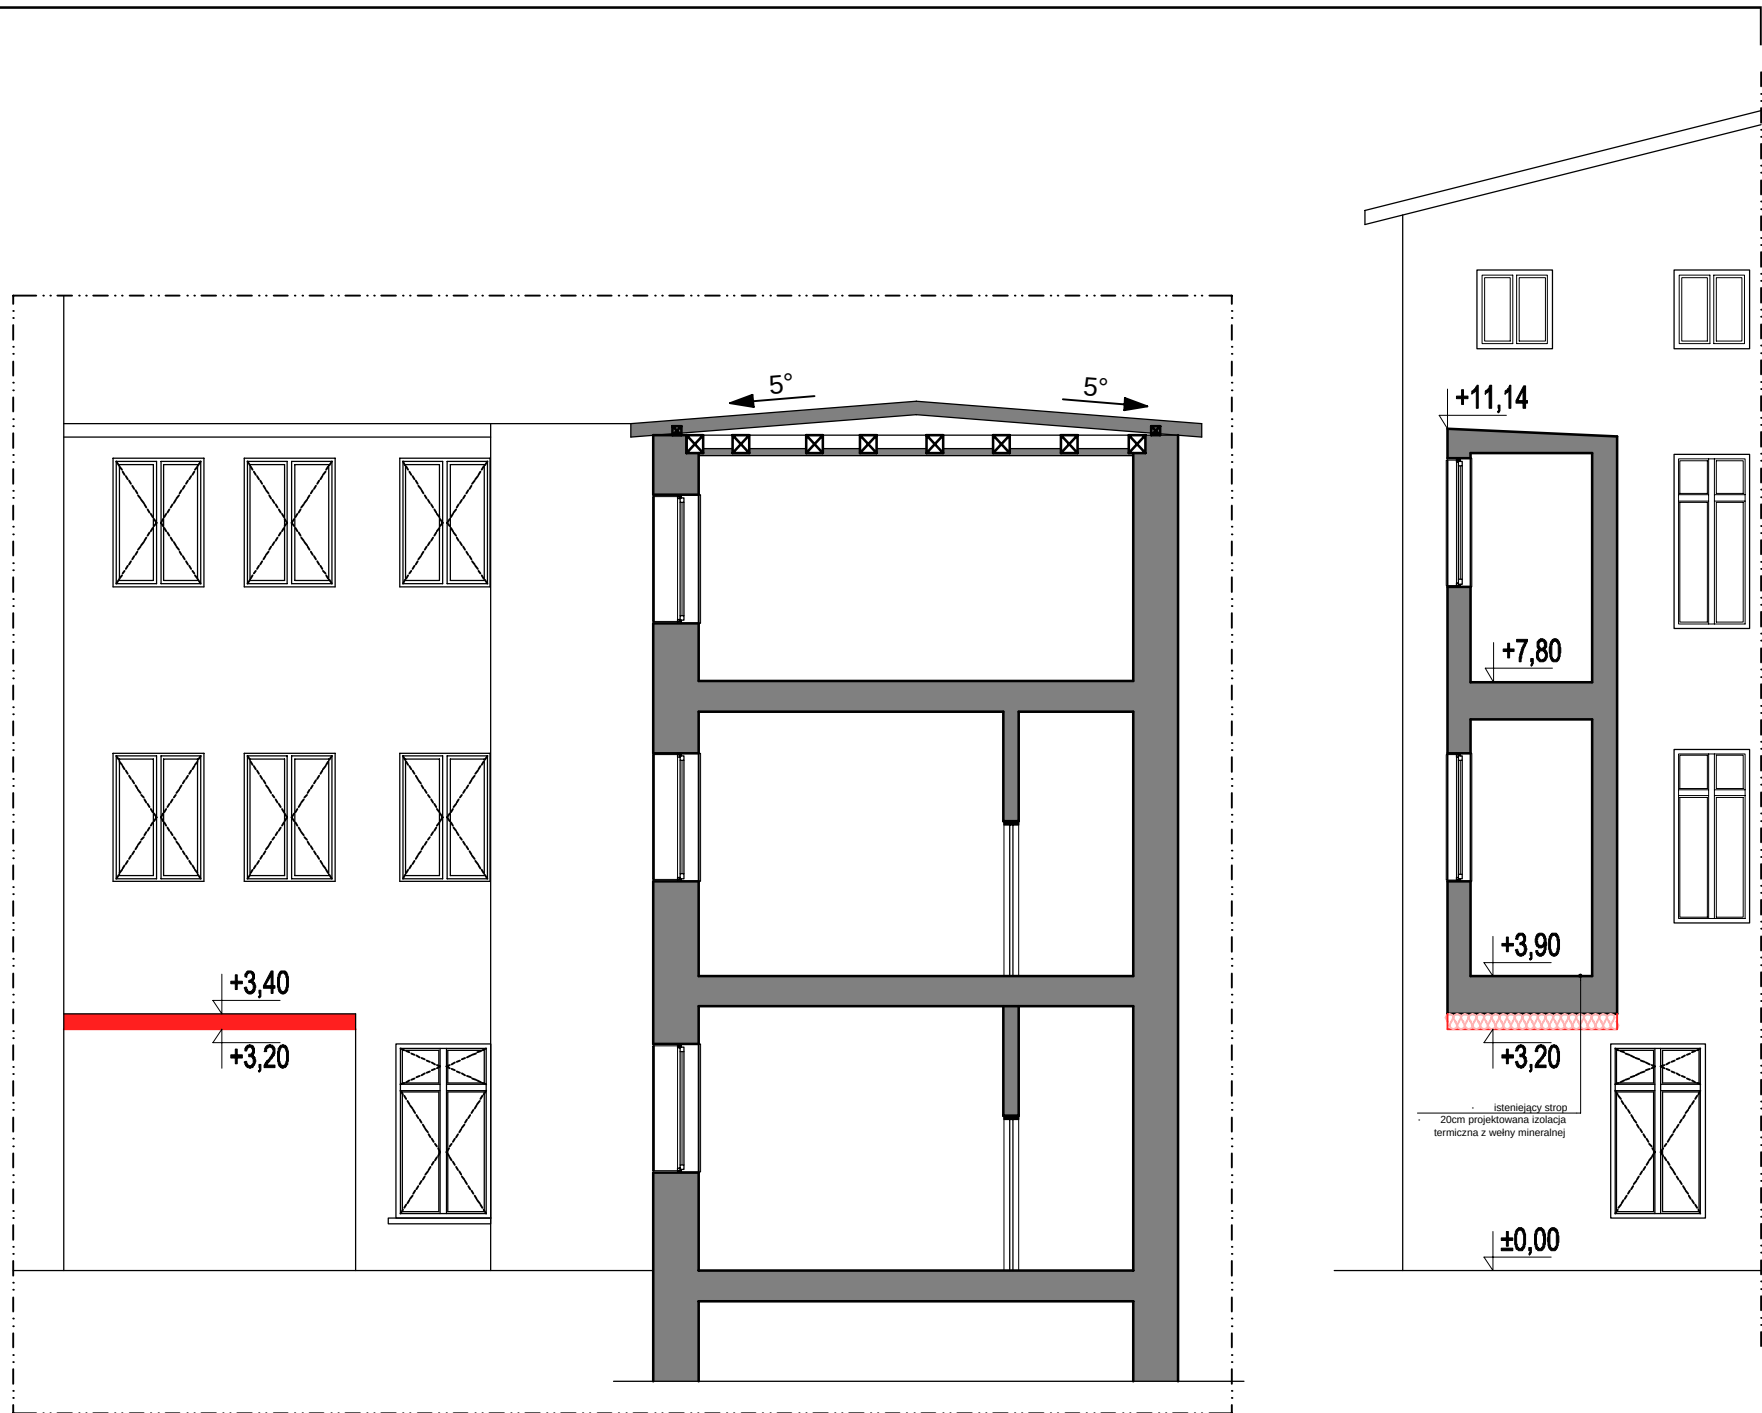


PRZEKRÓJ PRZEZ PODDASZE BUDYNEK A

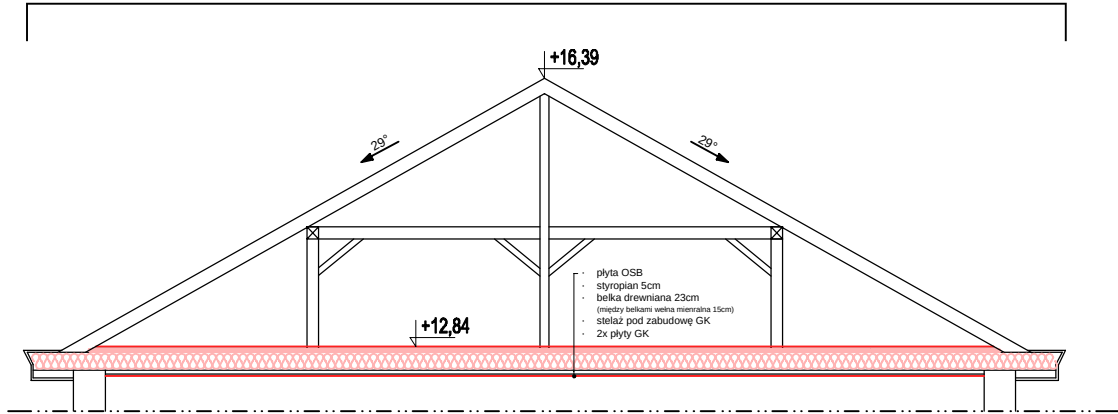

PRZEKRÓJ PRZEZ PODDASZE BUDYNEK C

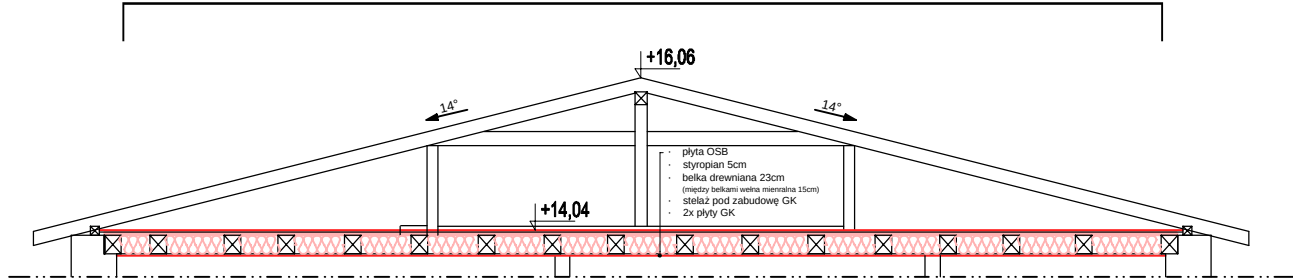

TERMOMODERNIZACJA OKIEN

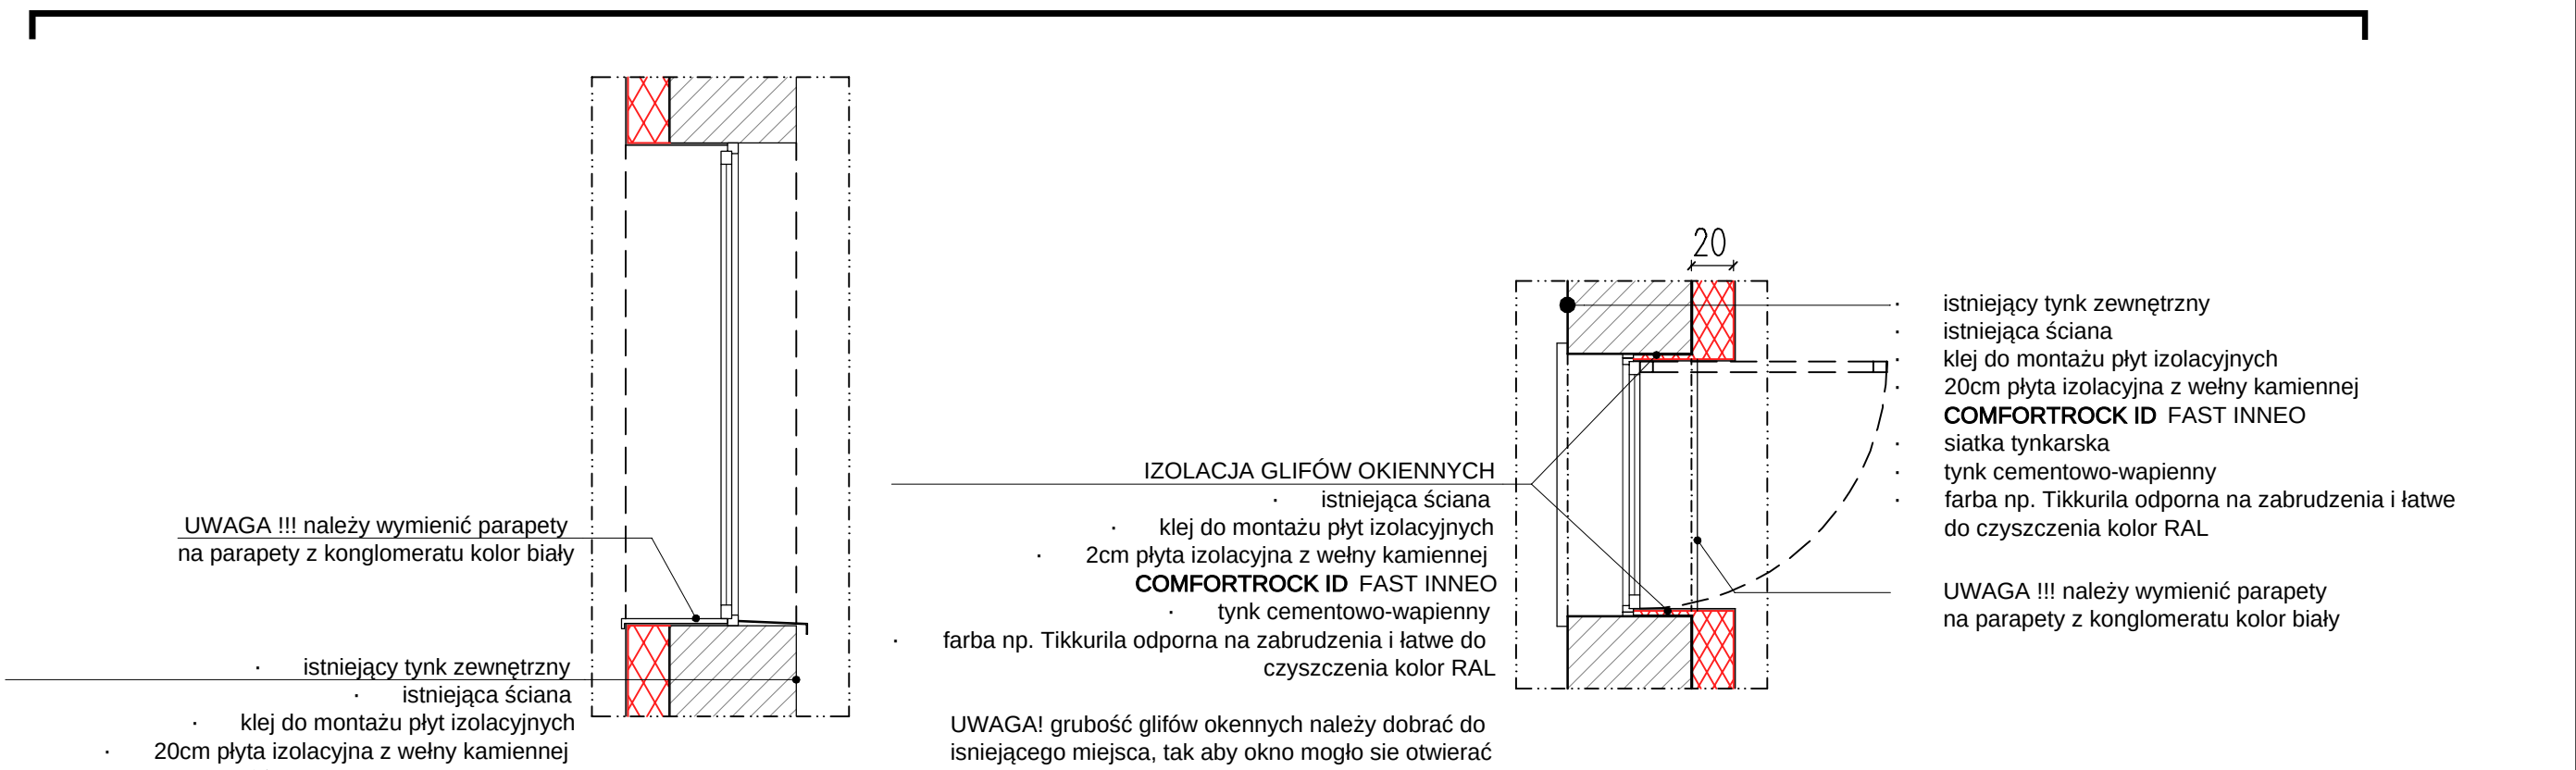

temat: PROJEKT TERMOMODERNIZACJI OBIEKTU INTERNATU ZESPOŁU SZKÓŁ MORSKICH W DARŁOWIE				biuro projektowe: EE2 SP. Z O.O. UL. KOMUNY PARYSKIEJ 59/1B; 50-452 WROCŁAW 7	
adres: NUMER DZIAŁKI: 223/2; AM-11; OBIEKT: DARŁOWO, GMINA: SŁAWNO, POWIAT: SŁAWIŃSKI				nr projektu: A/10	
inwestor: POWIAT SŁAWIŃSKI UL. SEMPOŁOWSKIEJ 2A 76-100 SŁAWNO				nazwa projektu: DARŁOWO	
nr projektu: A/10				stadium: PROJEKT BUDOWANY	
temat rysunku: PRZEKROJE				data: STYCZEN 2026	
projektant- architektura główny: MGR INŻ. ARCH. ALEKSANDRA GOROL, NR UPR. W SPEC. ARCH.: 06/DSOKK/2018				branzja: ARCHITEKTURA	
projektant- architektura sprawdzający: MGR INŻ. ARCH. ALDONA GOROL, NR UPR. W SPEC. ARCH. 8/02/SŁOKK				skala: 1:100/510x640	
				nr rysunku: A/04	
				podpis	