


12

13

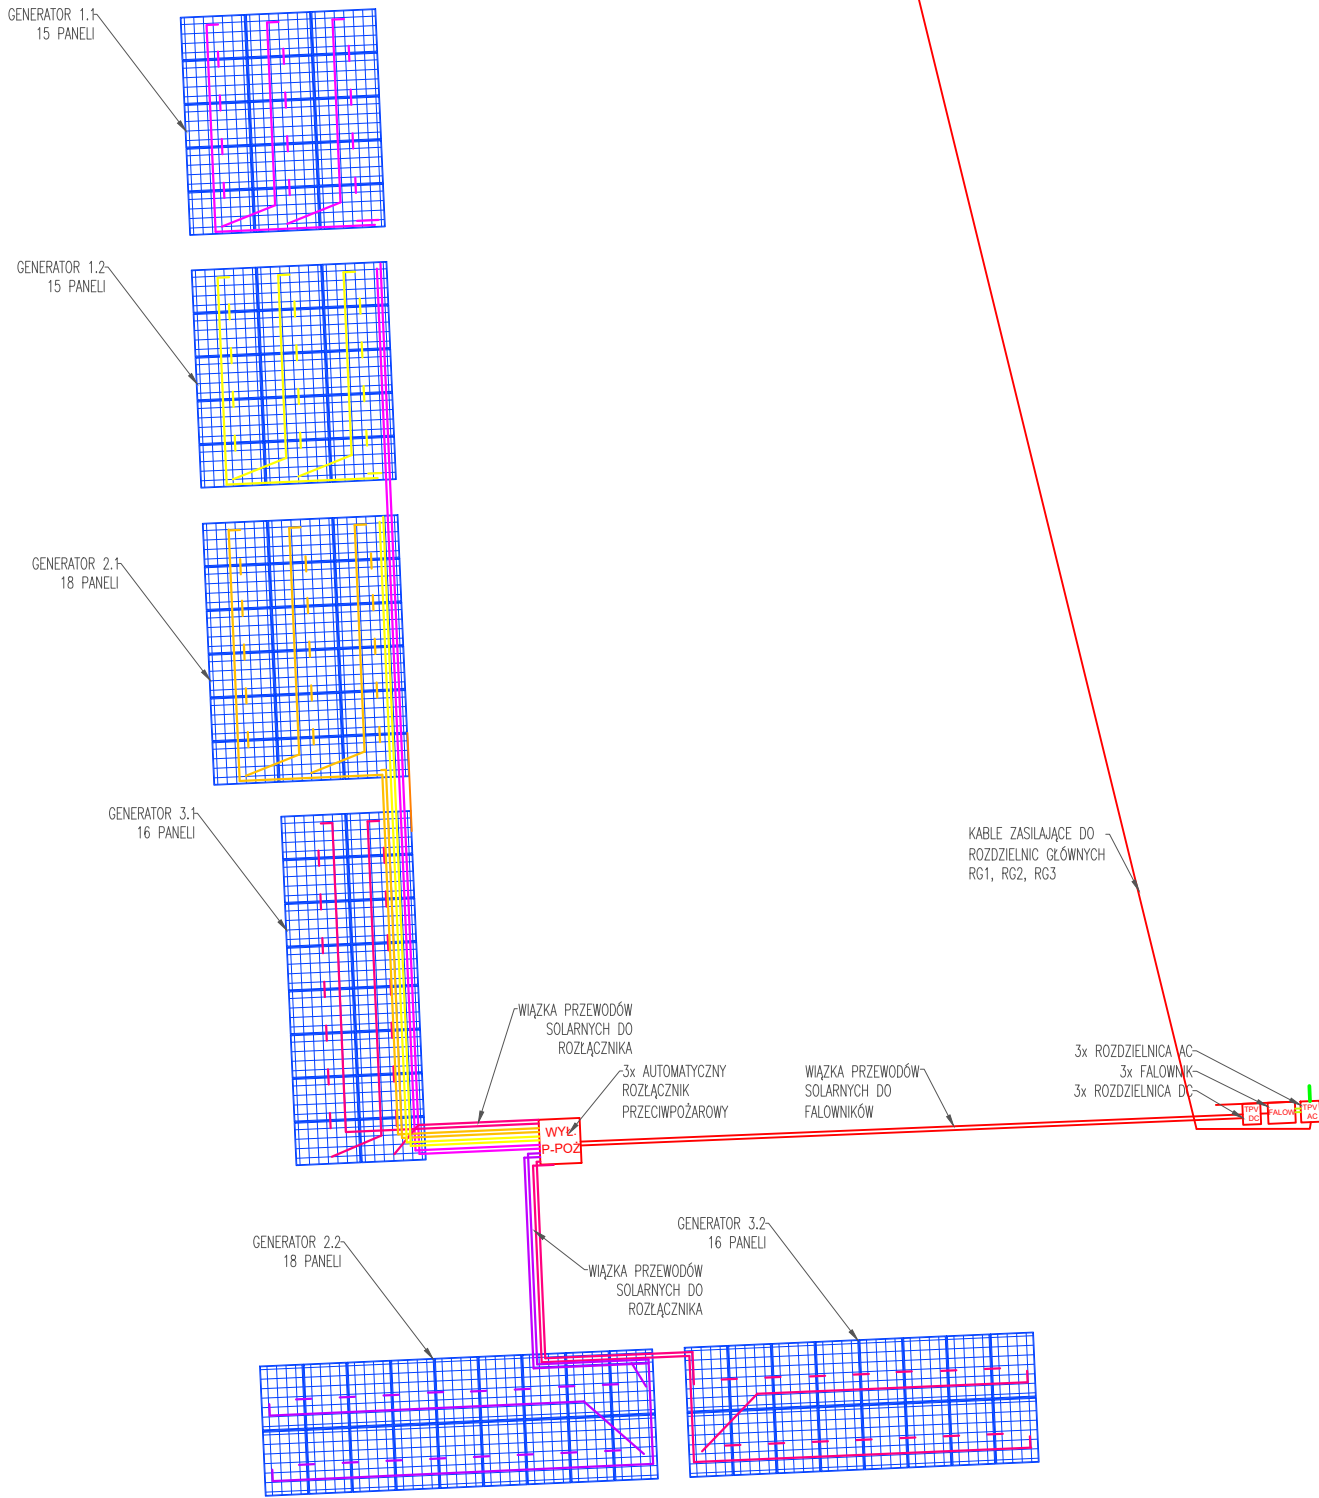

EE2 Sp. z o.o. ul. Komuny Paryskiej 59/1b, 50-452 Wrocław

Inwestor: POWIAT ŚLĄSKI ul. Sempolowskiej 2a 76-100 Sławn	Adres inwestycji: ul. Stefana Żeromskiego 25, 76-150 Dąbrowa dz. nr 223/2; Am-11 Gmina: Miasto Dąbrowa, Powiat śląski	Faza: IE	Nr rysunku: IE/PV1.1
Inwestycja: Termomodernizacja obiektu internatu Zespołu Szkół Morskich w Dąbrowie			Data: 15.05.2026

Nazwa rysunku: SCHEMAT UKŁADU INSTALACJI – MIKROINSTALACJA FOTOWOLTAICZNA Skala/Format: B74x/420x297mm

Branda:	Projektant: mgr inż. Andrzej Górecki upr. nr ewid. 001/04/1111 z wyznaczeniem zakresu w zakresie działalności i zakresu obowiązków i odpowiedzialności	Podpis:
Branda:	Projektant sprawdzający: inż. elektryczny Roman Burek upr. nr ewid. 123/02/16PP z wyznaczeniem zakresu działalności w zakresie obowiązków i odpowiedzialności	Podpis:

PROJEKT CHRONIONY USTAWĄ O PRAWACH AUTORSKICH. WSZELKIE PRAWA ZASTRZEŻONE.
WYKORZYSTYWANIE TEGO PROJEKTU PRZEZ INNE JEDNOSTKI PROJEKTOWE WYMAGA ZGODY AUTORA.