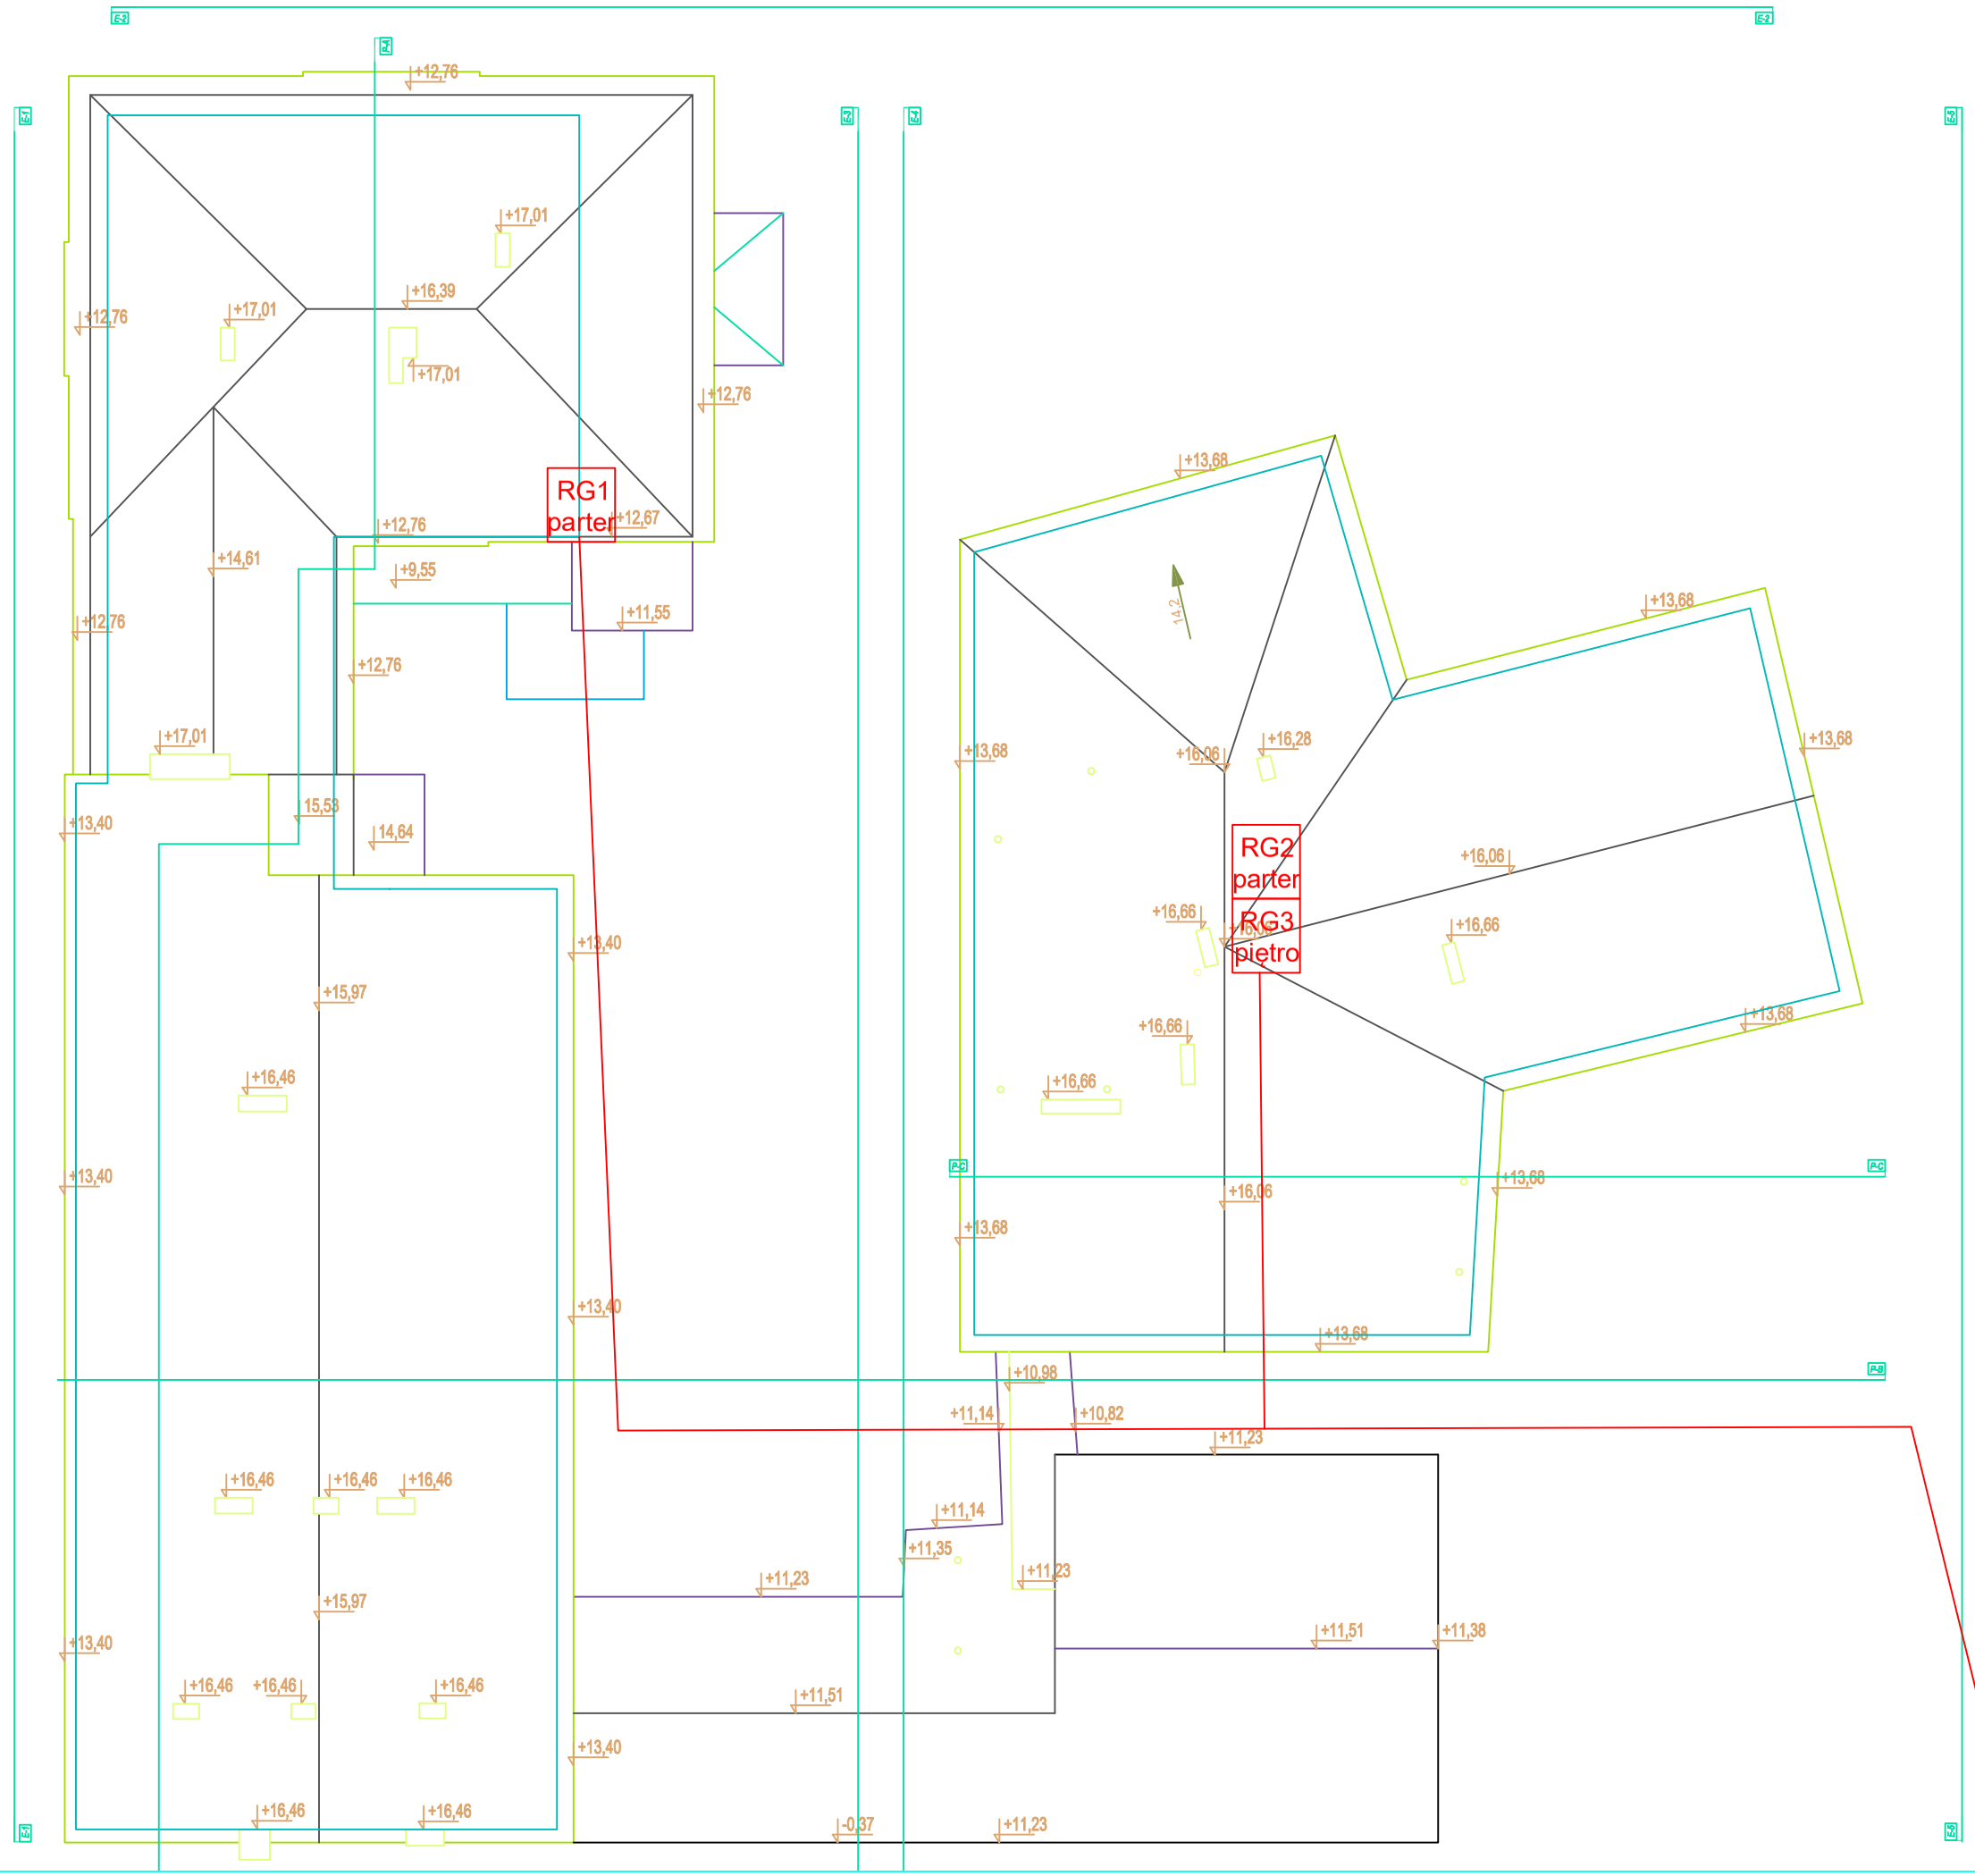

EE2 Sp. z o.o.
ul. Komuny Paryskiej 59/1b, 50-452 Wrocław

Inwestor: POWIAT SŁAWIEŃSKI ul. Sempołowskiej 2a 76-100 Sławno	Adres inwestycji: ul. Stefana Żeromskiego 25, 76-150 Darłowo dz. nr 223/2; Am-11 Gmina: Miasto Darłowo, Powiat sławieński	Faza: IE	Nr rysunku: IE/PV1.2
Inwestycja: Termomodernizacja obiektu internatu Zespołu Szkół Morskich w Darłowie			Data: 15.05.2026
Nazwa rysunku: SCHEMAT UKŁADU INSTALACJI – MIKROINSTALACJA FOTOWOLTAICZNA			Skala/Format: BRAK/420x297mm
Branża:	Projektant: mgr inż. Andrzej Oświcki upr. nr ewid. 001/94/LUW w specyfikacji technicznej w zakresie sieci bezpiecznej i urządzeń elektrycznych i elektroenergetycznych	Podpis:	
Branża:	Projektant sprawdzający: tech. elektroenergetyk Roman Borek upr. nr ewid. 123/92/REFP w specyfikacji technicznej – dotyczącej w zakresie instalacji elektrycznych	Podpis:	

PROJEKT CHRONIONY USTAWĄ O PRAWACH AUTORSKICH, WSZELKIE PRAWA ZASTRZEŻONE.
WYKORZYSTYWANIE TEGO PROJEKTU PRZEZ INNE JEDNOSTKI PROJEKTOWE WYMAGA ZGODY AUTORA.