


Rzut 1 Piętra

Zestawienie Pomieszczeń Piętro		
Nr	Nazwa pomieszczenia	Powierzchnia
1/1	Klatka Schodowa	8,83
1/2	Korytarz	34,67
1/3	Schody strych	8,46
1/4	Spec. ds. infor.	10,17
1/4'	WC	5,03
1/5	Kasa	6,38
1/6	Księgowy	19,98
1/7	Księgowość	22,34
1/8	Taras	8,81
1/10	Specjalista ds. budowlanych	20,38
1/11	Sekretarz	11,71
1/12	Kadry	11,43
1/13	Kanc. Tajna	3,63
1/13'	Korytarz	8,60
		180,42 m²

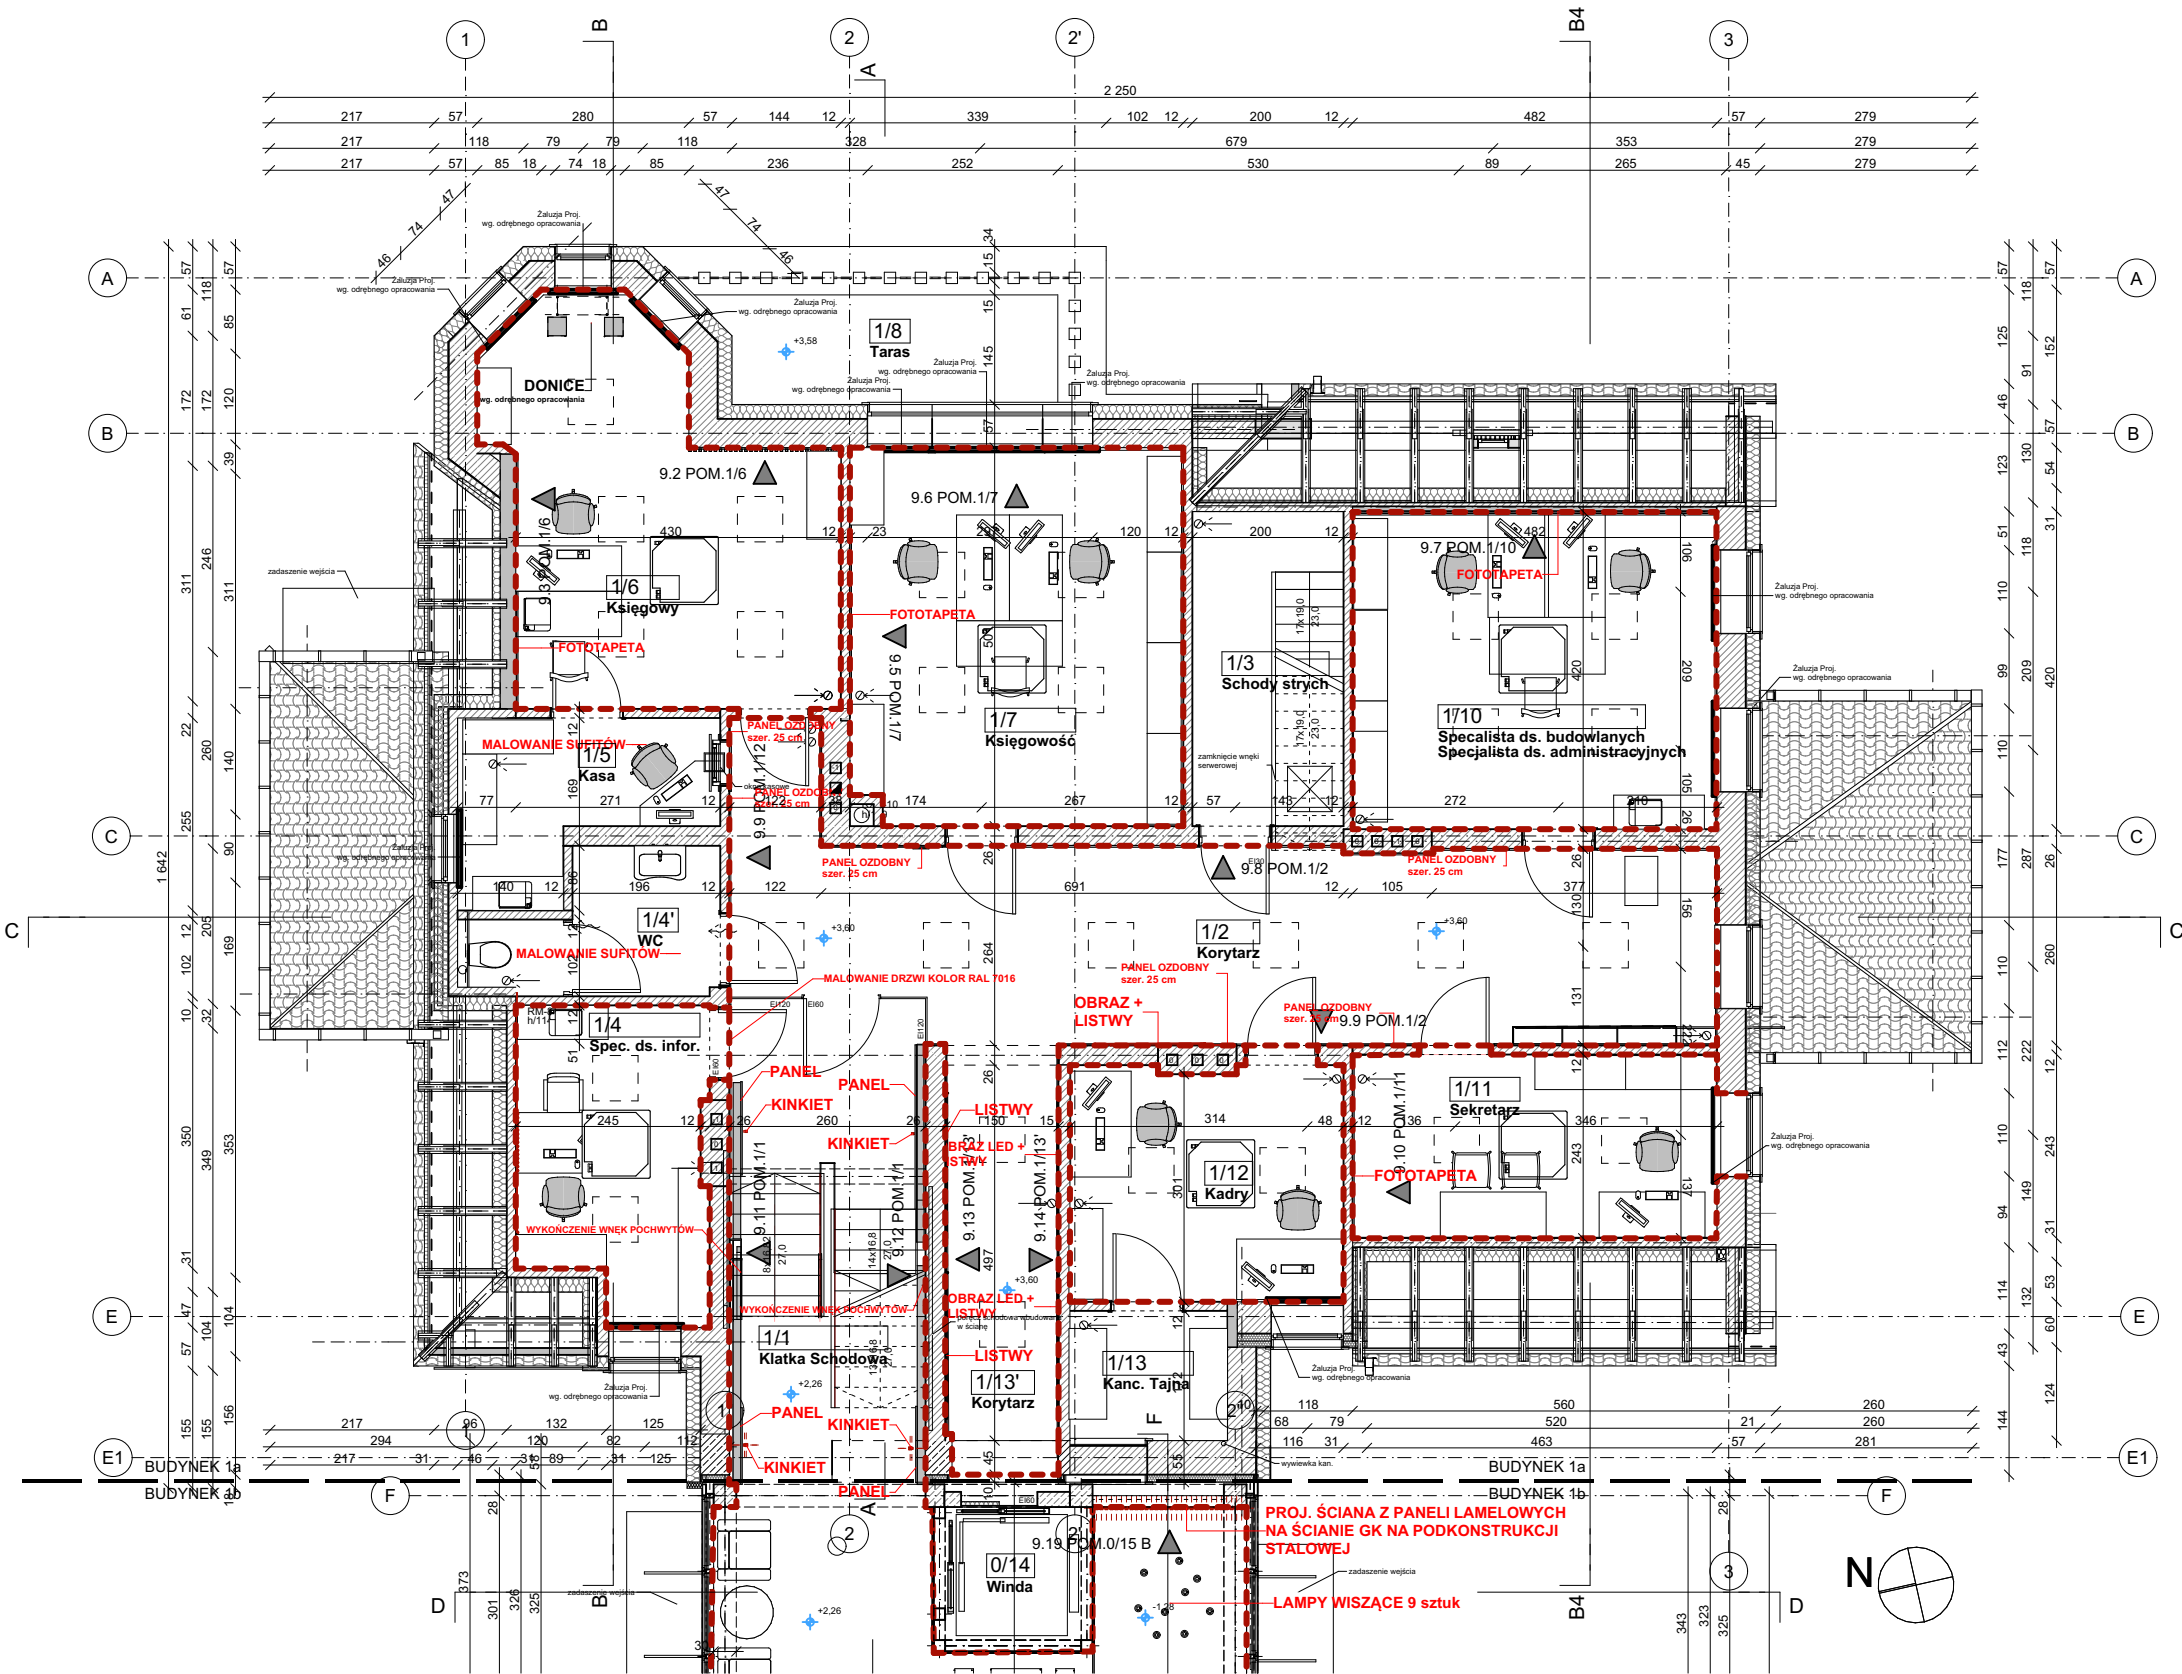

LEGENDA:
[Red dashed line] - ZAKRES OPRACOWANIA

UWAGA:
WYBÓR MATERIAŁÓW, KOLORYSTYKI, GRAFIK FOTOTAPET DO
OSTATECZNEGO WYBÓRU PRZEZ INWESTORA ORAZ NADZÓR AUTORSKI.
WSZYSTKIE WYMIARY NALEŻY SPRAWDZIĆ NA PLACU BUDOWY.

PROJEKT

mgr inż. Piotr Wojciechowski

65-954 Zielona Góra ul. Kamionkowa 1
tel. 068 453 03 86; fax. 068 452 73 23

Inwestor:

PGL LASY PAŃSTWOWE NADLEŚNICTWO ŚWIEBODZIN
ul. Wojska Polskiego 3
66-200 Świebodzin

Obiekt:

„Wykonanie robót budowlanych w budynku biurowym Nadleśnictwa Świebodzin.”

ul. Wojska Polskiego 3, 66-200 Świebodzin
działka nr 236/4, obręb 0001 Świebodzin
jedn. ewid.: 080805_4, Świebodzin

Tytuł rysunku:

Rzut 1 Piętra

Projektant:

mgr inż. arch. Bartosz Wojciechowski

Data:

05.2026

Branża:

Architektura

Faza opracowania:

Projekt Wykonawczy

Skala:

1:100

Rys. nr:

1a/A3