


Rzut Poddasza

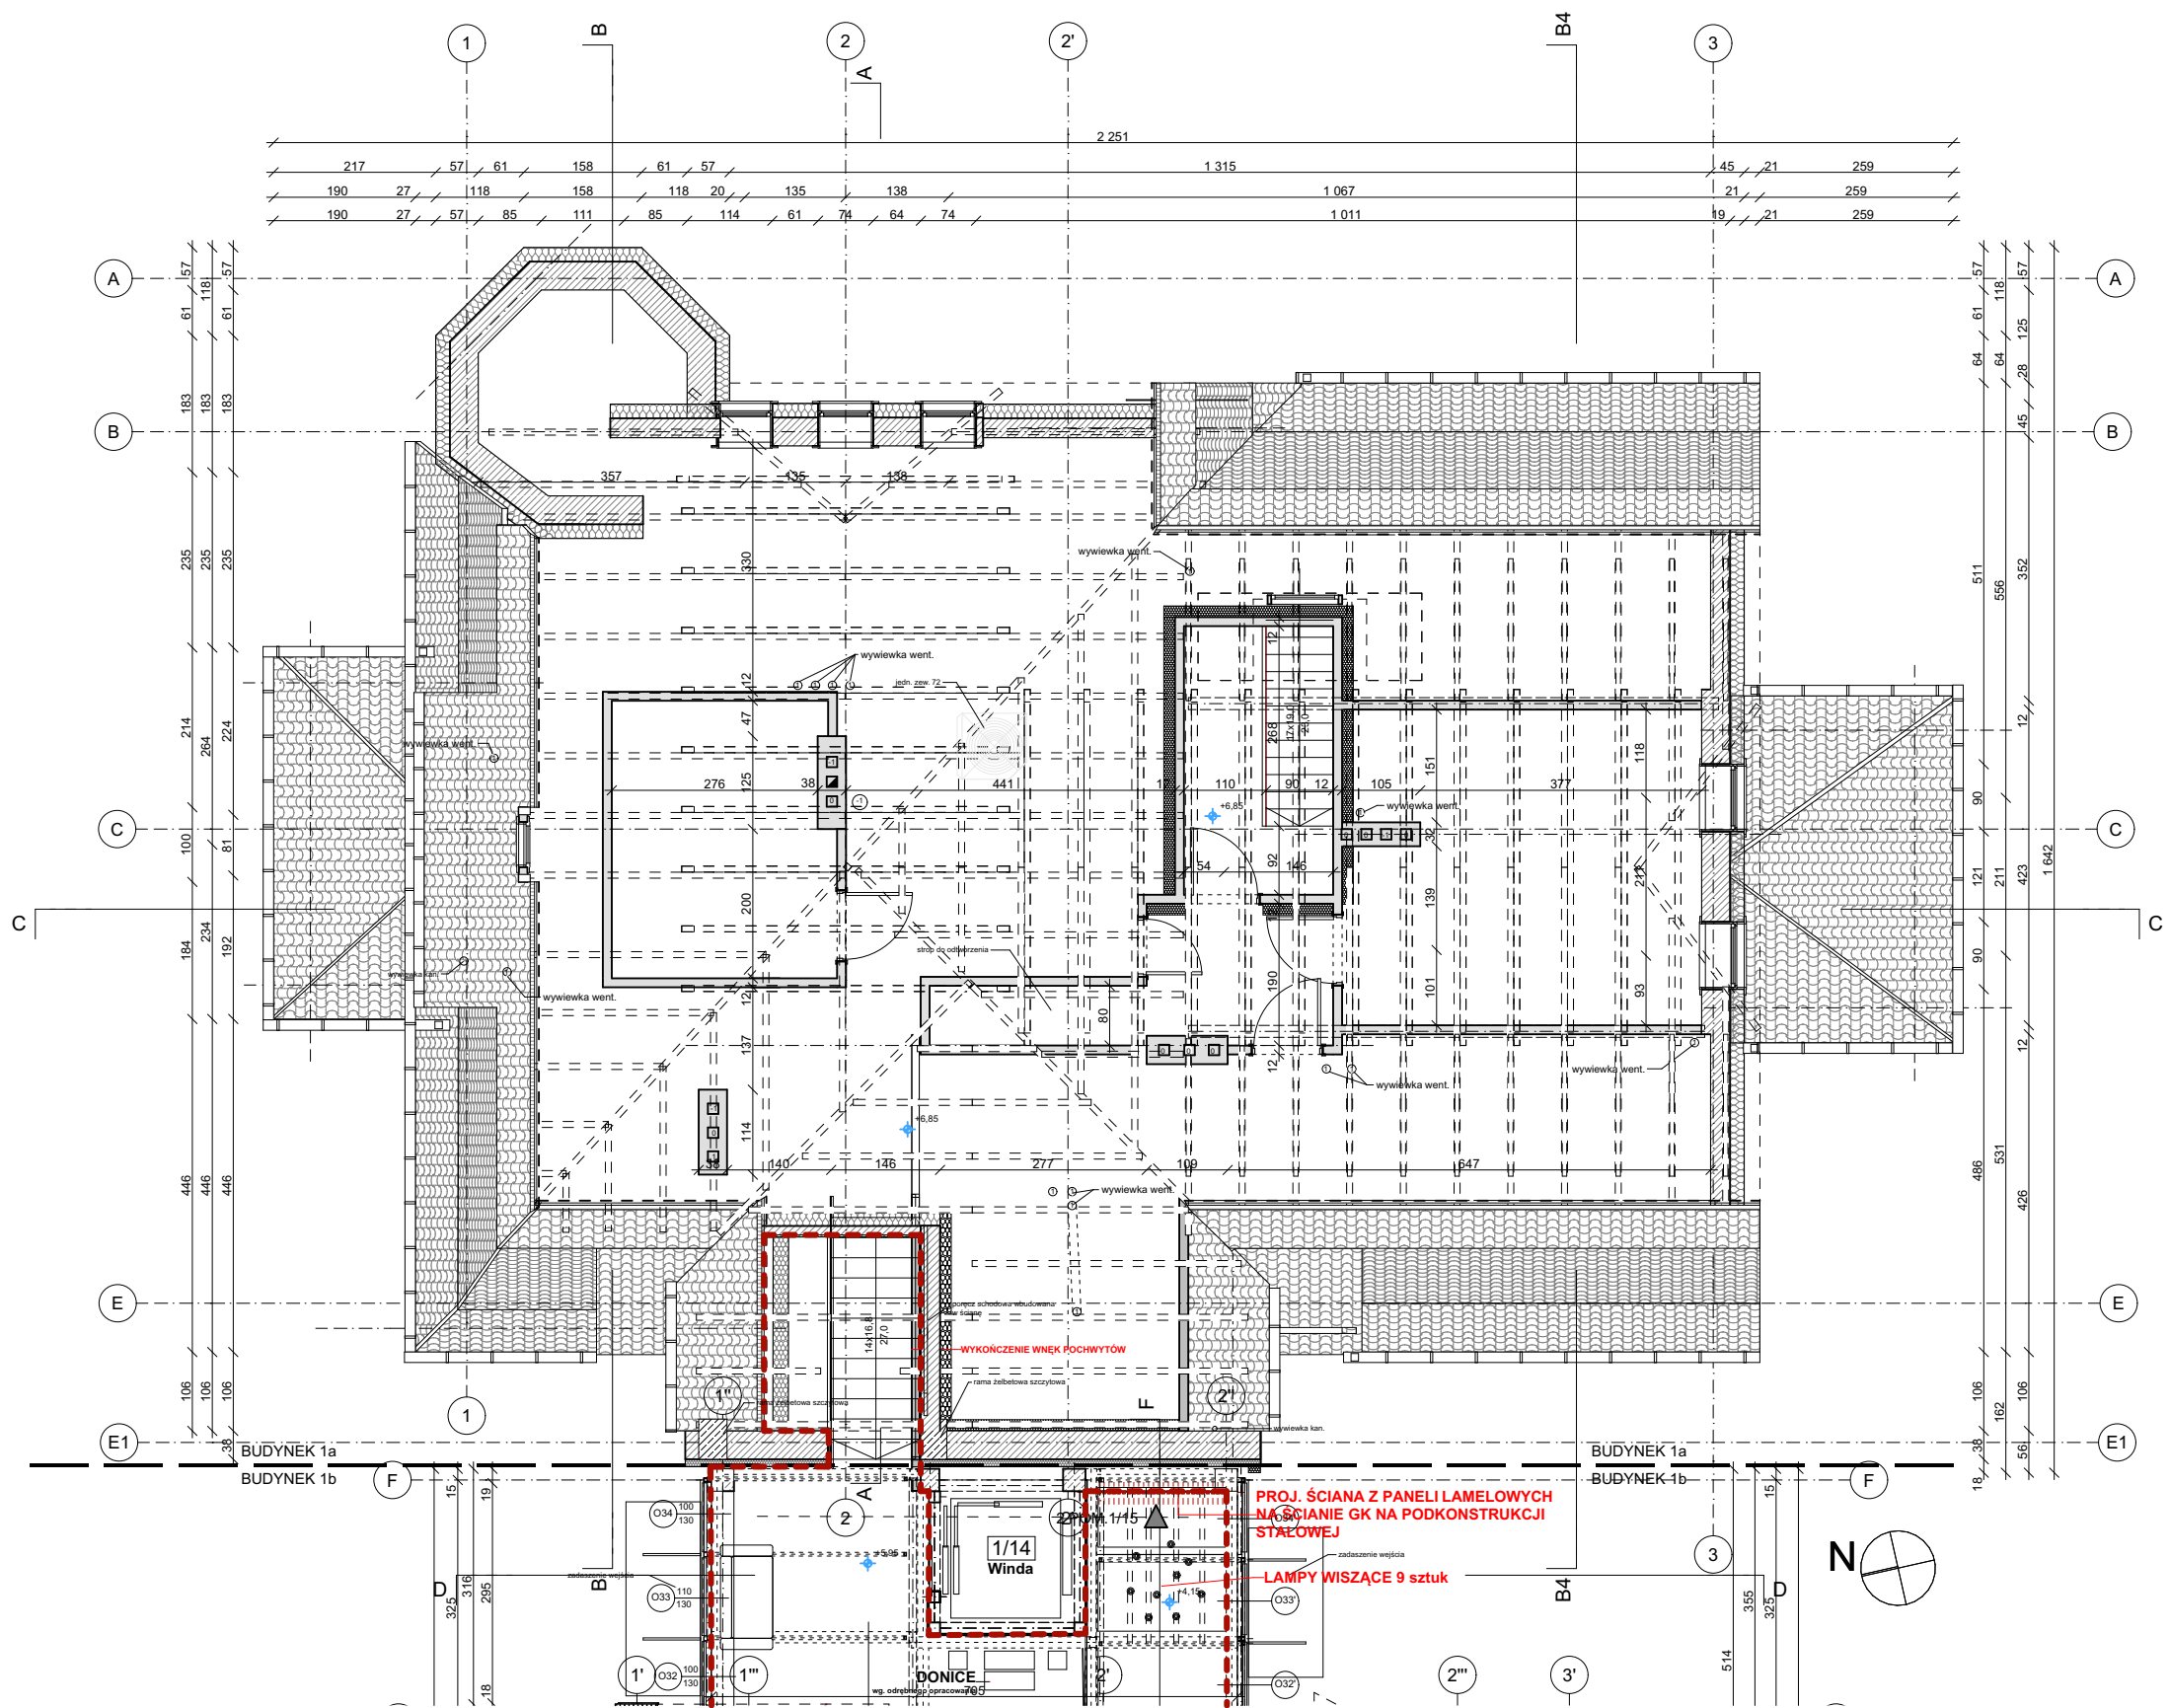

LEGENDA:
[Red dashed line symbol] - ZAKRES OPRACOWANIA

UWAGA:
WYBÓR MATERIAŁÓW, KOLORYSTYKI, GRAFIK FOTOTAPET DO
OSTATECZNEGO WYBORU PRZEZ INWESTORA ORAZ NADZÓR AUTORSKI.
WSZYSTKIE WYMIARY NALEŻY SPRAWDZIĆ NA PLACU BUDOWY.

PROJEKT 65-954 Zielona Góra ul. Kamionkowa 1 mgr inż. Piotr Wojciechowski tel. 068 453 03 86; fax. 068 452 73 23	
Inwestor:	PGL LASY PAŃSTWOWE NADLEŚNICTWO ŚWIEBODZIN ul. Wojska Polskiego 3 66-200 Świebódzin
Obiekt:	„Wykonanie robót budowlanych w budynku biurowym Nadleśnictwa Świebódzin.” ul. Wojska Polskiego 3, 66-200 Świebódzin działka nr 236/4, obręb 0001 Świebódzin jedn. ewid.: 080805_4, Świebódzin
Tytuł rysunku:	Rzut Poddasza
Projektant: Architektura	mgr inż. arch. Bartosz Wojciechowski uprawnienia bud. nr 77/LUOKK/2016
Data: 05.2026	Branża: Architektura Faza opracowania: Projekt Wykonawczy Skala: 1:100 Rys. nr: 1a/A4