


Przekrój B-B

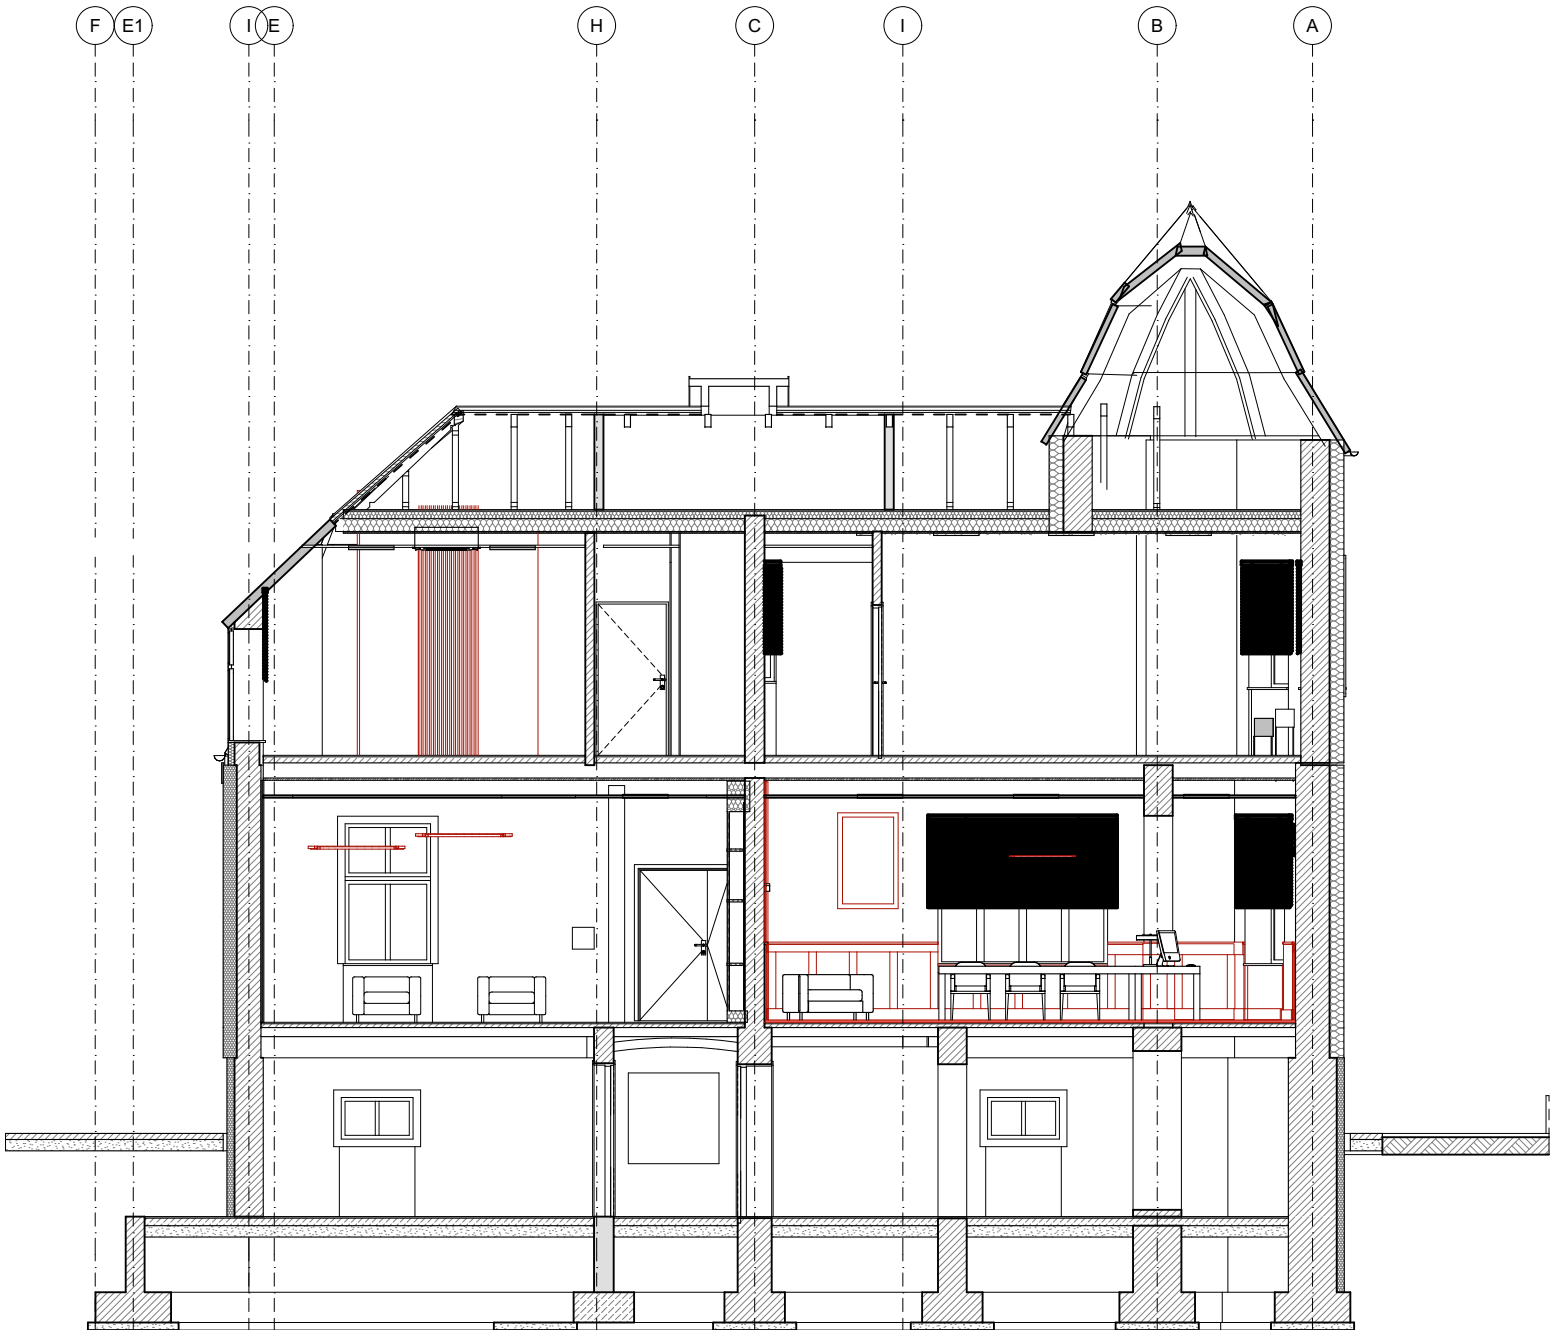

UWAGA:
WYBÓR MATERIAŁÓW, KOLORYSTYKI, GRAFIK FOTOTAPET DO
OSTATECZNEGO WYBORU PRZEZ INWESTORA ORAZ NADZÓR AUTORSKI.
WSZYSTKIE WYMIARY NALEŻY SPRAWDZIĆ NA PLACU BUDOWY.

PROJEKT 65-954 Zielona Góra ul. Kamionkowa 1 mgr inż. Piotr Wojciechowski tel. 068 453 03 86; fax. 068 452 73 23				
Inwestor:	PGL LASY PAŃSTWOWE NADLEŚNICTWO ŚWIEBODZIN ul. Wojska Polskiego 3 66-200 Świebodzin			
Obiekt:	„Wykonanie robót budowlanych w budynku biurowym Nadleśnictwa Świebodzin.” ul. Wojska Polskiego 3, 66-200 Świebodzin działka nr 236/4, obręb 0001 Świebodzin jedn. ewid.: 080805_4, Świebodzin			
Tytuł rysunku:	Przekrój B-B			
Projektant: Architektura	mgr inż. arch. Bartosz Wojciechowski uprawnienia bud. nr 77/LUOKK/2016			
Data: 05.2026	Branża: Architektura	Faza opracowania: Projekt Wykonawczy	Skala: 1:100	Rys. nr: 1a/A7