


Kłady Ścian Pom. 1/13' A

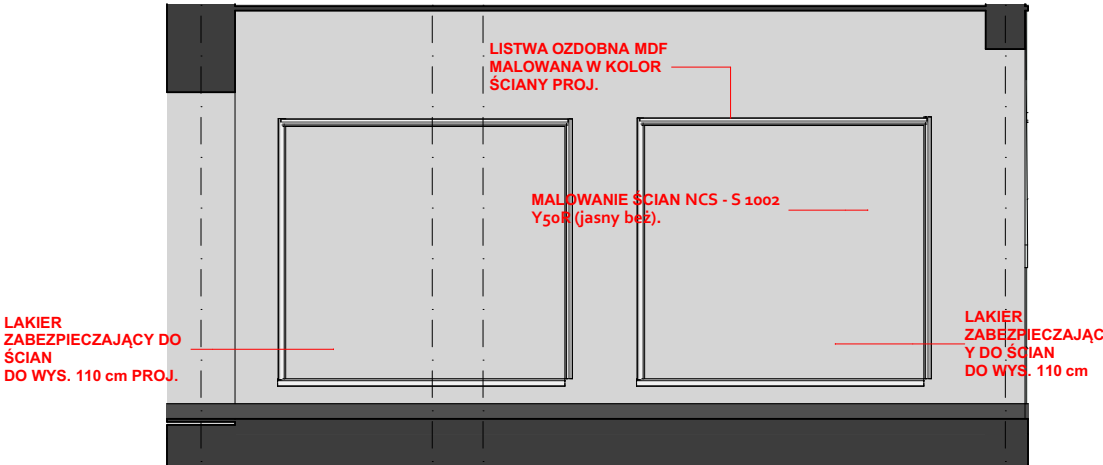

9.14 POM.1/13'

1:50



9.13 POM.1/13'

1:50

UWAGA:
WYBÓR MATERIAŁÓW, KOLORYSTYKI, GRAFIK FOTOTAPET DO
OSTATECZNEGO WYBORU PRZEZ INWESTORA ORAZ NADZÓR AUTORSKI.
WSZYSTKIE WYMIARY NALEŻY SPRAWDZIĆ NA PLACU BUDOWY.

PROJEKT 65-954 Zielona Góra ul. Kamionkowa 1 mgr inż. Piotr Wojciechowski tel. 068 453 03 86; fax. 068 452 73 23			
Inwestor:		PGL LASY PAŃSTWOWE NADLEŚNICTWO ŚWIEBODZIN ul. Wojska Polskiego 3 66-200 Świebodzin	
Obiekt:		„Wykonanie robót budowlanych w budynku biurowym Nadleśnictwa Świebodzin.” ul. Wojska Polskiego 3, 66-200 Świebodzin działka nr 236/4, obręb 0001 Świebodzin jedn. ewid.: 080805_4, Świebodzin	
Tytuł rysunku:		Kłady Ścian Pom. 1/13' A	
Projektant: Architektura		mgr inż. arch. Bartosz Wojciechowski uprawnienia bud. nr 77/LUOKK/2016	
Data: 05.2026		Branża: Aranżacja Wnętrz	Faza opracowania: Projekt Wykonawczy
		Skala: 1:50	Rys. nr: 1a/W10