



Szafa SZ-1, SZ-3, SZ-4


SZ-1
front

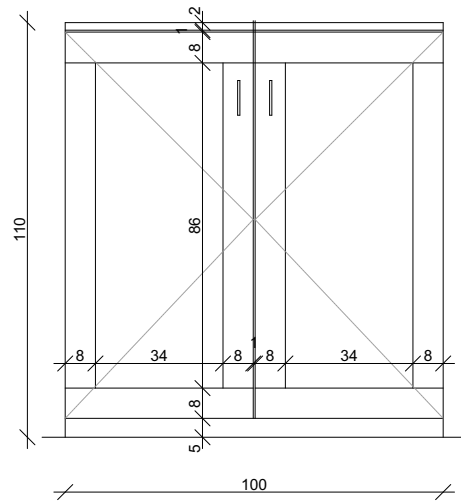


SZ-1
bok

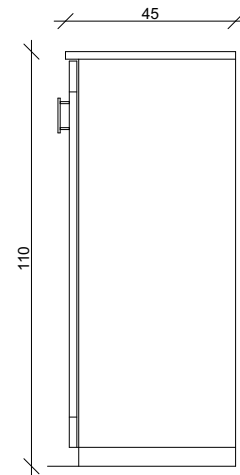

SZ-1
bok
widoczny

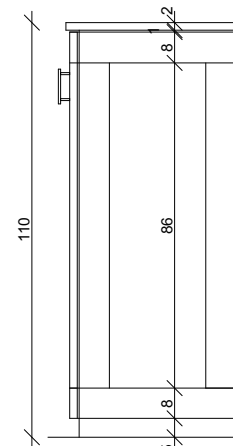

SZ-1
wnętrze

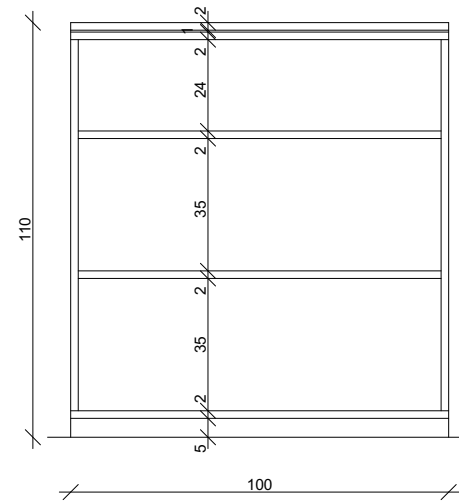


UCHWYT MOSIĘŻNY
RADEŁKOWANY
dł. 10 cm




Materiał mebla:
Płyta MDF lakierowana P2 18mm, *kolor*
NCS S 6005-G20Y lub RAL 7009

KOLORYSTYKA NCS S 6005-G20Y lub RAL 7009.


SZ-3
front

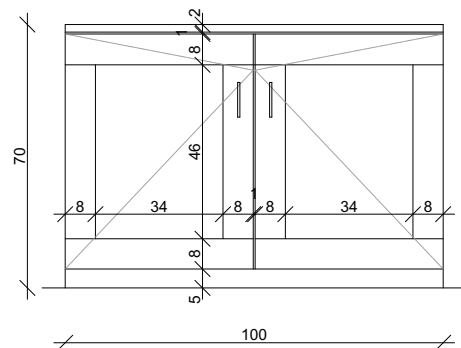


SZ-3
bok

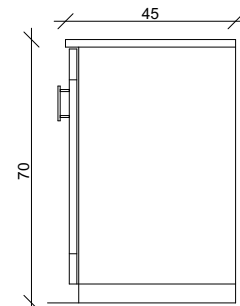

SZ-3
bok
widoczny

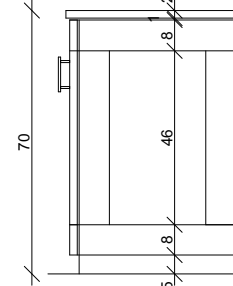


SZ-3
wnętrze

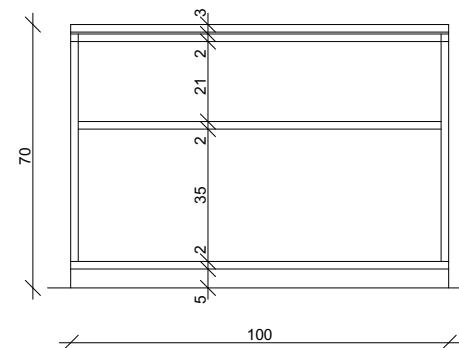


KOLORYSTYKA NCS S 6005-G20Y lub RAL 7009.


SZ-4
front

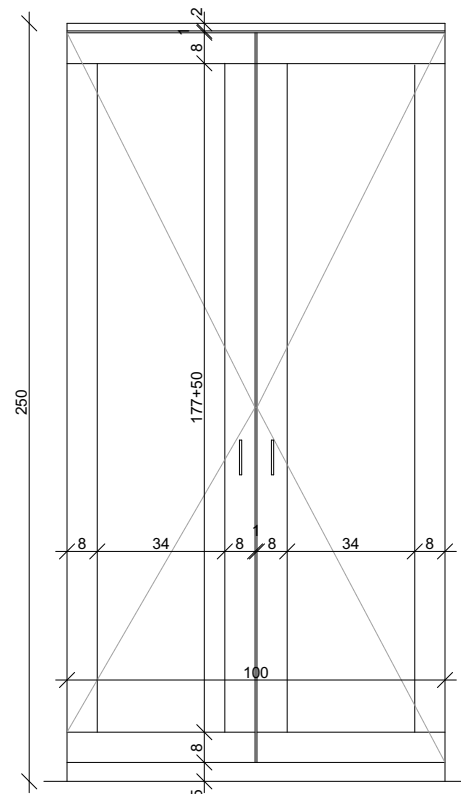


SZ-4
bok

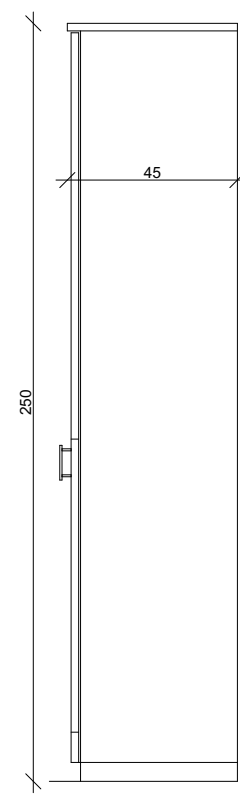

SZ-4
bok
widoczny

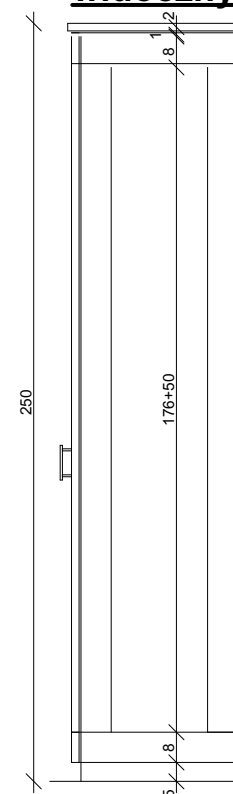

SZ-4
wnętrze

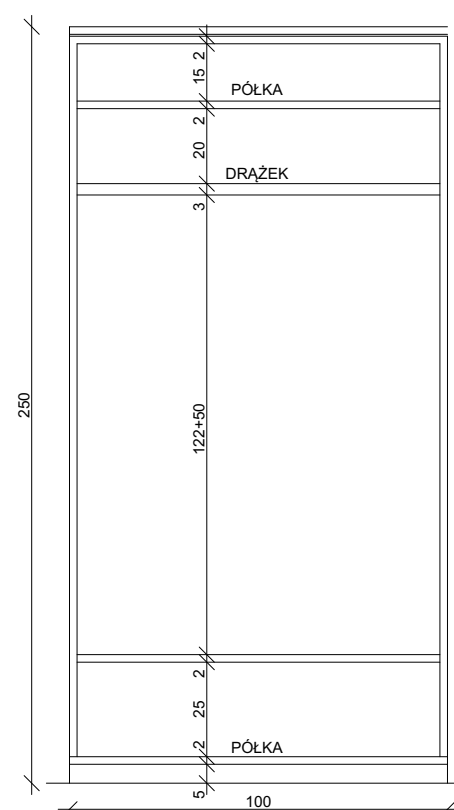

KOLORYSTYKA NCS S 6005-G20Y lub RAL 7009.

UWAGA:
WYBÓR MATERIAŁÓW, KOLORYSTYKI, GRAFIK FOTOTAPET DO
OSTATECZNEGO WYBORU PRZEZ INWESTORA ORAZ NADZÓR AUTORSKI.
WSZYSTKIE WYMIARY NALEŻY SPRAWDZIĆ NA PLACU BUDOWY.

	65-954 Zielona Góra ul. Kamionkowa 1 tel. 068 453 03 86; fax. 068 452 73 23		
	mgr inż. Piotr Wojciechowski		
Inwestor:	PGL LASY PAŃSTWOWE NADLEŚNICTWO ŚWIEBODZIN ul. Wojska Polskiego 3 66-200 Świebodzin		
Obiekt:	„Wykonanie robót budowlanych w budynku biurowym Nadleśnictwa Świebodzin.” ul. Wojska Polskiego 3, 66-200 Świebodzin działka nr 236/4, obręb 0001 Świebodzin jedn. ewid.: 080805_4, Świebodzin		
Tytuł rysunku:	Szafa SZ-1, SZ-3, SZ-4		
Projektant: Architektura	mgr inż. arch. Bartosz Wojciechowski uprawnienia bud. nr 77/LUOKK/2016		
Data: 05.2026	Branża: Aranżacja Wnętrz	Faza opracowania: Projekt Wykonawczy	Skala: 1:20
			Rys. nr: 1a/WJ13