



Szafa SZ1', SZ-2


SZ-2
nadstawka
front

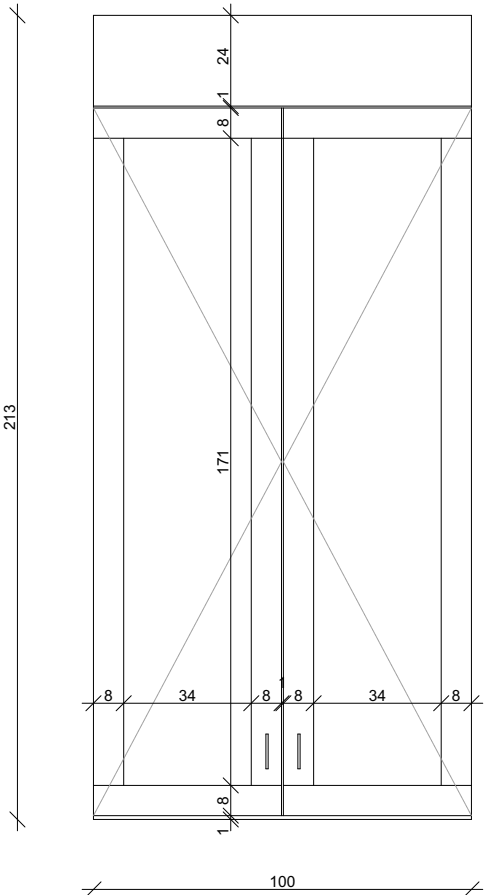


SZ-2
nadstawka
bok

 


SZ-2
nadstawka
bok
widoczny

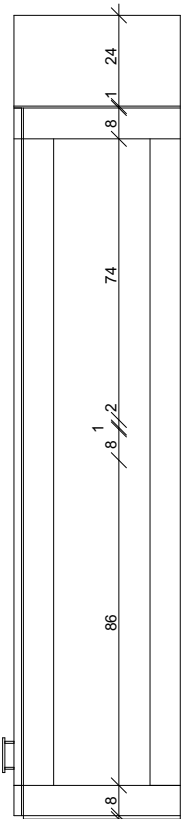

SZ-2
nadstawka
wnętrze

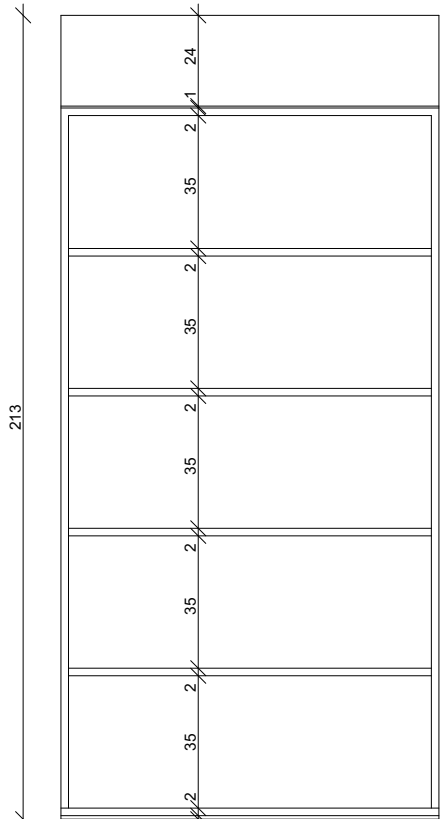


UCHWYT MOSIĘŻNY
RADEŁKOWANY
dł. 10 cm

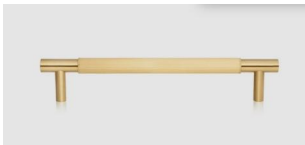


Materiał mebla:
Płyta MDF lakierowana P2 18mm, kolor
NCS S 6005-G20Y lub RAL 7009

KOLORYSTYKA NCS S 6005-G20Y lub RAL 7009.


SZ-1'
front

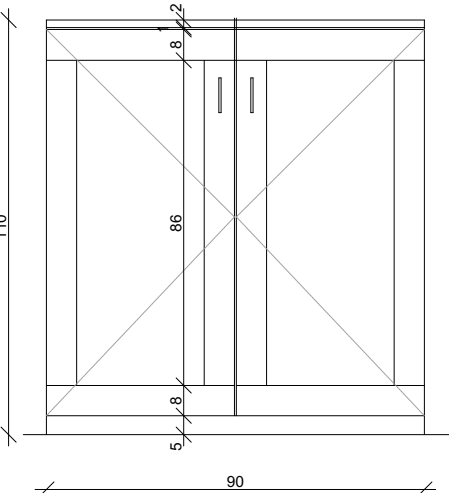


SZ-1'
bok

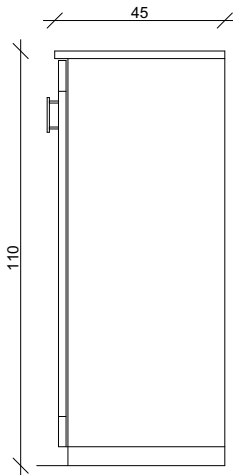


SZ-1'
bok
widoczny

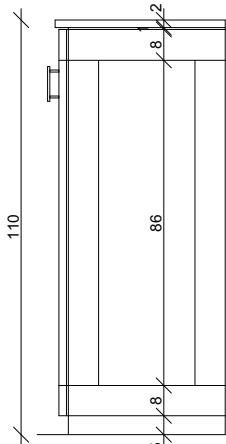

SZ-1'
wnętrze

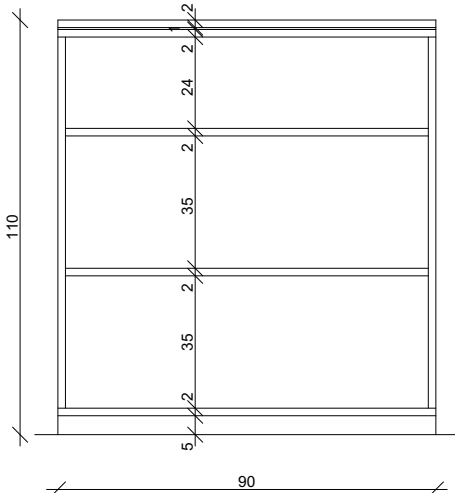

UCHWYT MOSIĘŻNY
RADEŁKOWANY
dł. 10 cm

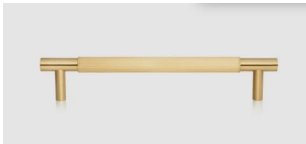

Materiał mebla:
Płyta MDF lakierowana P2 18mm, kolor
NCS S 6005-G20Y lub RAL 7009

KOLORYSTYKA NCS S 6005-G20Y lub RAL 7009.

UWAGA:
WYBÓR MATERIAŁÓW, KOLORYSTYKI, GRAFIK FOTOTAPET DO
OSTATECZNEGO WYBORU PRZEZ INWESTORA ORAZ NADZÓR AUTORSKI.
WSZYSTKIE WYMIARY NALEŻY SPRAWDZIĆ NA PLACU BUDOWY.

PROJEKT 65-954 Zielona Góra ul. Kamionkowa 1 mgr inż. Piotr Wojciechowski tel. 068 453 03 86; fax. 068 452 73 23	
Inwestor:	PGL LASY PAŃSTWOWE NADLEŚNICTWO ŚWIEBODZIN ul. Wojska Polskiego 3 66-200 Świebodzin
Obiekt:	„Wykonanie robót budowlanych w budynku biurowym Nadleśnictwa Świebodzin.” ul. Wojska Polskiego 3, 66-200 Świebodzin działka nr 236/4, obręb 0001 Świebodzin jedn. ewid.: 080805_4, Świebodzin
Tytuł rysunku:	Szafa SZ1', SZ-2
Projektant: Architektura	mgr inż. arch. Bartosz Wojciechowski uprawnienia bud. nr 77/LUOKK/2016
Data: 05.2026	Branża: Aranzacja Wnętrz Faza opracowania: Projekt Wykonawczy Skala: 1:20 Rys. nr: 1a/W14