



Stół Konferencyjny, Biurko Nadleśniczego

STÓŁ KONFERENCYJNY wg. odrębnego opracowania

RZUT

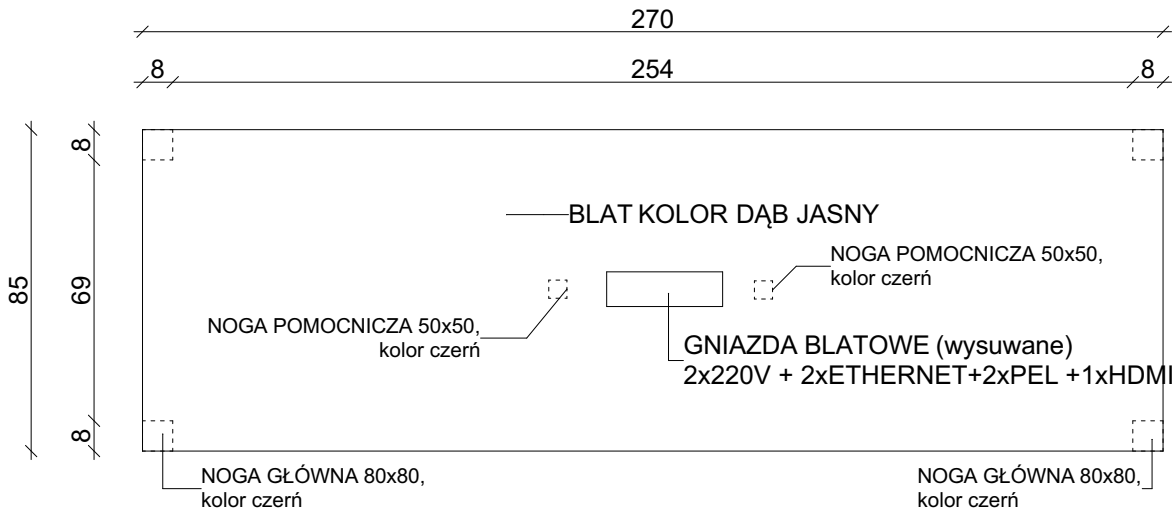


BOK

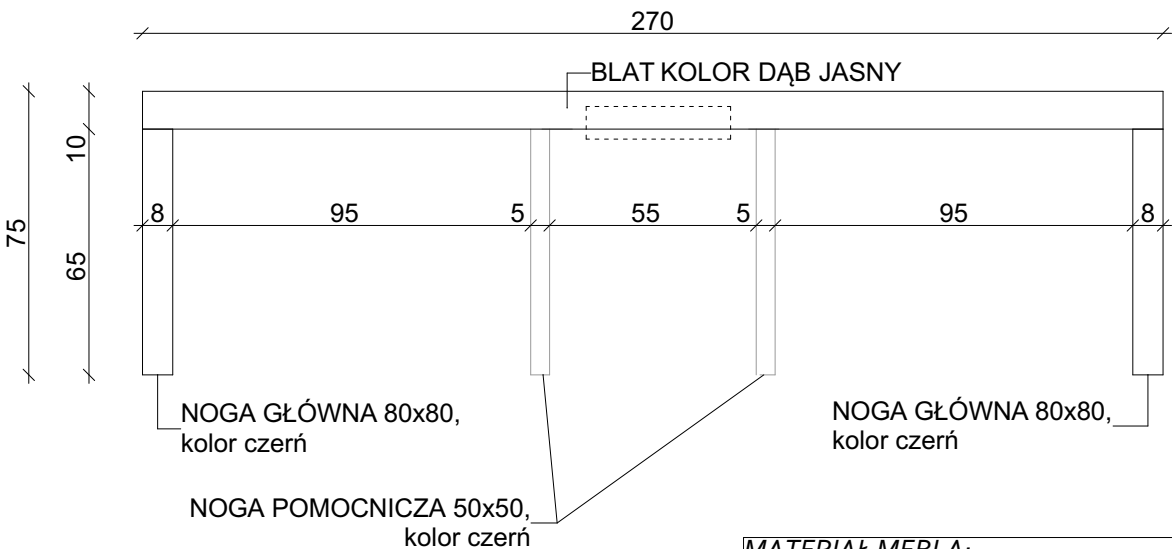


BIURKO NADLEŚNICZEGO wg. odrębnego opracowania

RZUT

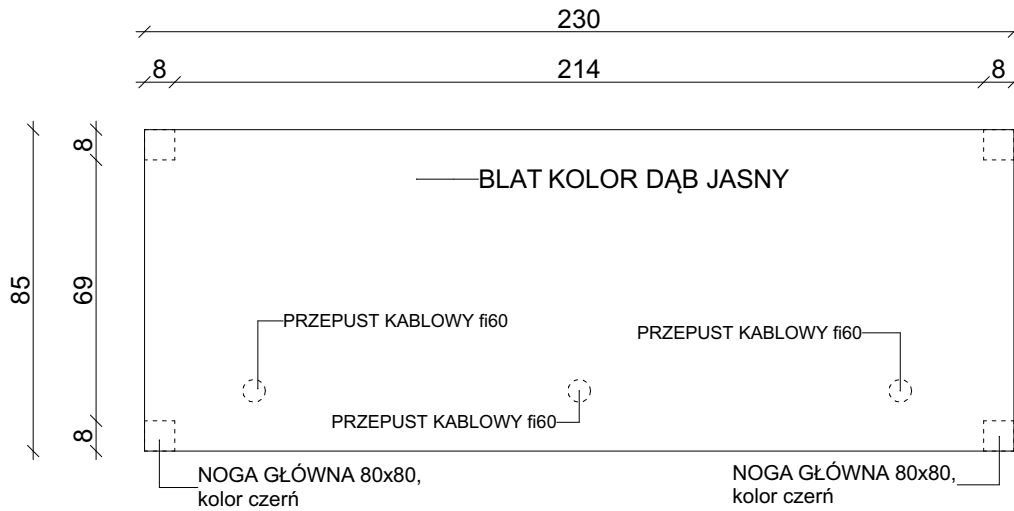

BOK

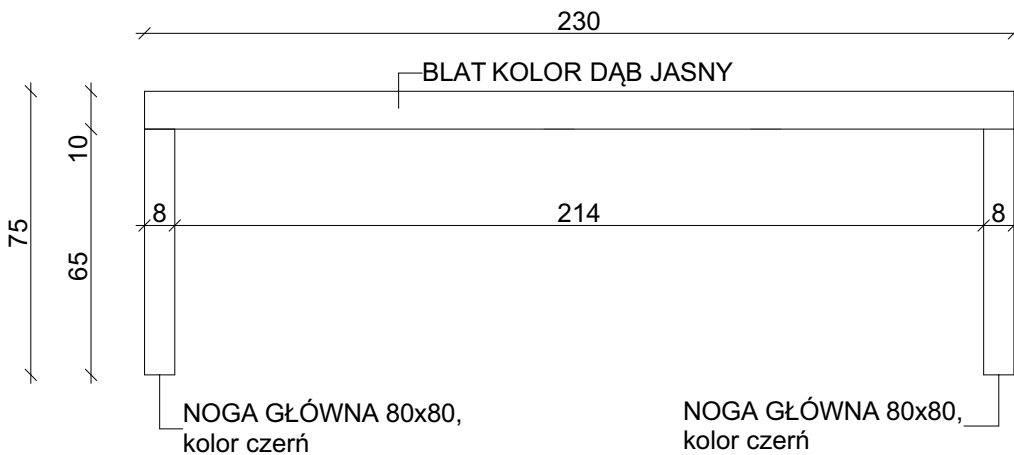

MATERIAŁ MEBLA:
- nogi czarne stalowe z profilu o przekroju kwadratowym malowane proszkowo, kolor 7016
- blat z drewna litego drewna dębowego, barwiony w kolor dąb „orzech”, lakierowanie półmat,

UWAGA:
WYBÓR MATERIAŁÓW, KOLORYSTYKI, GRAFIK FOTOTAPET DO
OSTATECZNEGO WYBORU PRZEZ INWESTORA ORAZ NADZÓR AUTORSKI.
WSZYSTKIE WYMIARY NALEŻY SPRAWDZIĆ NA PLACU BUDOWY.

PROJEKT 65-954 Zielona Góra ul. Kamionkowa 1 mgr inż. Piotr Wojciechowski tel. 068 453 03 86; fax. 068 452 73 23	
Inwestor:	PGL LASY PAŃSTWOWE NADLEŚNICTWO ŚWIEBODZIN ul. Wojska Polskiego 3 66-200 Świebódzin
Obiekt:	„Wykonanie robót budowlanych w budynku biurowym Nadleśnictwa Świebódzin.” ul. Wojska Polskiego 3, 66-200 Świebódzin działka nr 236/4, obręb 0001 Świebódzin jedn. ewid.: 080805_4, Świebódzin
Tytuł rysunku:	Stół Konferencyjny, Biurko Nadleśniczego
Projektant: Architektura	mgr inż. arch. Bartosz Wojciechowski uprawnienia bud. nr 77/LUOKK/2016
Data: 05.2026	Branża: Aranzacja Wnętrz Faza opracowania: Projekt Wykonawczy Skala: 1:20 Rys. nr: 1a/W16