



Kłady Ścian Pom. 0/7, 0/10, 0/11 A

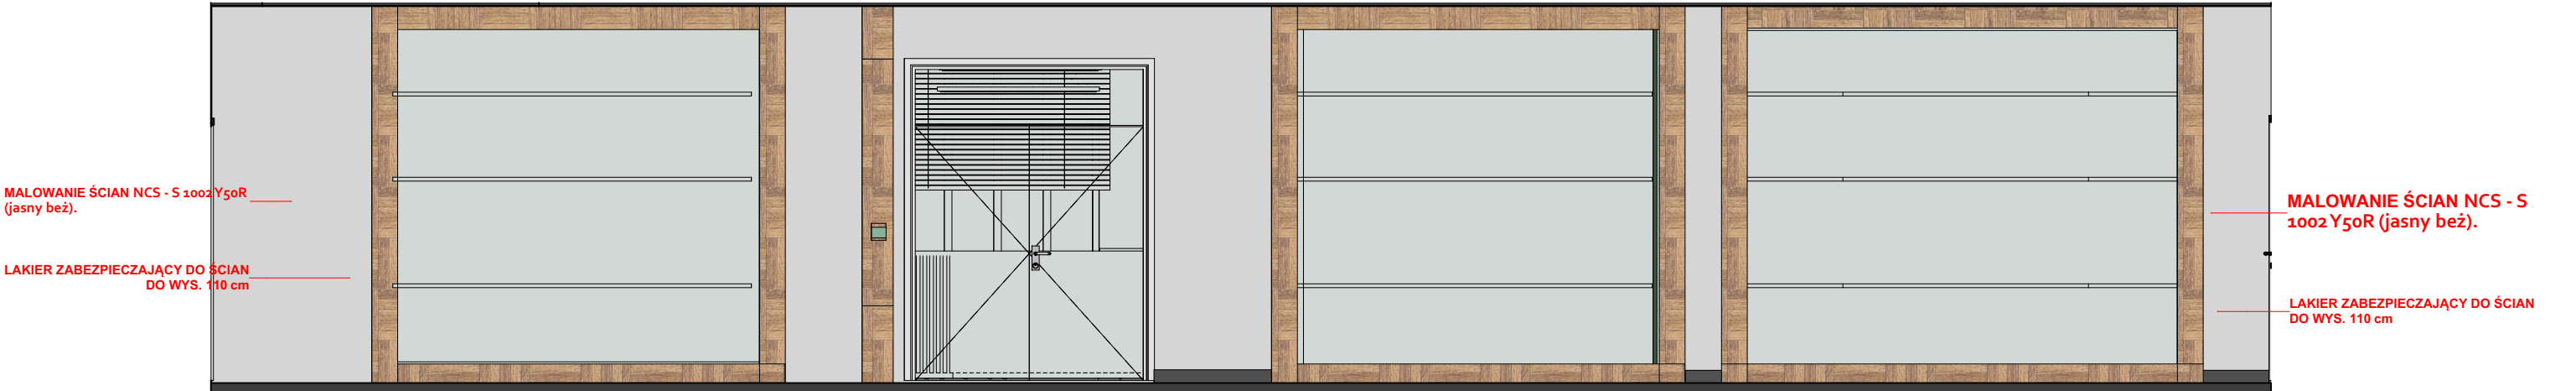


5 POM.0/11

1:50

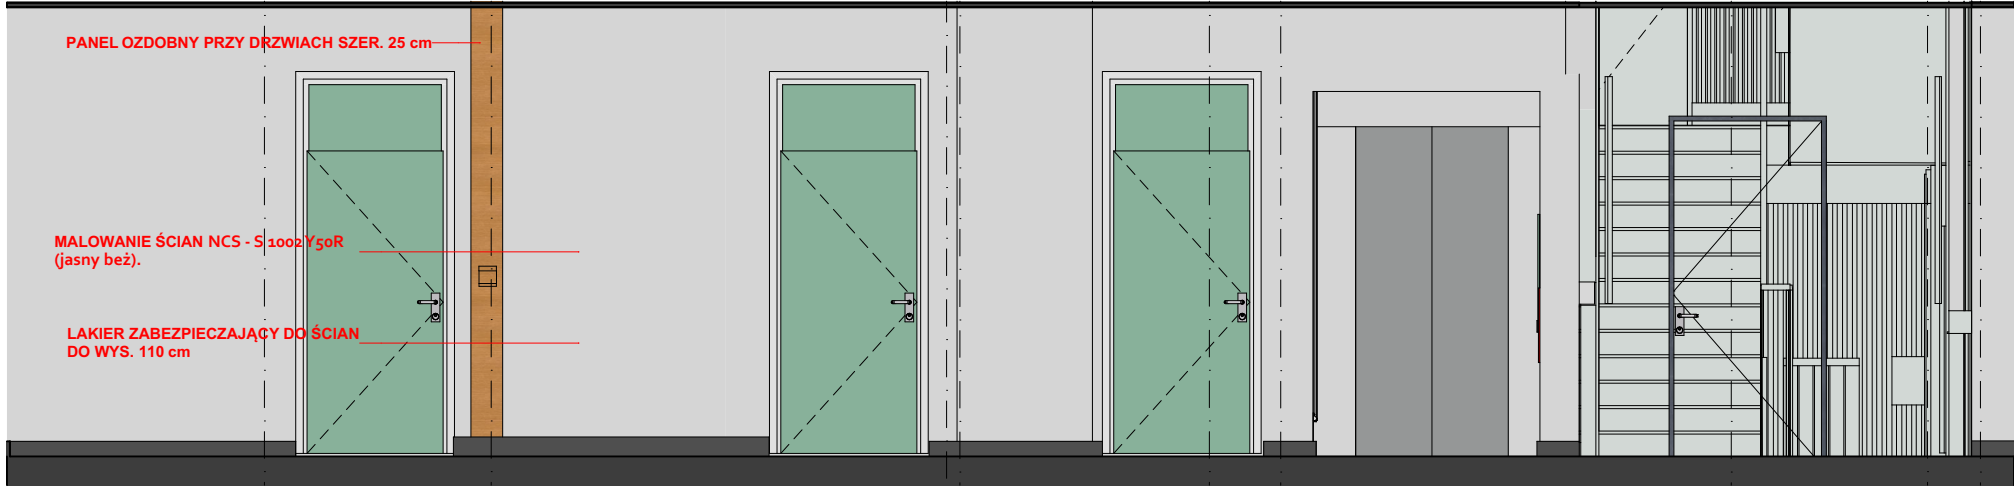

6 POM.0/11

1:50

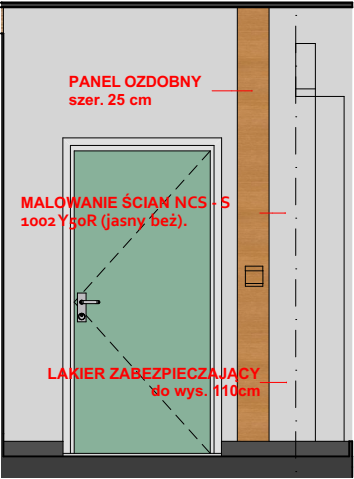

2 POM.0/11

1:50



4 POM.0/7 2 POM.0/7

1:50



7 POM.0/10

1:50

UWAGA:
WYBÓR MATERIAŁÓW, KOLORYSTYKI, GRAFIK FOTOTAPET DO
OSTATECZNEGO WYBORU PRZEZ INWESTORA ORAZ NADZÓR AUTORSKI.
WSZYSTKIE WYMIARY NALEŻY SPRAWDZIĆ NA PLACU BUDOWY.

 PROJEKT mgr inż. Piotr Wojciechowski		65-954 Zielona Góra ul. Kamionkowa 1 tel. 068 453 03 86; fax. 068 452 73 23	
Inwestor:		PGL LASY PAŃSTWOWE NADLEŚNICTWO ŚWIEBODZIN ul. Wojska Polskiego 3 66-200 Świebodzin	
Obiekt:		„Wykonanie robót budowlanych w budynku biurowym Nadleśnictwa Świebodzin.” ul. Wojska Polskiego 3, 66-200 Świebodzin działka nr 236/4, obręb 0001 Świebodzin jedn. ewid.: 080805_4, Świebodzin	
Tytuł rysunku:		Kłady Ścian Pom. 0/7, 0/10, 0/11 A	
Projektant: Architektura		mgr inż. arch. Bartosz Wojciechowski uprawnienia bud. nr 77/LUOKK/2016	
Data: 05.2026	Branża: Aranżacja Wnętrz	Faza opracowania: Projekt Wykonawczy	Skala: 1:50
			Rys. nr: 1a/W4