


Rzut Przyziemia

Zestawienie Pomieszczeń		
Nr	Nazwa pomieszczenia	Powierzchnia
-1/15	Klatka Schodowa/Winda	24,53
-1/16	Parking	216,85
		241,38 m²

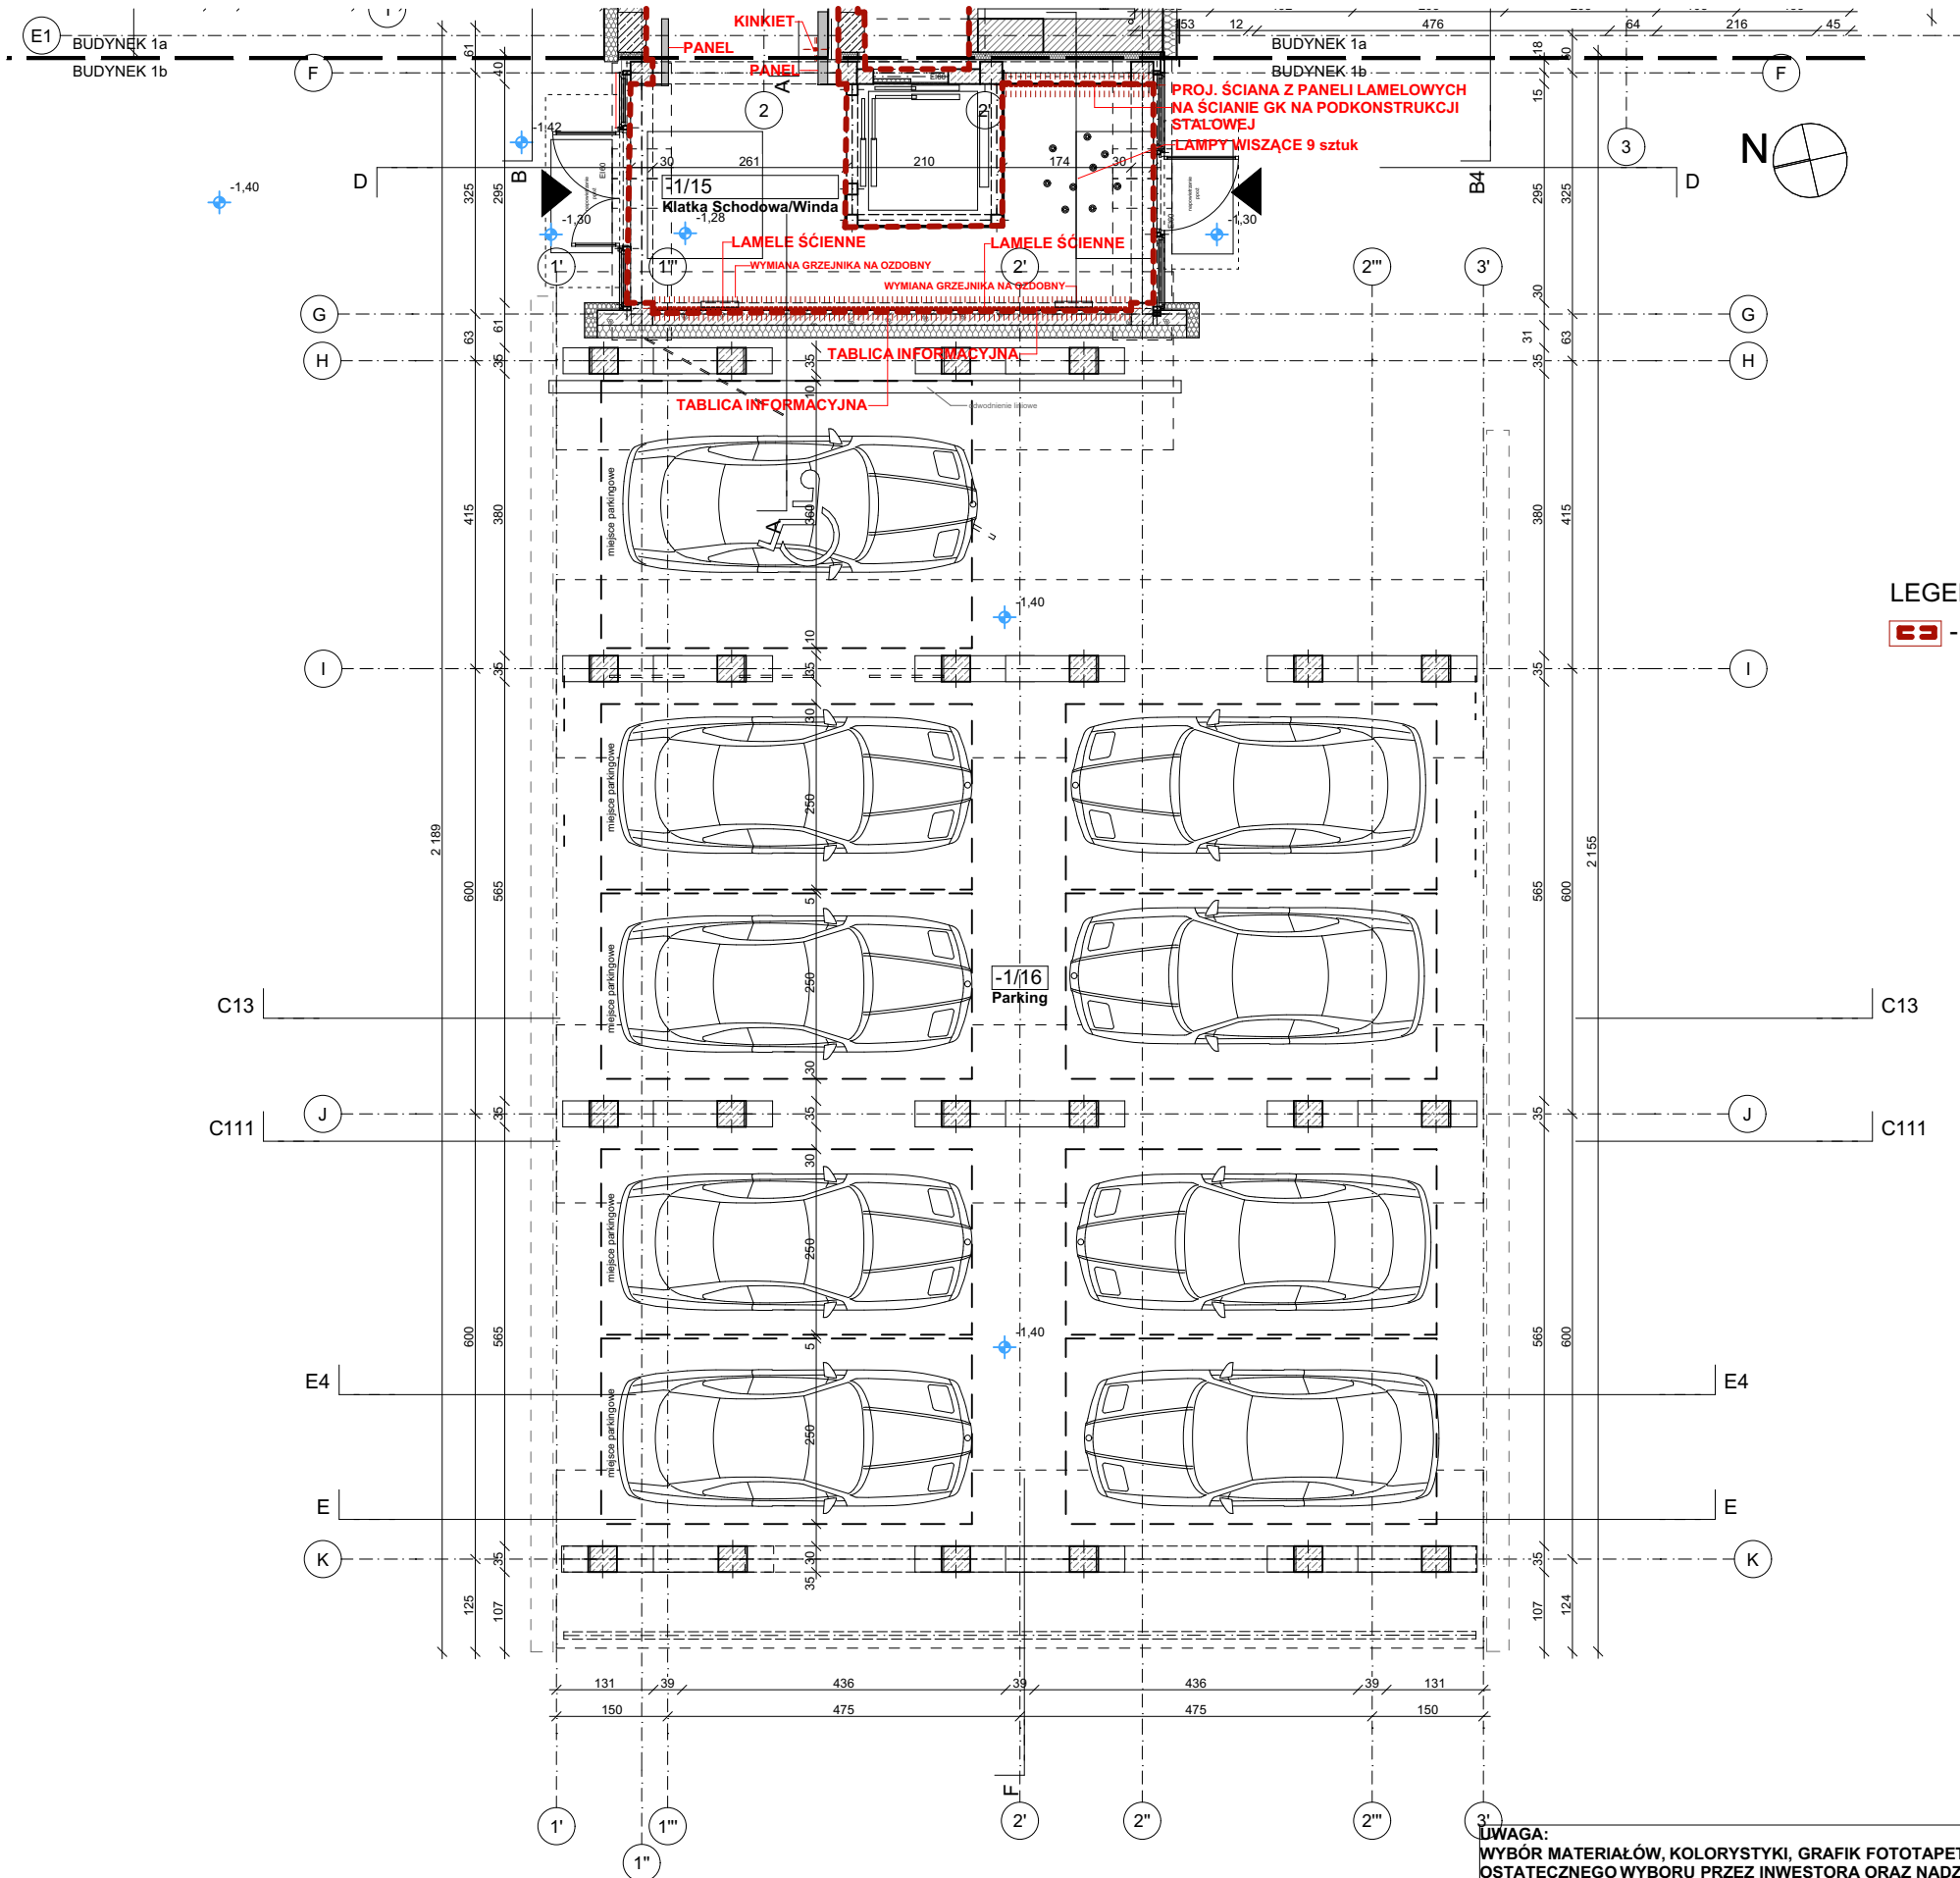

LEGENDA:
[Red dashed line] - ZAKRES OPRACOWANIA

PROJEKT 65-954 Zielona Góra ul. Kamionkowa 1 mgr inż. Piotr Wojciechowski tel. 068 453 03 86; fax. 068 452 73 23	
Inwestor:	PGL LASY PAŃSTWOWE NADLEŚNICTWO ŚWIEBODZIN ul. Wojska Polskiego 3 66-200 Świebodzin
Obiekt:	„Wykonanie robót budowlanych w budynku biurowym Nadleśnictwa Świebodzin.” ul. Wojska Polskiego 3, 66-200 Świebodzin działka nr 236/4, obręb 0001 Świebodzin jedn. ewid.: 080805_4, Świebodzin
Tytuł rysunku:	Rzut Przyziemia
Projektant: Architektura	mgr inż. arch. Bartosz Wojciechowski uprawnienia bud. nr 77/LUOKK/2016
Data: 05.2026	Branża: Architektura Faza opracowania: Projekt Wykonawczy Skala: 1:100 Rys. nr: 1b/A1