


Przekrój F-F

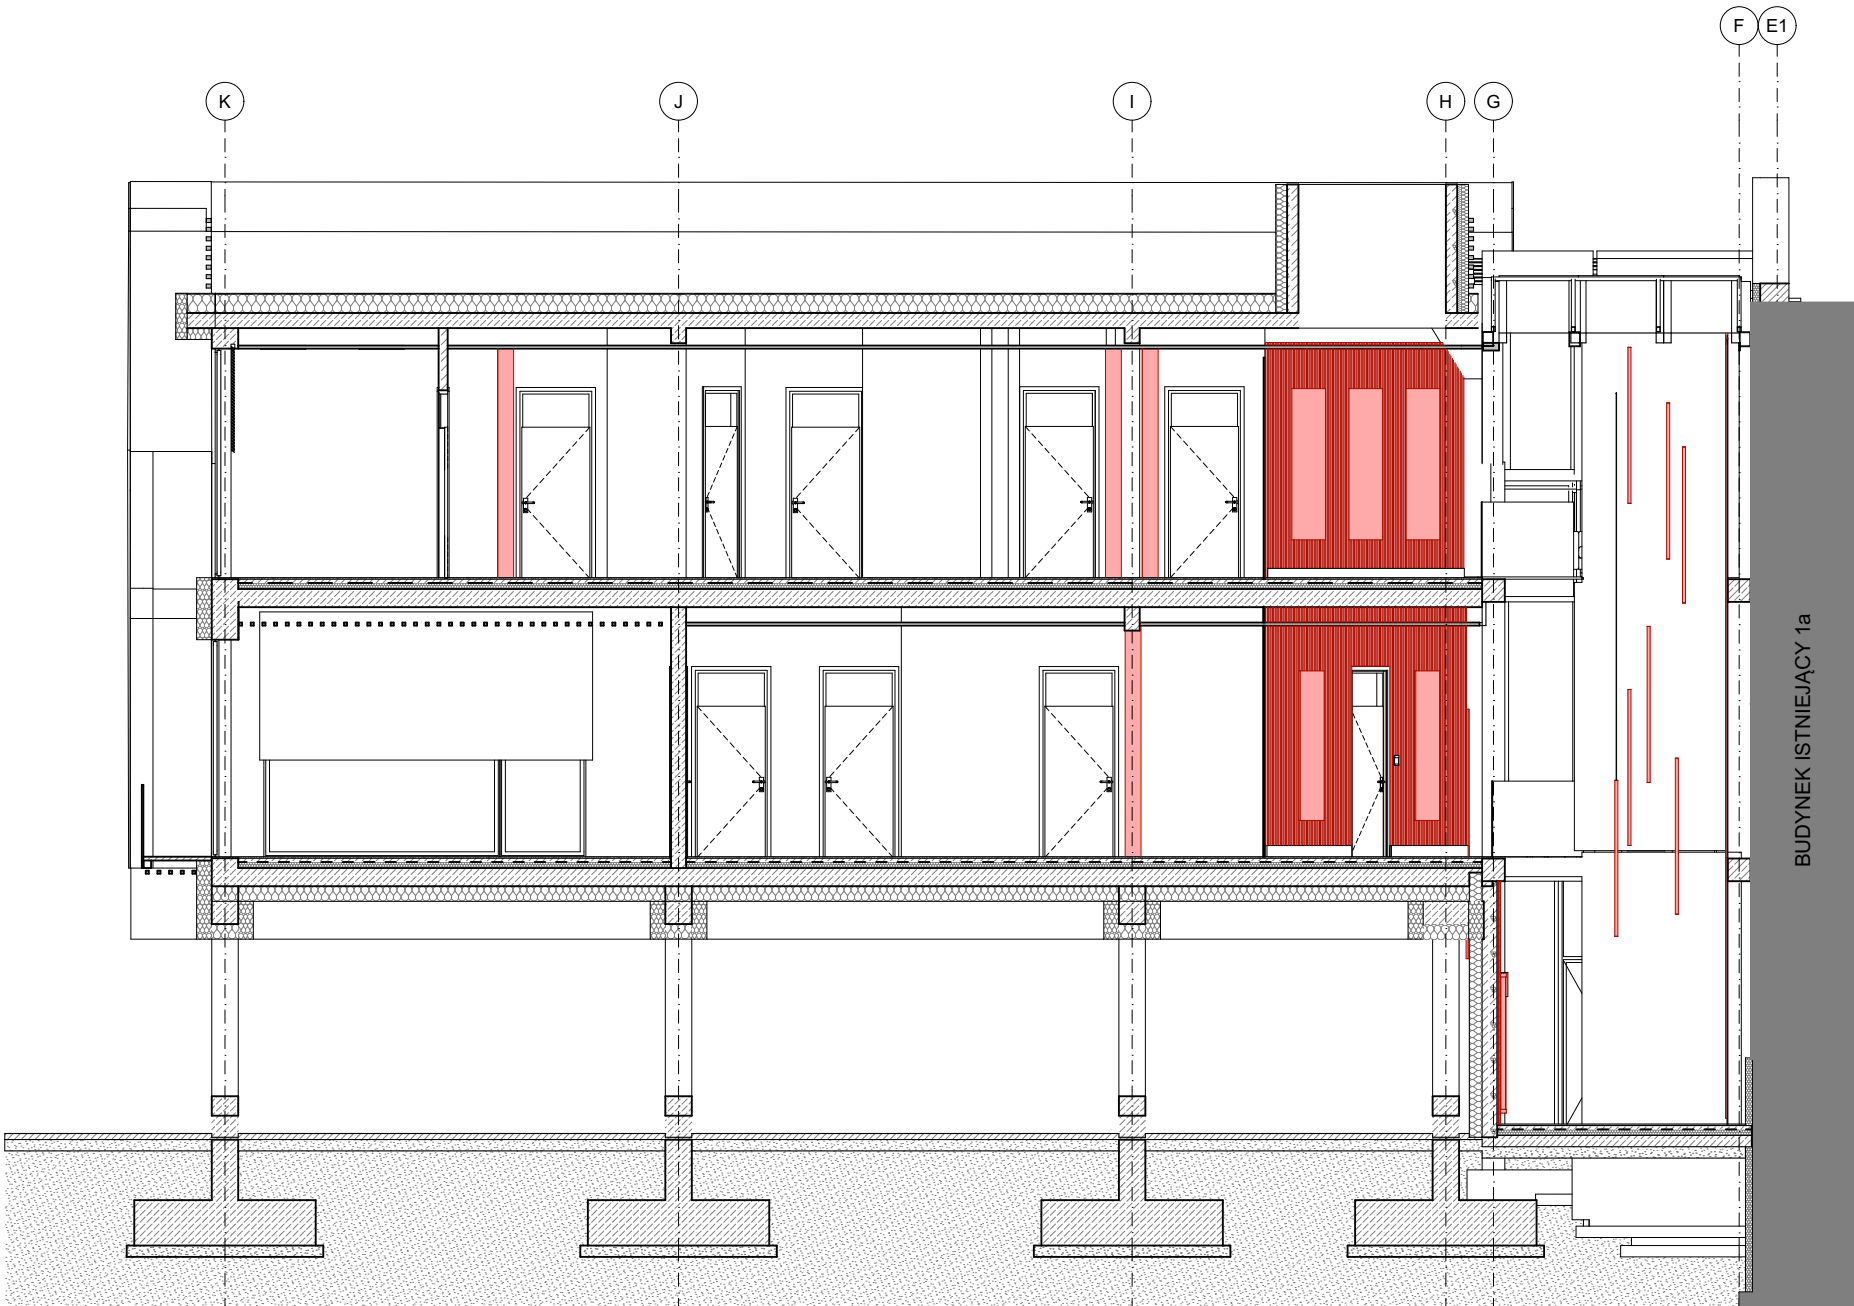

UWAGA:  
WYBÓR MATERIAŁÓW, KOLORYSTYKI, GRAFIK FOTOTAPET DO  
OSTATECZNEGO WYBORU PRZEZ INWESTORA ORAZ NADZÓR AUTORSKI.  
WSZYSTKIE WYMIARY NALEŻY SPRAWDZIĆ NA PLACU BUDOWY.

|   |   |
|---|---|
| PROJEKT 65-954 Zielona Góra ul. Kamionkowa 1<br>mgr inż. Piotr Wojciechowski tel. 068 453 03 86; fax. 068 452 73 23 |   |
| Inwestor:   | PGL LASY PAŃSTWOWE NADLEŚNICTWO ŚWIEBODZIN<br>ul. Wojska Polskiego 3<br>66-200 Świebodzin   |
| Obiekt:   | „Wykonanie robót budowlanych w budynku biurowym Nadleśnictwa Świebodzin.”<br><br>ul. Wojska Polskiego 3, 66-200 Świebodzin<br>działka nr 236/4, obręb 0001 Świebodzin<br>jedn. ewid.: 080805_4, Świebodzin |
| Tytuł rysunku:   | Przekrój F-F   |
| Projektant: Architektura                                                                                            | mgr inż. arch. Bartosz Wojciechowski<br>uprawnienia bud. nr 77/LUOKK/2016   |
| Data: 05.2026   | Branża: Architektura<br>Faza opracowania: Projekt Wykonawczy<br>Skala: 1:100<br>Rys. nr: 1b/A6   |