



Kłady Ścian Pom. 0/15, 0/17, 0/18 B

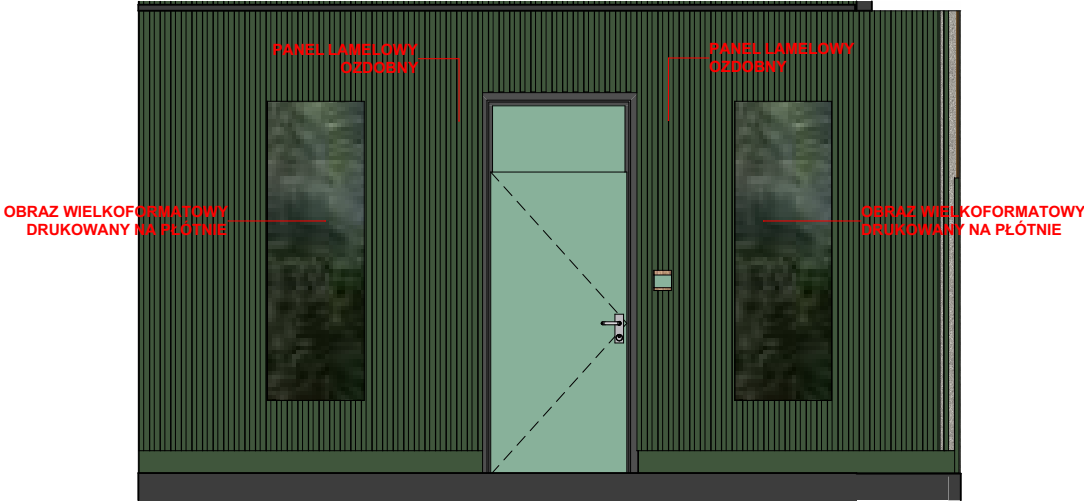


9.17 POM.0/15 B

1:50

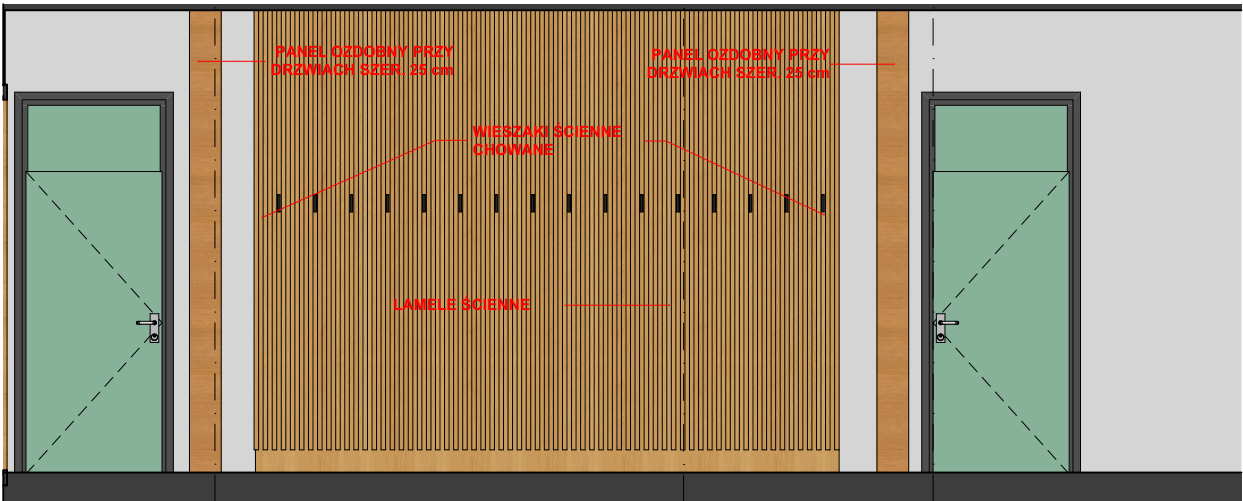


1 POM.0/15

1:50

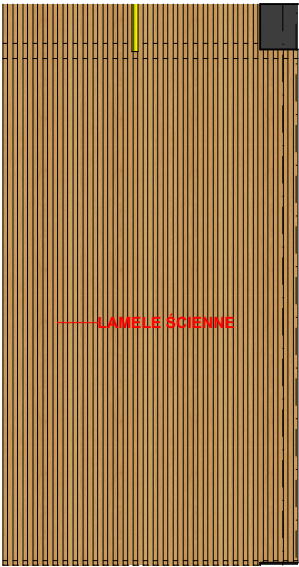


9.19 POM.0/15 B1:50

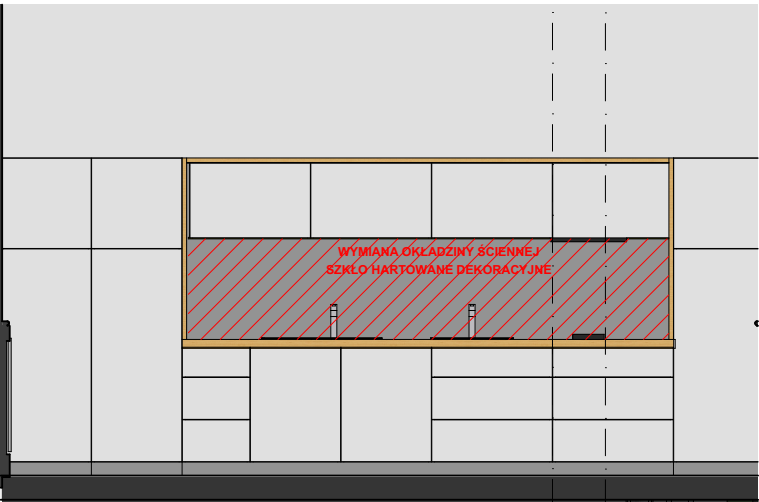

2 POM.0/18

1:50

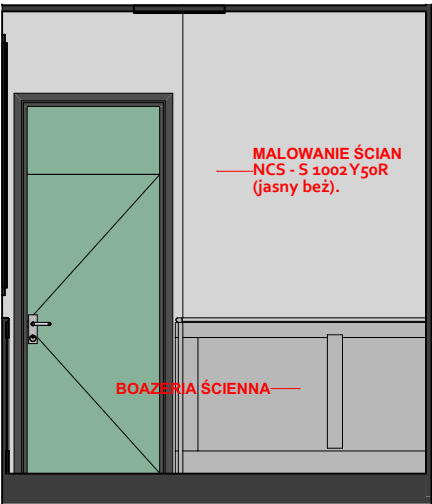


9.20 POM.0/18 B

1:50




1 POM.0/17

1:50

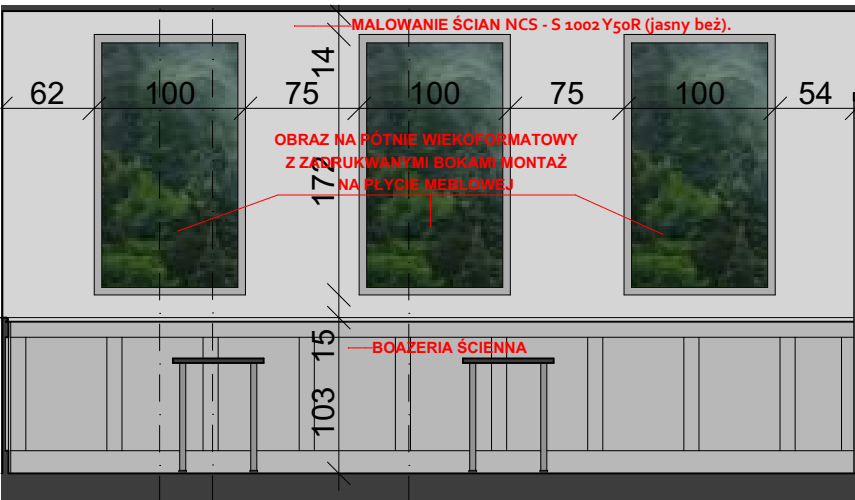

1 POM.0/18

1:50

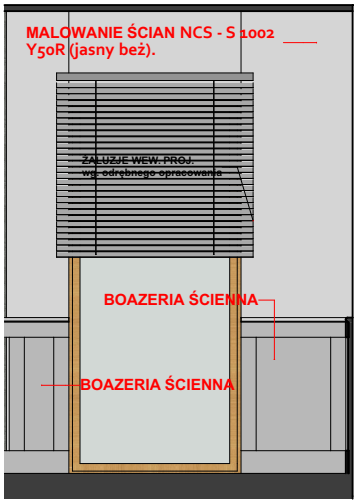

9.19 POM.0/18 B

1:50

UWAGA:
WYBÓR MATERIAŁÓW, KOLORYSTYKI, GRAFIK FOTOTAPET DO
OSTATECZNEGO WYBORU PRZEZ INWESTORA ORAZ NADZÓR AUTORSKI.
WSZYSTKIE WYMIARY NALEŻY SPRAWDZIĆ NA PLACU BUDOWY.

PROJEKT 65-954 Zielona Góra ul. Kamionkowa 1 mgr inż. Piotr Wojciechowski tel. 068 453 03 86; fax. 068 452 73 23	
Inwestor:	PGL LASY PAŃSTWOWE NADLEŚNICTWO ŚWIEBODZIN ul. Wojska Polskiego 3 66-200 Świebodzin
Obiekt:	„Wykonanie robót budowlanych w budynku biurowym Nadleśnictwa Świebodzin.” ul. Wojska Polskiego 3, 66-200 Świebodzin działka nr 236/4, obręb 0001 Świebodzin jedn. ewid.: 080805_4, Świebodzin
Tytuł rysunku:	Kłady Ścian Pom. 0/15, 0/17, 0/18 B
Projektant: Architektura	mgr inż. arch. Bartosz Wojciechowski uprawnienia bud. nr 77/LUOKK/2016
Data: 05.2026	Branża: Aranżacja Wnetrz Faza opracowania: Projekt Wykonawczy Skala: 1:50 Rys. nr: 1b/W1