


Kłady Ścian Pom. 1/15, 1/16, 1/17 B

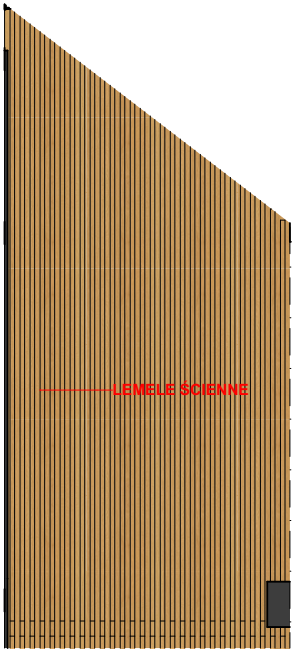


1 POM.1/15 1:50




2 POM.1/15 1:50



1 POM.1/16 1:50

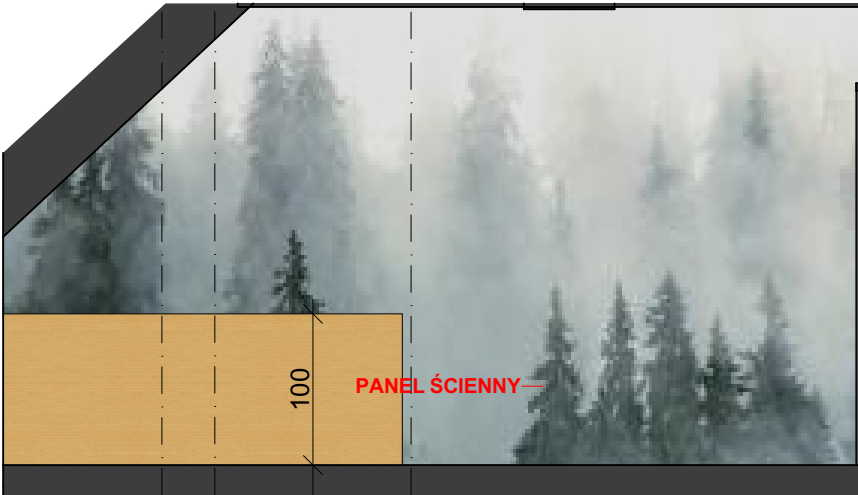

1 POM.1/17 1:50

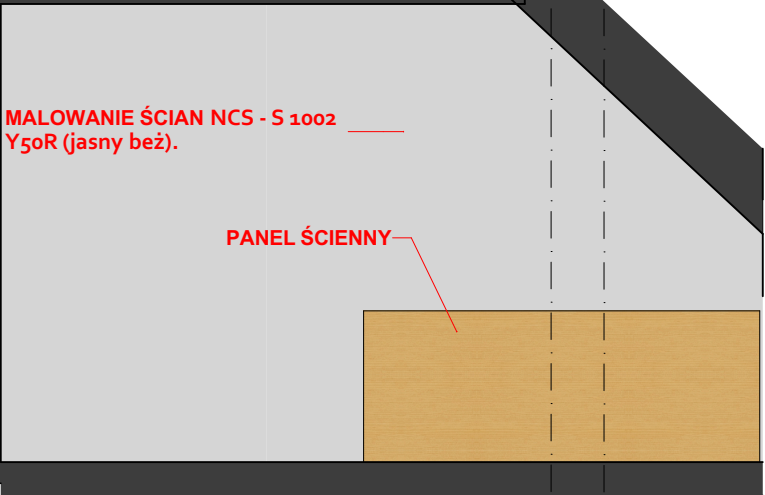

9.21 POM.1/17 B 1:50

UWAGA:
WYBÓR MATERIAŁÓW, KOLORYSTYKI, GRAFIK FOTOTAPET DO
OSTATECZNEGO WYBORU PRZEZ INWESTORA ORAZ NADZÓR AUTORSKI.
WSZYSTKIE WYMIARY NALEŻY SPRAWDZIĆ NA PLACU BUDOWY.

PROJEKT 65-954 Zielona Góra ul. Kamionkowa 1 mgr inż. Piotr Wojciechowski tel. 068 453 03 86; fax. 068 452 73 23	
Inwestor:	PGL LASY PAŃSTWOWE NADLEŚNICTWO ŚWIEBODZIN ul. Wojska Polskiego 3 66-200 Świebódzin
Obiekt:	„Wykonanie robót budowlanych w budynku biurowym Nadleśnictwa Świebódzin.” ul. Wojska Polskiego 3, 66-200 Świebódzin działka nr 236/4, obręb 0001 Świebódzin jedn. ewid.: 080805_4, Świebódzin
Tytuł rysunku:	Kłady Ścian Pom. 1/15, 1/16, 1/17 B
Projektant: Architektura	mgr inż. arch. Bartosz Wojciechowski uprawnienia bud. nr 77/LUOKK/2016
Data: 05.2026	Branża: Aranzacja Wnetrz Faza opracowania: Projekt Wykonawczy Skala: 1:50 Rys. nr: 1b/W3