


at-qb. STUDNICA

studnia nr 2

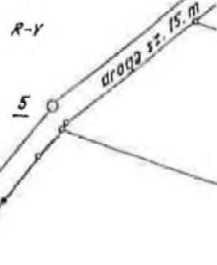


Zadanie:	Operat wodnoprawny na pobór wody podziemnej i odprowadzenie wód popłucznych z ujęcia zlokalizowanego w miejscowości Studnica w gminie Ińsko	Wnioskodawca: Przedsiębiorstwo Usług Wodnych i Sanitarnych Spółka z o.o. w Nowogardzie
Obiekt:	Ujęcie wody podziemnej	Skala 1 : 5000
Nazwa rysunku:	Mapa ewidencyjna terenu stacji wodociągowej w obrębie Studnica w gminie Ińsko	Data: lipiec 2002 r.
Sporządziła:	Maria Danuta Jankowiak upr. bud. nr 851/ 88 Koszalin	Nr rys. 2

Gmina Ińsko

STUDNICA




Zadanie:	Operat wodnoprawny na pobór wody podziemnej i odprowadzenie wód popłucznych z ujęcia zlokalizowanego w miejscowości Studnica w gminie Ińsko	Wnioskodawca: Przedsiębiorstwo Usług Wodnych i Sanitarnych Spółka z o.o. w Nowogardzie
Obiekt:	Ujęcie wody podziemnej	Skala 1 : 1000
Nazwa rysunku:	Mapa zasadnicza terenu stacji wodociągowej (działek nr 38/3 i nr 42/5 w obrębie Studnica) i jego zagospodarowania	Data: lipiec 2002 r.
Sporządziła:	Maria Danuta Jankowiak upr. bud. nr 851/ 88 Koszalin	Nr rys. 3

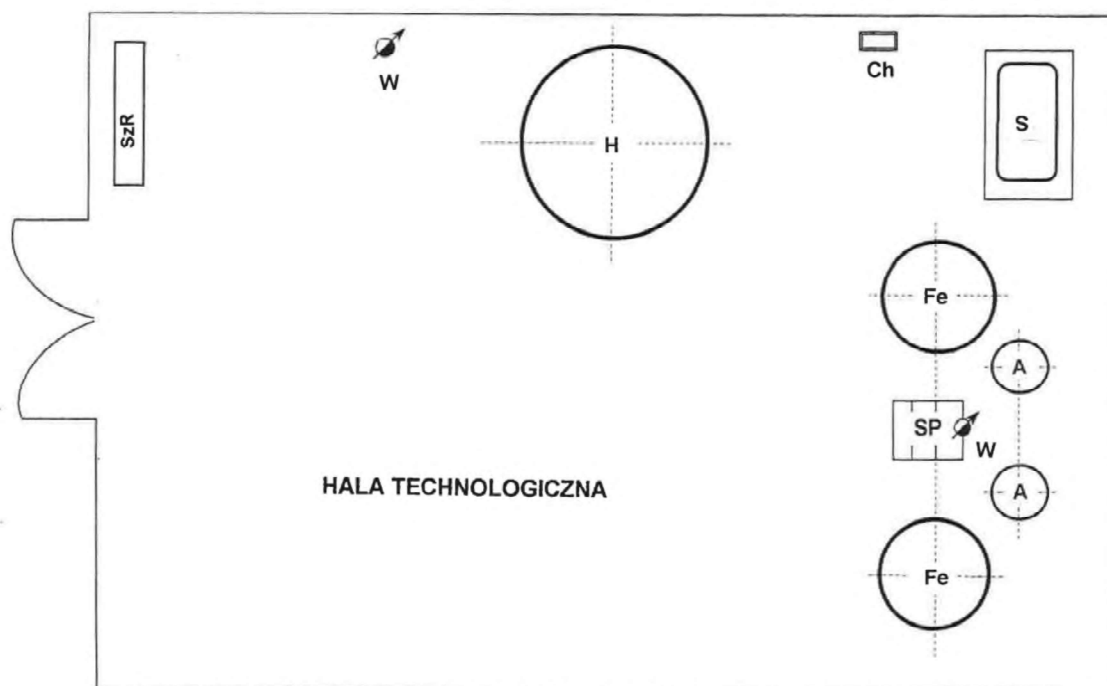

Objaśnienia:


- A - aerator
- Fe - odżelaziacz
- H - hydrofor
- S - sprężarka
- Ch - chlorator
- W - wodomierz
- SP - skrzynka przelewowa
- SzR - szafa rozdzielcza

Zadanie:	Operat wodnoprawny na pobór wody podziemnej i odprowadzenie wód popłucznych z ujęcia zlokalizowanego w miejscowości Studnica w gminie Ińsko	Wnioskodawca: Przedsiębiorstwo Usług Wodnych i Sanitarnych Spółka z o.o. w Nowogardzie Data: lipiec 2002 r. Nr rys. 5
Obiekt:	Ujęcie wody podziemnej	
Nazwa rysunku:	Rzut poziomy stacji uzdatniania wody	
Sporządziła:	Maria Danuta Jankowiak upr. bud. nr 851/ 88 Koszalin	

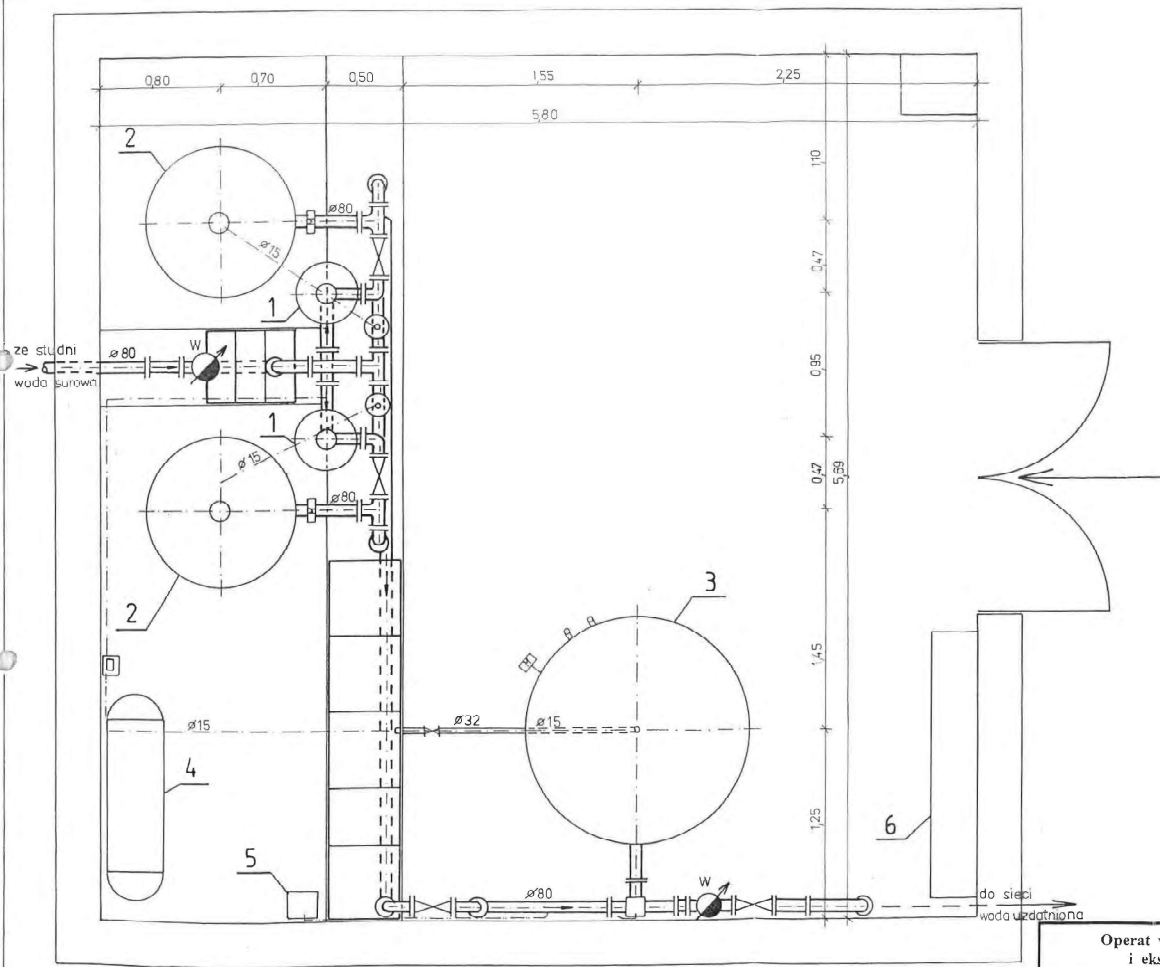

- 1. Aerator ϕ 400 mm
- 2. Odźelaziacz ϕ 1000 mm
- 3. Hydrofor V=4500 l
- 4. Sprężarka 3 JW-60
- 5. Chlorator C-52
- 6. Rozdzielnia elektryczna

Operat wodnoprawny na pobór wód podziemnych i eksploatację ujęcia w Studnicy gm. Insko			
STACJA WODOCIĄGOWA - RZUT POZIOMY			
Skala	Opracowała	Nr uprawnień	Nr rys.
1 : 20	mgr inż. Mariola Górniak	273/Sz/94	6

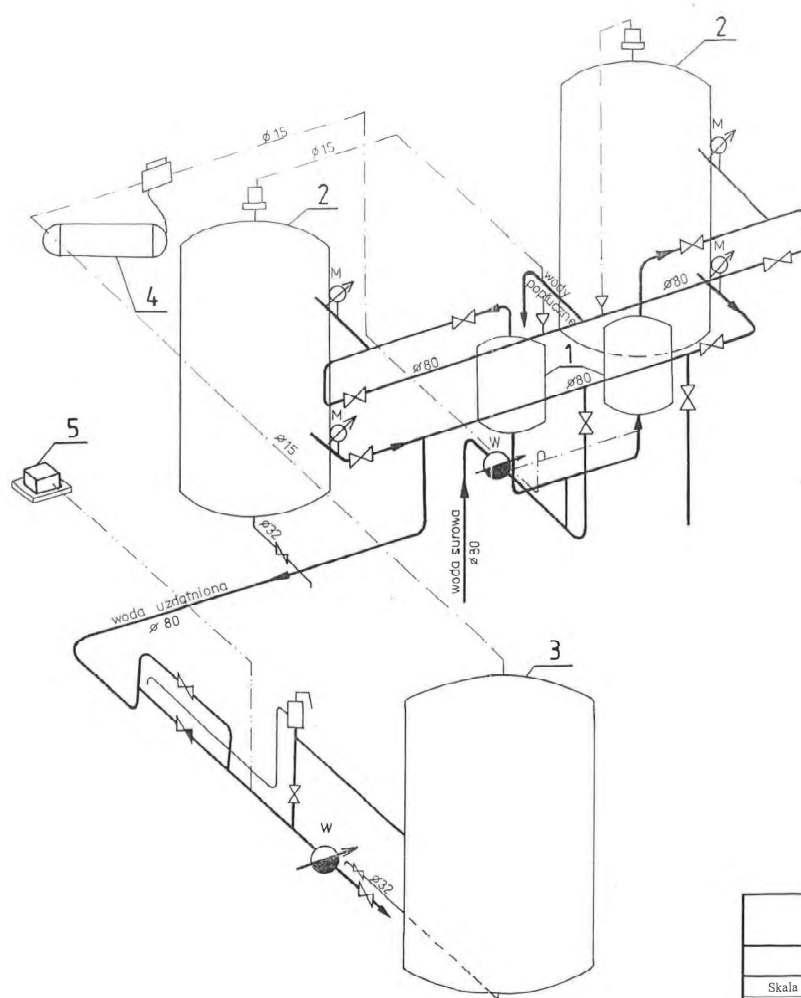


1. Aerator ϕ 400 mm
2. Odzłaziacz ϕ 1000 mm
3. Hydrofor V=4500 l
4. Sprężarka 3 JW-60
5. Chlorator C-52

Operat wodnoprawny na pobór wód podziemnych
i eksploatację ujęcia w Studnicy gm. Insko

SCHEMAT TECHNOLOGICZNY


Skala	Opracowała	Nr uprawnień	Nr rys.
-	mgr inż. Mariola Górniak	273/Sz/94	5

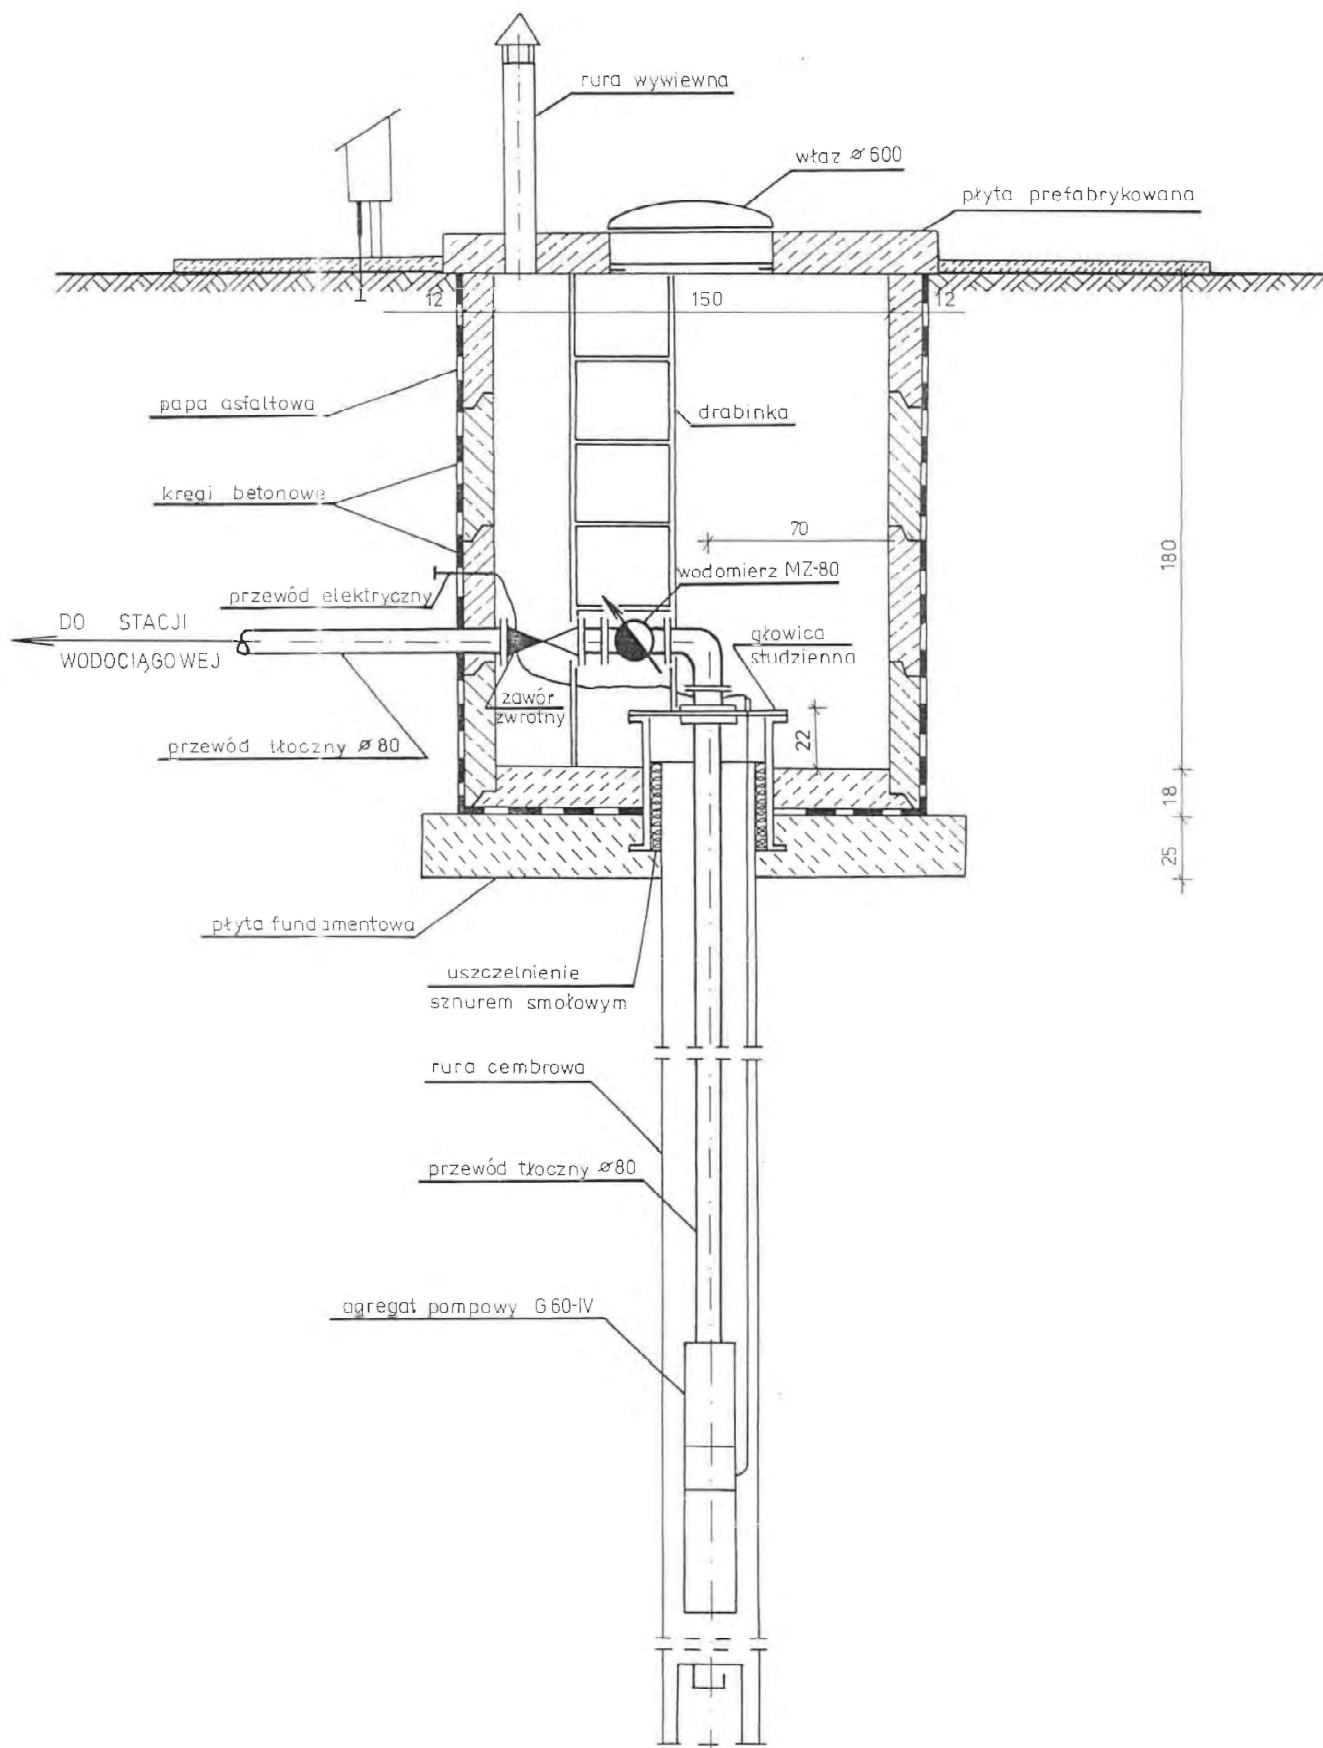

Operat wodnoprawny na pobór wód podziemnych
i eksploatację ujęcia w Studnicy gm. Ińsko

POMPOWIA STUDNI NR 2

Skala	Opracowała	Nr uprawnień	Nr rys.
1 : 20	mgr inż. Mariola Górniak	273/Sz/94	4

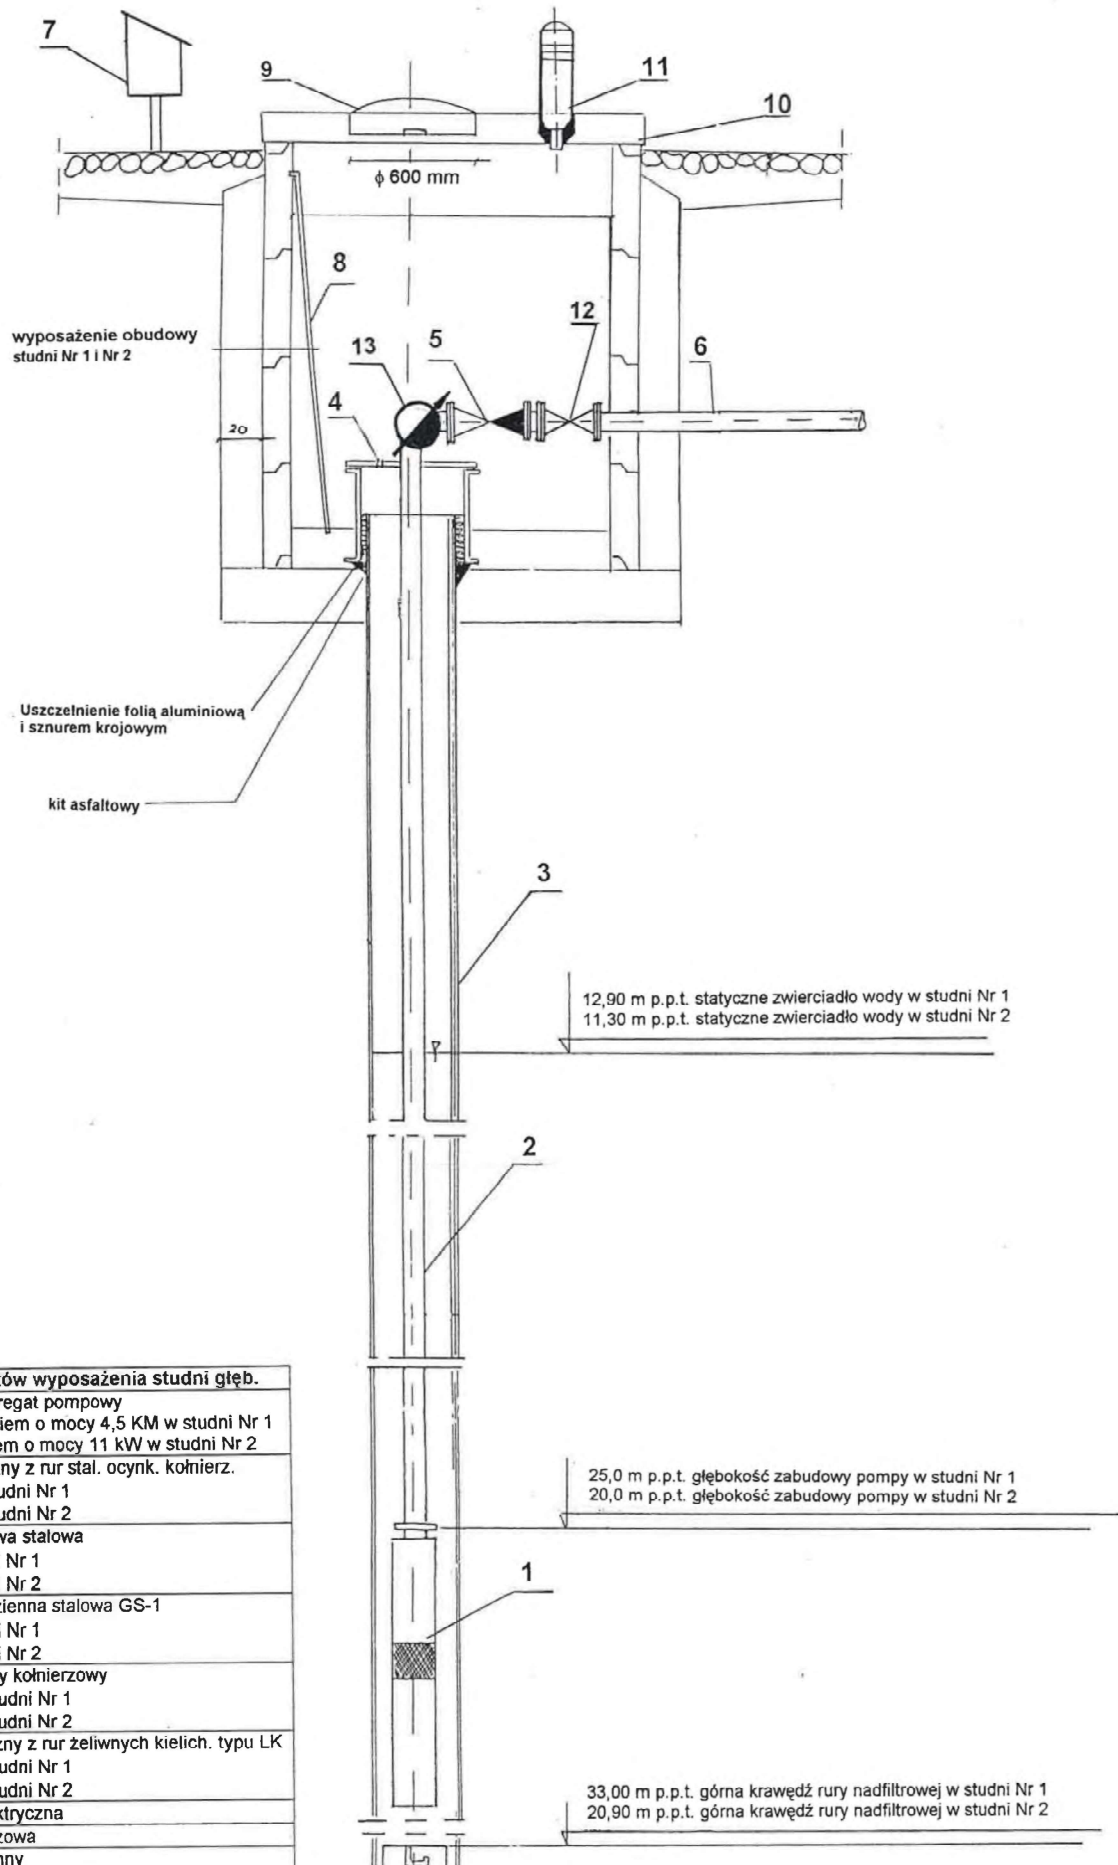

Objaśnienia:

Lp	Opis elementów wyposażenia studni głęb.
1	Głębiny agregat pompowy G60IV z silnikiem o mocy 4,5 KM w studni Nr 1 G-80 z silnikiem o mocy 11 kW w studni Nr 2
2	Przewód tłoczny z rur stal. ocynk. kołnierz. ϕ 80 mm w studni Nr 1 ϕ 80 mm w studni Nr 2
3	Rura cembrowa stalowa ϕ 14" w studni Nr 1 ϕ 16" w studni Nr 2
4	Głowica studzienna stalowa GS-1 ϕ 16" w studni Nr 1 ϕ 18" w studni Nr 2
5	Zawór zwrotny kołnierzowy ϕ 80 mm w studni Nr 1 ϕ 80 mm w studni Nr 2
6	Przewód tłoczny z rur żeliwnych kielich. typu LK ϕ 80 mm w studni Nr 1 ϕ 80 mm w studni Nr 2
7	Skrzynka elektryczna
8	Drabinka włazowa
9	Właz studzienny ϕ 600 mm w studni Nr 1 ϕ 600 mm w studni Nr 2
10	Pokrywa żelbetowa ϕ 1700 mm w studni Nr 1 ϕ 1700 mm w studni Nr 2
11	Wywietrzak
12	Zasuwa ϕ 80 mm w studni Nr 1
13	Wodomierz MZ-80 w studni Nr 2

Zadanie:	Operat wodnoprawny na pobór wody podziemnej i odprowadzenie wód popłucznych z ujęcia zlokalizowanego w miejscowości Studnica w gminie Insko	Wnioskodawca: Przedsiębiorstwo Usług Wodnych i Sanitarnych Spółka z o.o. w Nowogardzie
Obiekt:	Ujęcie wody podziemnej	Data: lipiec 2002 r.
Nazwa rysunku:	Przekrój przez obudowę studni głębinowych Nr 1 i Nr 2	
Sporządziła:	Maria Danuta Jankowiak upr. bud. nr 851/88 Koszalin	Nr rys. 4